


Uzgodniono na podst. Ustawy z dnia 14.03.2003r. o Państwowej Inspekcji Sanitarnej (z. U. z 2006r. nr 122, poz. 851)

1. bez uwag
 2. pod warunkiem wprowadzenia uwag zastrzeżonych w decyzji, postanowieniu i opinii sanitarnej z dnia 21.12.12. nr PS-N-NZ/404/32/12. Koszalin, dnia 21.12.2012r.

WOWY POWIATOWY INSPEKTOR SANITARNY W KOSZALINIE
 mgr inż. Beata Betlewicz-Dawidziak

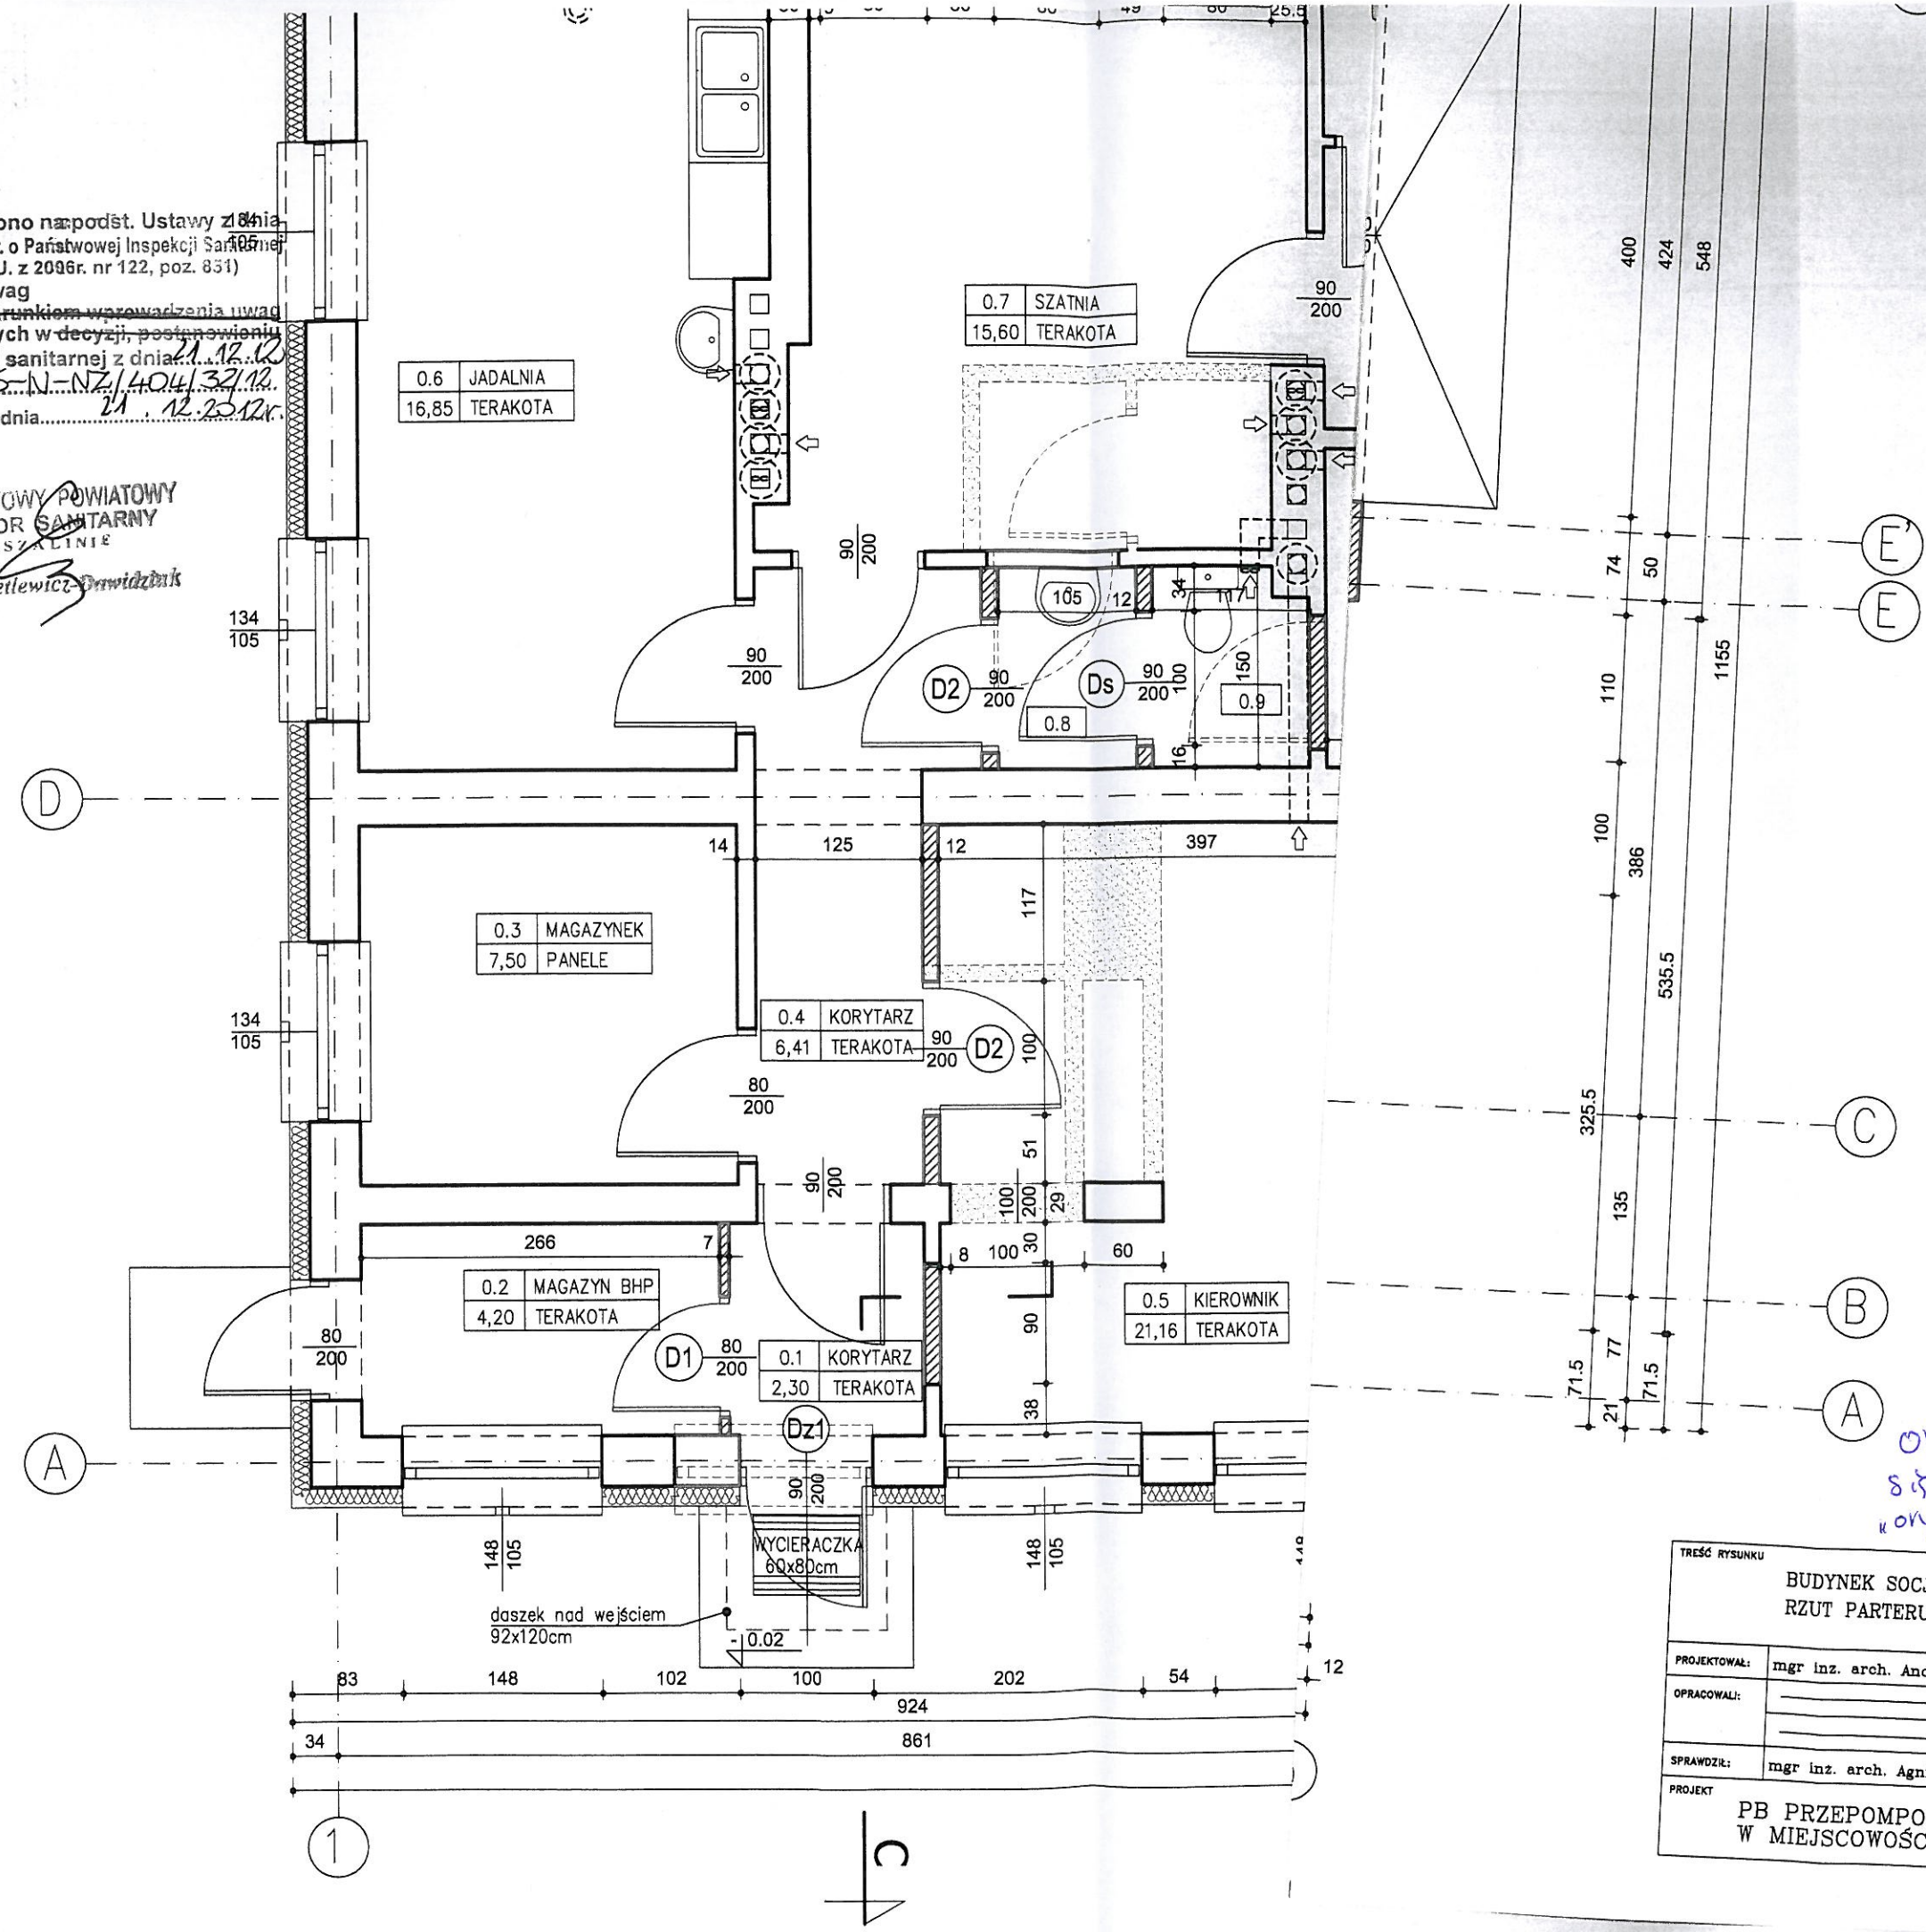

OZNACZENIA NA RYSUNKU:
 [Symbol] ściany do wymurowania
 [Symbol] ściany do rozbiórki
 [Symbol] ściany istniejące

ZESTAWIENIE POWIERZCHNI UŻYTKOWY			
NR	NAZWA POMIESZCZENIA	POSADZKA	POW. [
0.1	KORYTARZ	TERAKOTA	2,3
0.2	MAGAZYN BHP	TERAKOTA	4,2
0.3	MAGAZYNEK	TERAKOTA	7,5
0.4	KORYTARZ	TERAKOTA	6,4
0.5	KIEROWNIK	TERAKOTA	21,1
0.6	JADALNIA	TERAKOTA	16,8
0.7	SZATNIA CZYSTA	TERAKOTA	15,6
0.8	PRZEDSIONEK	TERAKOTA	1,58
0.9	WC	TERAKOTA	1,68
0.10	UMYWALNIA	TERAKOTA	12,63
0.11	WC	TERAKOTA	1,24
0.12	SZATNIA BRUDNA	TERAKOTA	8,10
0.13	SZATNIA BRUDNA	TERAKOTA	7,44
0.14	PRZEDSIONEK	TERAKOTA	5,14
0.15	KLATKA SCHOD.	TERAKOTA	4,57
0.16	KOTŁOWNIA	TERAKOTA	10,65
0.17	KORYTARZ	TERAKOTA	7,46
0.18	MAGAZYN	TERAKOTA	5,23
0.19	WARSZTAT	TERAKOTA	8,62
0.20	GARAŻ	BETON	60,50
RAZEM			208,86

Oryginał uzgodnienia znajduje się w terenie nr 1513 z napisem "oryginał uzgodnienia SANEPID"

TREŚĆ RYSUNKU			
BUDYNEK SOCJALNO-WARSZTATOWY RZUT PARTERU			
PROJEKTOWAŁ:	mgr inż. arch. Andrzej Tyszecki	NR UPRAWNIENIA A/PNB/8500/124/79	STADIUM PB
OPRACOWAŁ:		NR UPRAWNIENIA	DATA 10.2012
SPRAWDZIŁ:	mgr inż. arch. Agnieszka Marciniak	NR UPRAWNIENIA 27/ZPOIA/OKK/2008	NR RYSUNKU A1
PROJEKT		SKALA 1:50	
PB PRZEPOMPOWNI CENTRALNEJ W MIEJSCOWOŚCI SIANÓW			