

Granice spełniają obowiązujące standardy techniczne

wartości nośnika z danych cyfrowych

Wielkość: 1:500
Data tworzenia: 26.10.2012
Rejestracja: 239 MB



Wzrost: k-1
zakresie planu projektowego jest k-1

o wytyczeniu, o uzbrojeniu, o nie zostało wytyczone.

atura: rch - bez

ntuje się na mapie z danej bazy.

dział: Kierownik jednostki wykonawstwa geodezyjnego

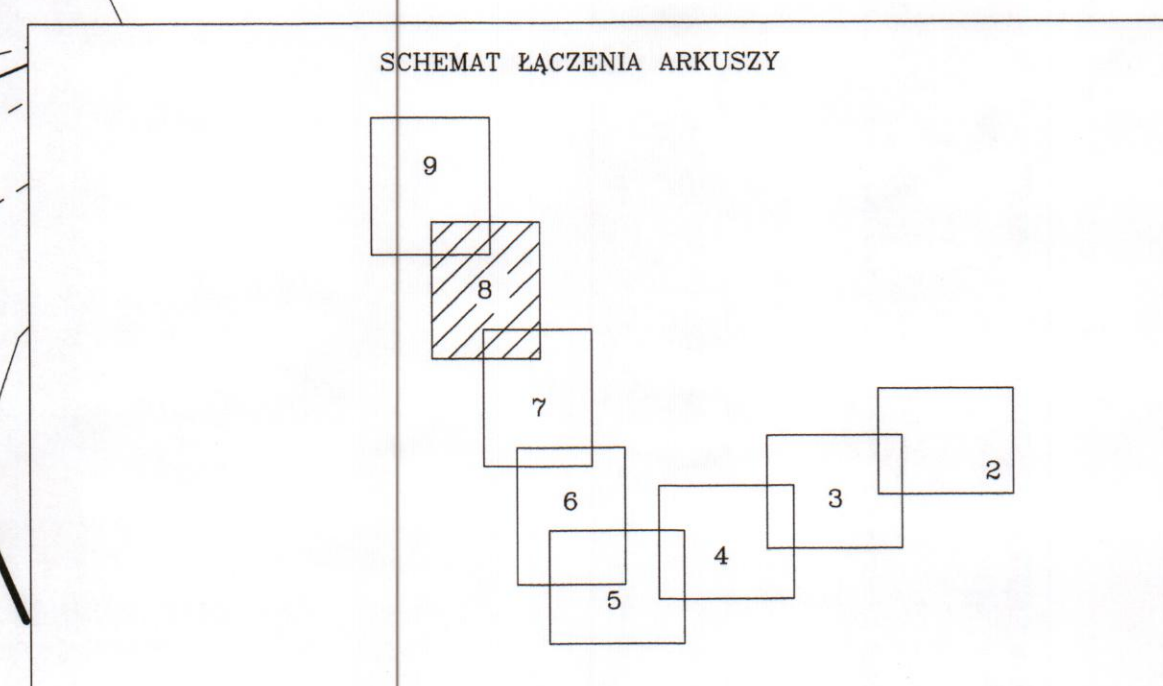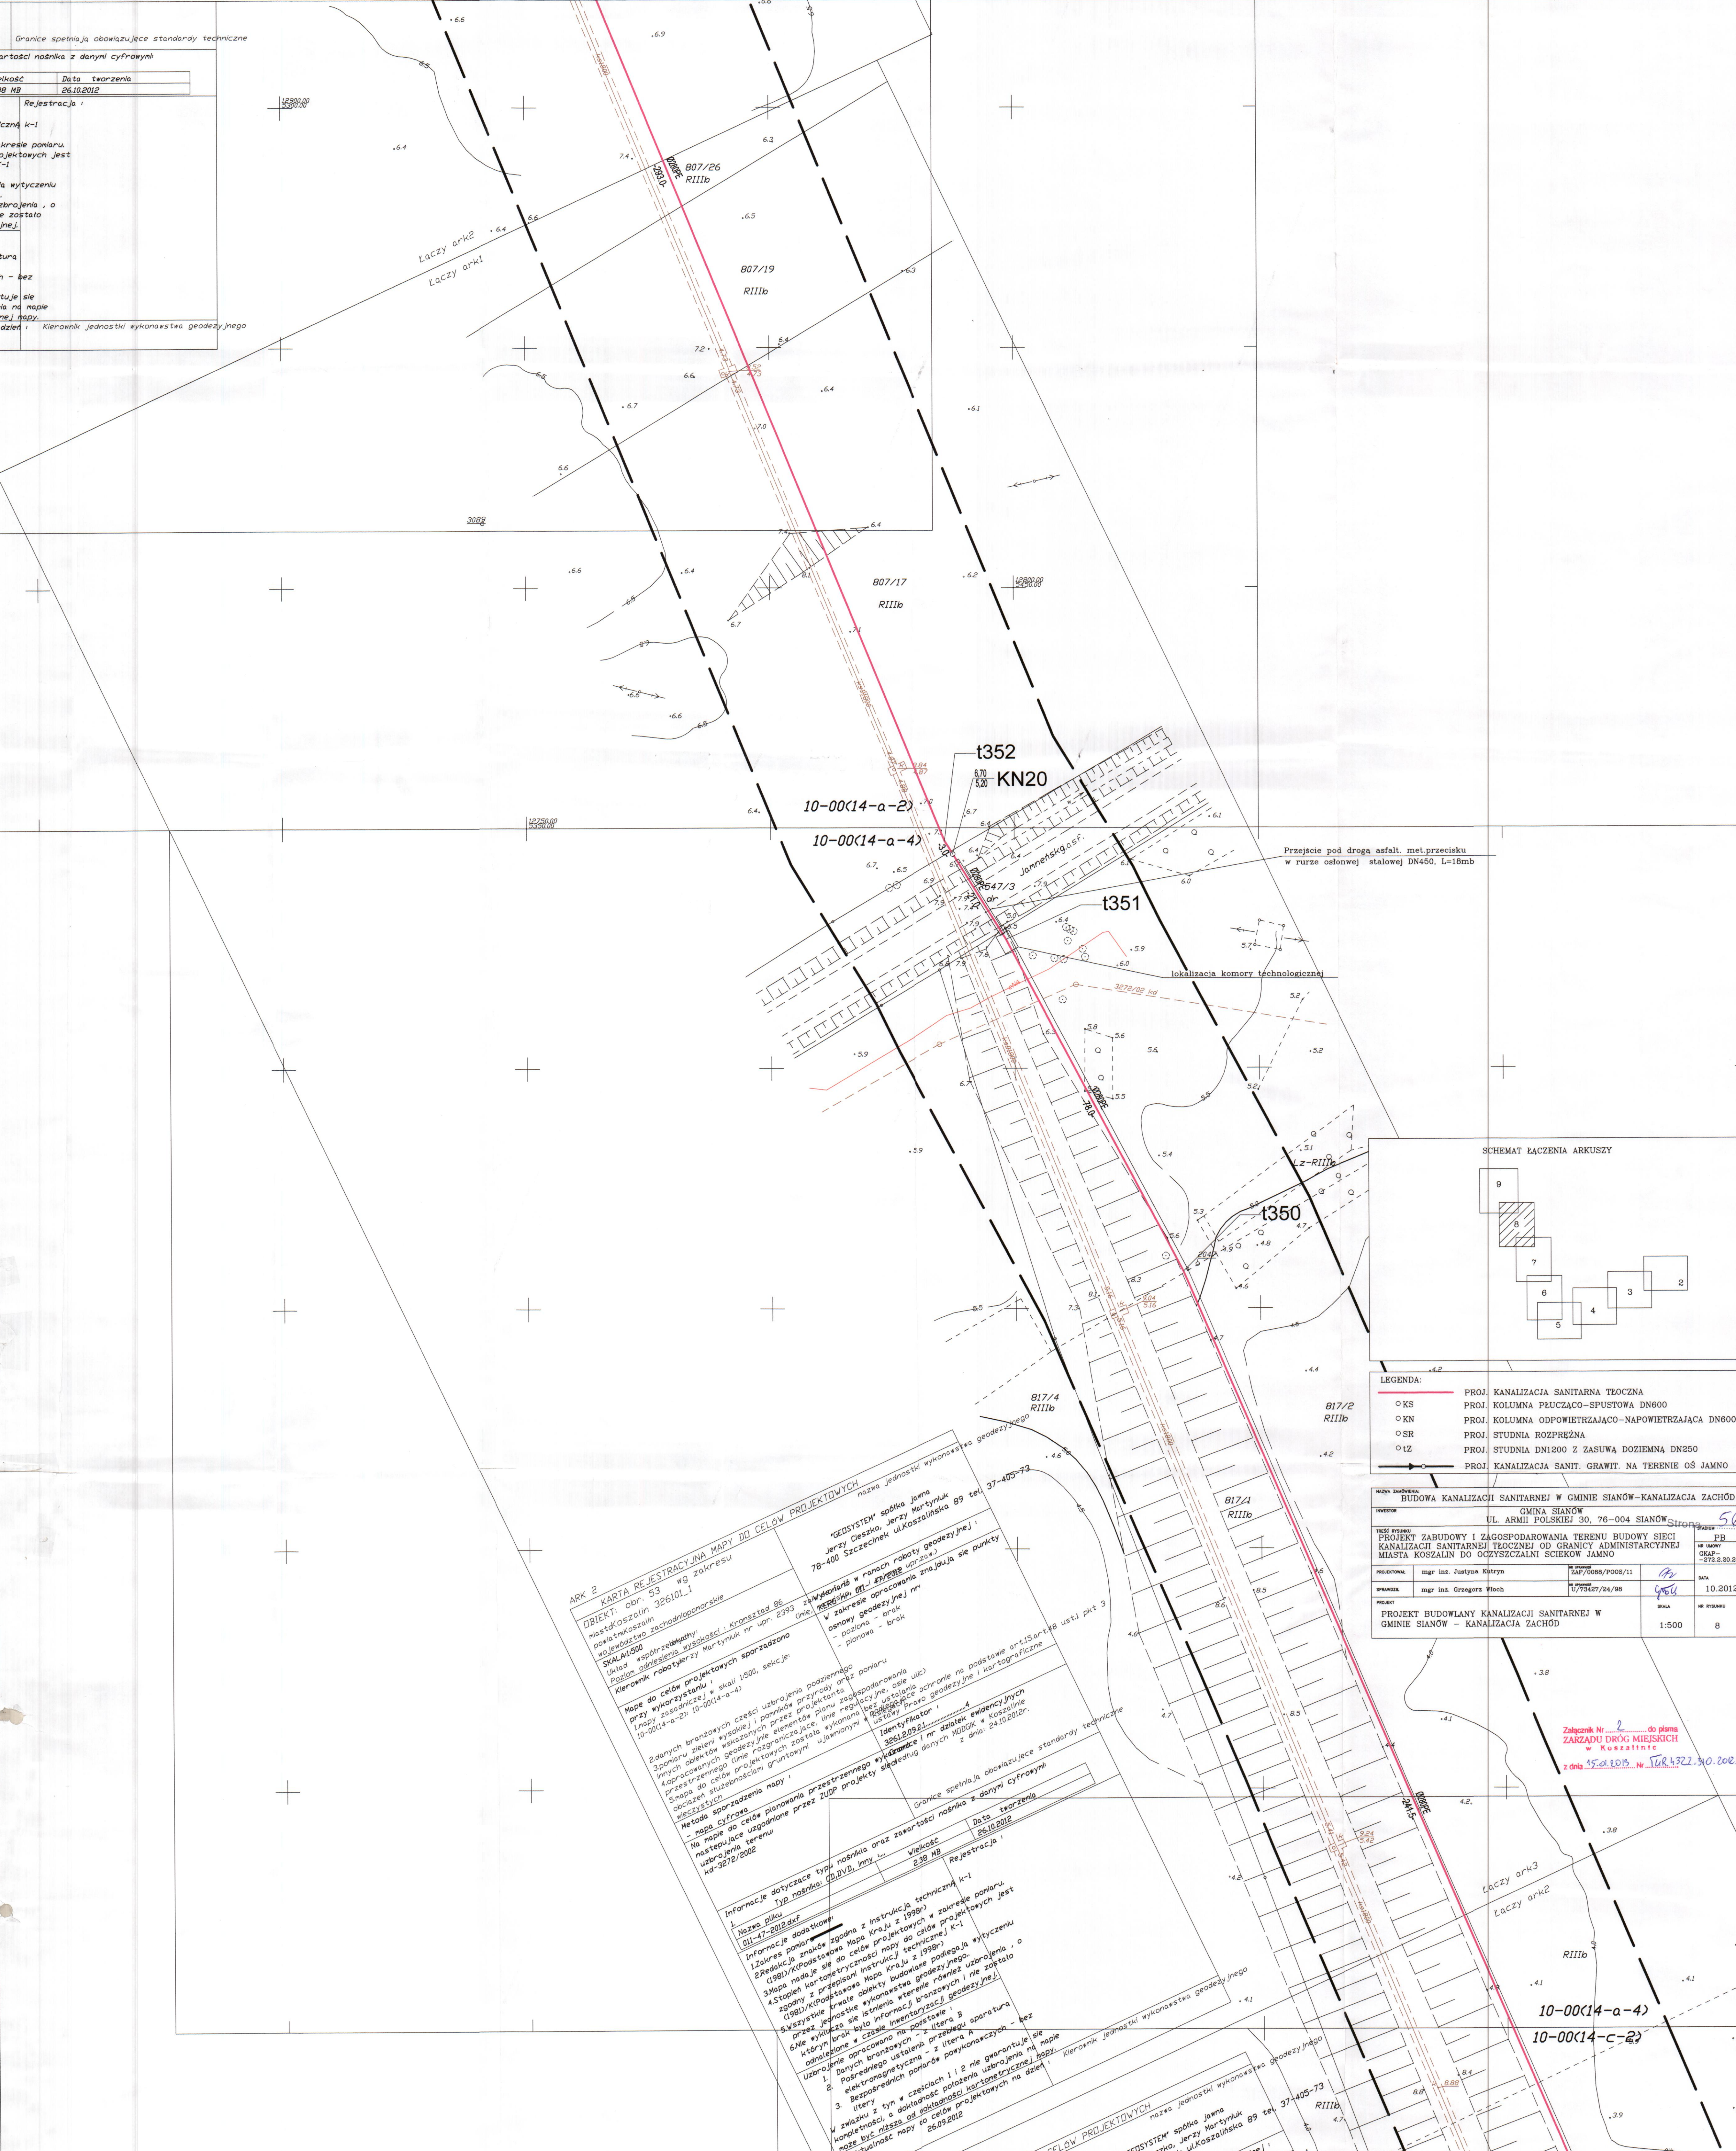

LEGENDA:

- KS PROJ. KANALIZACJA SANITARNA TŁOCZNA
- KN PROJ. KOLUMNNA PEŁCZĄCO-SPUSTOWA DN600
- SR PROJ. KOLUMNNA ODPOWIETRZAJĄCO-NAPOWIETRZAJĄCA DN600
- LZ PROJ. STUDNIA ROZPRĘŻNA
- Z PROJ. STUDNIA DN1200 Z ZASUWĄ DOZIEMNĄ DN250
- PROJ. KANALIZACJA SANIT. GRWIT. NA TERENIE OS JAMNO

ARK 2 KARTA REJESTRACYJNA MAPY DO CELÓW PROJEKTOWYCH

DBIEKTI: obr. 53 wg zakresu
Miejscowość: Koszalin, ul. Armii Polskiej 30, 76-004 Sianów

SKALA: 1:500

Wzrost: k-1

Projekt: PROJEKT BUDOWLANY KANALIZACJI SANITARNEJ W GMINIE SIANÓW - KANALIZACJA ZACHÓD

Wzrost: k-1

Projekt: PROJEKT BUDOWLANY KANALIZACJI SANITARNEJ W GMINIE SIANÓW - KANALIZACJA ZACHÓD

Wzrost: k-1

Projekt: PROJEKT BUDOWLANY KANALIZACJI SANITARNEJ W GMINIE SIANÓW - KANALIZACJA ZACHÓD

INFORMACJE O PROJEKcie

INWESTOR	GMINA SIANÓW	Strona: 5/6
ADRES	UL. ARMII POLSKIEJ 30, 76-004 SIANÓW	
PROJEKTOWAŁ	mgr. inż. Justyna Kótycz	DATA: 10.2012.
SPRAWDZIŁ	mgr. inż. Grzegorz Woźniak	DATA: 10.2012.
PROJEKT	PROJEKT BUDOWLANY KANALIZACJI SANITARNEJ W GMINIE SIANÓW - KANALIZACJA ZACHÓD	SKALA: 1:500
		STRONA: 8

