


ARK 4 KARTA REJESTRACYJNA MAPY DO CELÓW PROJEKTOWYCH	
DZIAŁ: obr. SK/WIERZYNKA wg zakresu Gmina: Sianów Powiat: koszarziński województwo: zachodniopomorskie SKALA: 1:500 Układ współrzędnych: 2000/3 Pasmo oddziaływania wysokości: Kronstadt 98 Kierownik robót:	Jerzy Dziecko Jerzy Martyniak 78-400 Szczecinek ul. Koszarzyska 89 tel. 94 37-402-77 nazwa jednostki wykonawczej: geodeta województwa Wykonano w ramach roboty geodetyzacyjnej KERG nr: 617-1/2012
Mapa do celów projektowych sporządzona przy wykorzystaniu: Mapy zasadniczej w skali 1:500 z serii 5.218.30.19.2.4, 5.218.30.19.2.4 Szybowych brzoźowych części ustrójnictwa podziemnego Planów i szkiców wykonanych przez autorów planu podziemnego 4D-risowniczych planów i szkiców elementów planu zagospodarowania i przestrzennego ukł. pogrupowania, ukł. pogrupowania, ukł. pogrupowania Metoda sporządzenia: nabytwektorowa/cyfrowa	W zakresie opracowania z uwzględnieniem punktu pomiarowego nr 1236.101 Identyfikator:
Na mapie do celów projektowych wyznaczono granice i nr działek katastralnych, przy czym granice działek zostały wyznaczone na podstawie planu zagospodarowania i planu podziemnego, a nie na podstawie danych z archiwum ewidencyjnego.	Dane dotyczące granic i nr działek katastralnych, przy czym granice działek zostały wyznaczone na podstawie planu zagospodarowania i planu podziemnego, a nie na podstawie danych z archiwum ewidencyjnego.
<b>Informacje dot. rodzaju i zawartości danych z danych cyfrowych</b> 1. Typ danych: 02 2. Zawartość: 01/1, 02/02/01, 6.95.08 an 10-09-2010-	Rejestracja:
<b>Informacje dodatkowe</b> 1. Zawartość danych zgodnie z treścią techniczną K-1 (02/01) (Rozdział 10 Mapa Kraju z 1999 r.) 2. Zawartość danych zgodnie z treścią techniczną K-1 (02/01) (Rozdział 10 Mapa Kraju z 1999 r.) 3. Zawartość danych zgodnie z treścią techniczną K-1 (02/01) (Rozdział 10 Mapa Kraju z 1999 r.) 4. Zawartość danych zgodnie z treścią techniczną K-1 (02/01) (Rozdział 10 Mapa Kraju z 1999 r.) 5. Zawartość danych zgodnie z treścią techniczną K-1 (02/01) (Rozdział 10 Mapa Kraju z 1999 r.) 6. Zawartość danych zgodnie z treścią techniczną K-1 (02/01) (Rozdział 10 Mapa Kraju z 1999 r.)	Rejestracja:
<b>Uzyskanie opracowania na podstawie</b> 1. Danych brzoźowych z 1 etapu B 2. Planów podziemnego ukł. pogrupowania i ukł. pogrupowania 3. Brzoźowych planów pogrupowania i bez history	Rejestracja:
W związku z tym w całości i z nie gwarantuje się poprawności i dokładności podanych informacji na mapie oraz danych i ich aktualności kartograficznej mapy.	Rejestracja:
Aktualność mapy do celów projektowych na dzień 10-09-2010-	Rejestracja:

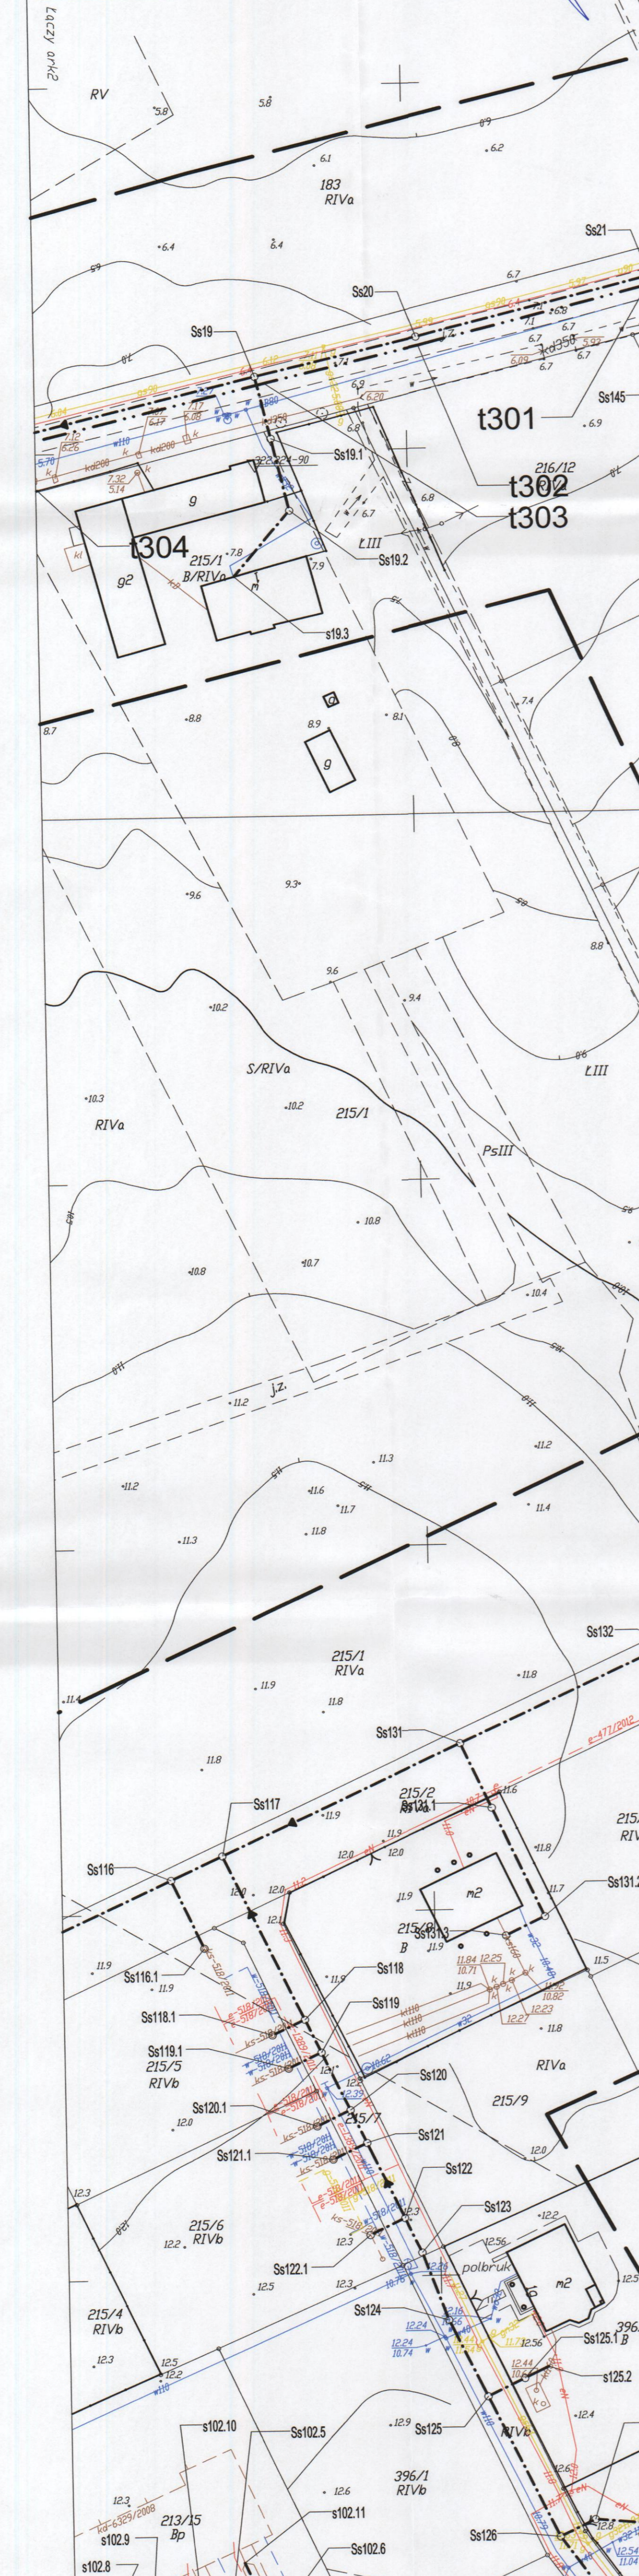

ZAKŁAD USŁUGOWY I PROJEKTOWY  
 STARSZY ARCHT. J. DIECKO  
 UL. KOSZARZYSKA 89  
 78-400 SZCZECINEK  
 TEL. 94 37 40 27 77  
 WWW.DIECKO.PL  
 12.12.2012 r.

**LEGENDA:**

- PROJ. KANALIZACJA SANITARNA TŁOCZNA
- PROJ. ZASILANIE ENERGETYCZNE
- PROJ. KANALIZACJA SANITARNA GRAWITACYJNA

<b>NAZWA ZADANIA:</b> BUDOWA KANALIZACJI SANITARNEJ W GMINIE SIANÓW — KANALIZACJA ZACHÓD	
GMINA SIANÓW UL. ARMII POLSKIEJ 30, 76-004 SIANÓW	
<b>WYKONAWCA:</b> PROJEKT ZABUDOWY I ZAGOSPODAROWANIA TERENU BUDOWY SIETKI KANALIZACJI SANITARNEJ GRAWITACYJNEJ I TŁOCZNEJ WRAZ Z PRZEPOWÓDNIAMI ŚCIEKÓW W M. SKWIERZYNKA	<b>WYKONAWCA:</b> PB
<b>PROJEKTOWAŁ:</b> mgr inż. Gregorz Woźniak	<b>DATA:</b> 10.2012
<b>SPRAWDZIŁ:</b> mgr inż. Ewa Ziłowska-Szaska	<b>SKALA:</b> 1:500
<b>PROJEKT:</b> PROJEKT BUDOWLANY KANALIZACJI SANITARNEJ W GMINIE SIANÓW — KANALIZACJA ZACHÓD	<b>LIŚCIEM:</b> 36

Laczy ark3