


"BUDOWA KANALIZACJI SANITARNEJ W GMINIE SIANÓW – KANALIZACJA ZACHOD"  
zakres mapy: obr. 014, 013 Koszalin

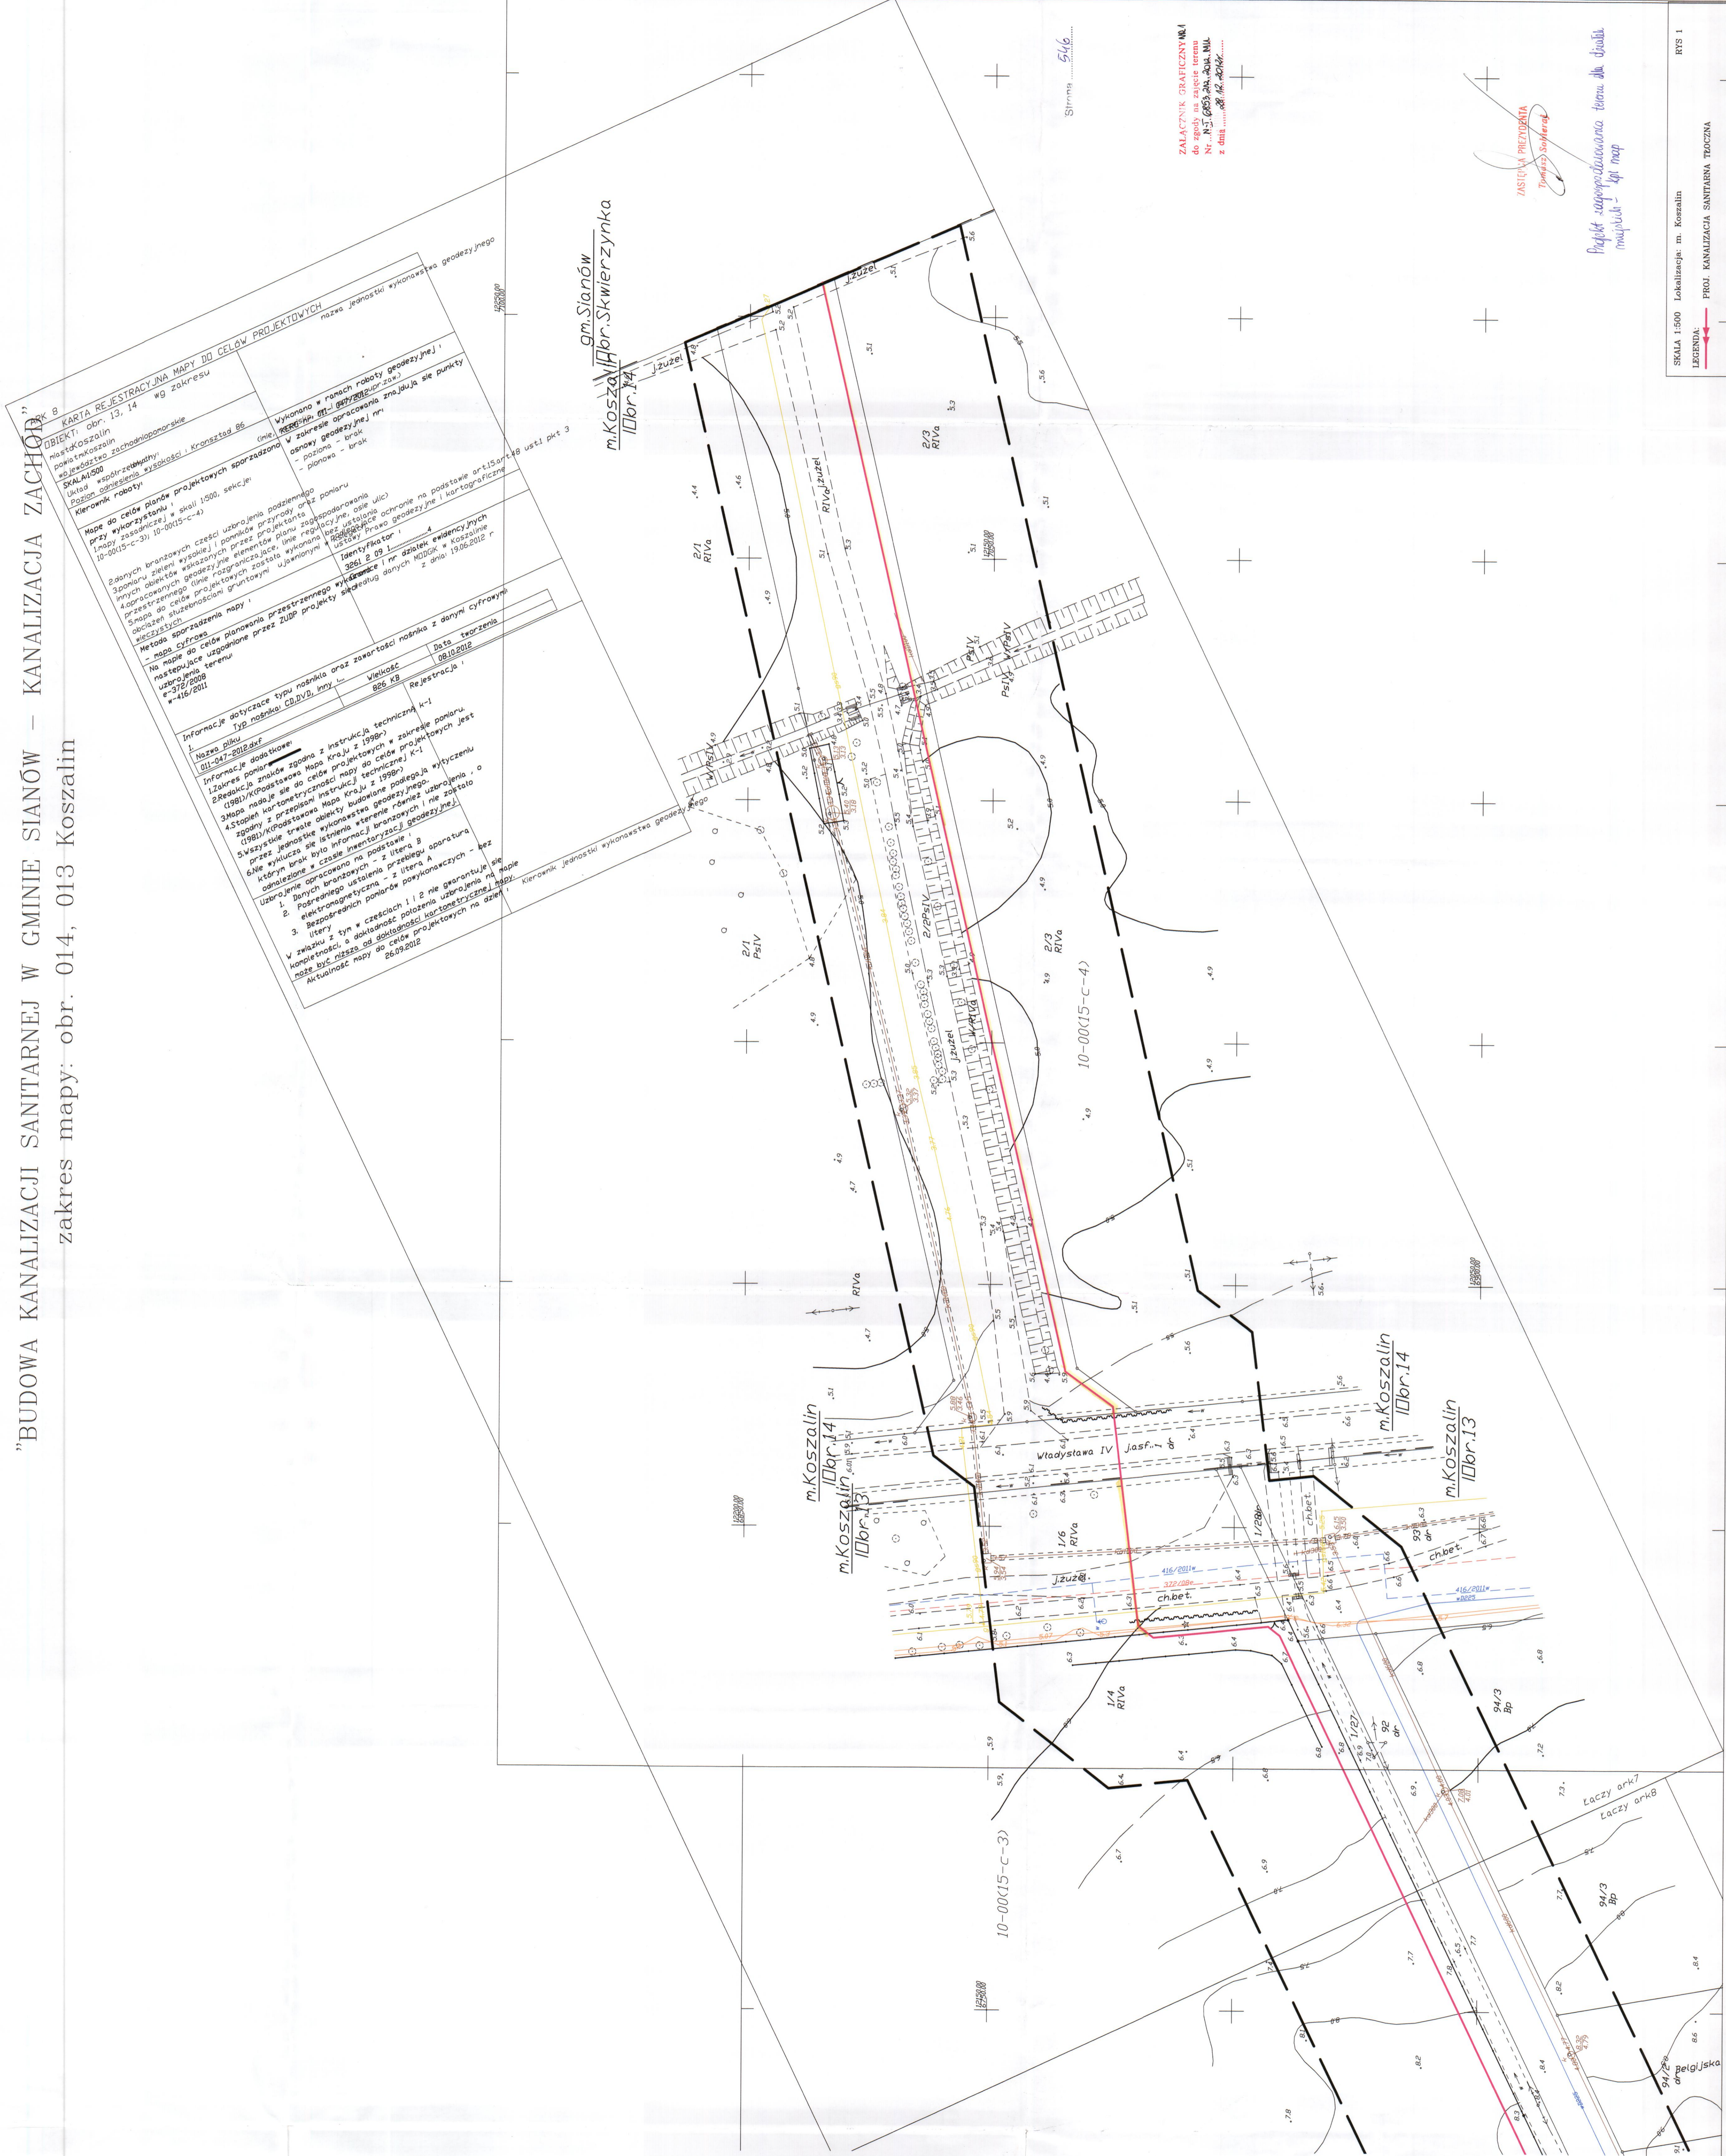

**KARTA REJESTRACYJNA MAPY DO CELOW PROJEKTOWYCH**  
 OBIĘKT: obr. 13, 14 wg zakresu  
 SKALA: 1:500  
 Nazwa jednostki wykonawstwa geodezyjnego: [ ]  
 Nazwa jednostki wykonawstwa geodezyjnego: [ ]  
 Wykonano w ramach roboty geodezyjnej i innych celów w zakresie opracowania i aktualizacji mapy geodezyjnej w skali 1:500 i 1:2000 
 Wzrost: [ ]  
 Data: [ ]  
 Imię i nazwisko: [ ]  
 Tytuł: [ ]  
 Miejsce: [ ]

ZALACZNIK GRAFICZNY NR 1  
 do zgłoszenia zajęć terenu  
 Nr: N-12-0853-2024-004.NM  
 z datą: 28.12.2024

INSTYTUT PRZEMISŁOWY  
*Pracownia Projektowa*  
 Projekt zagospodarowania terenu dla działek  
 mapy: [ ]