


UZBUDNIENIO USTAWIENIA WYKONAWCZYM  
miastem na terenach przeznaczonych do zabudowy mieszkaniowej i usługowej wraz z instalacją sieci i urządzeń sanitarnych.


URZĄD MIEJSKI  
Koszalin  
Wzrost Szosowy 18.17  
Wydział Gminny Urzędniczy

ZAP. PREZIDENTA MIASTA  
KOSZALIN  
URZĄD MIEJSKI  
001.02.451

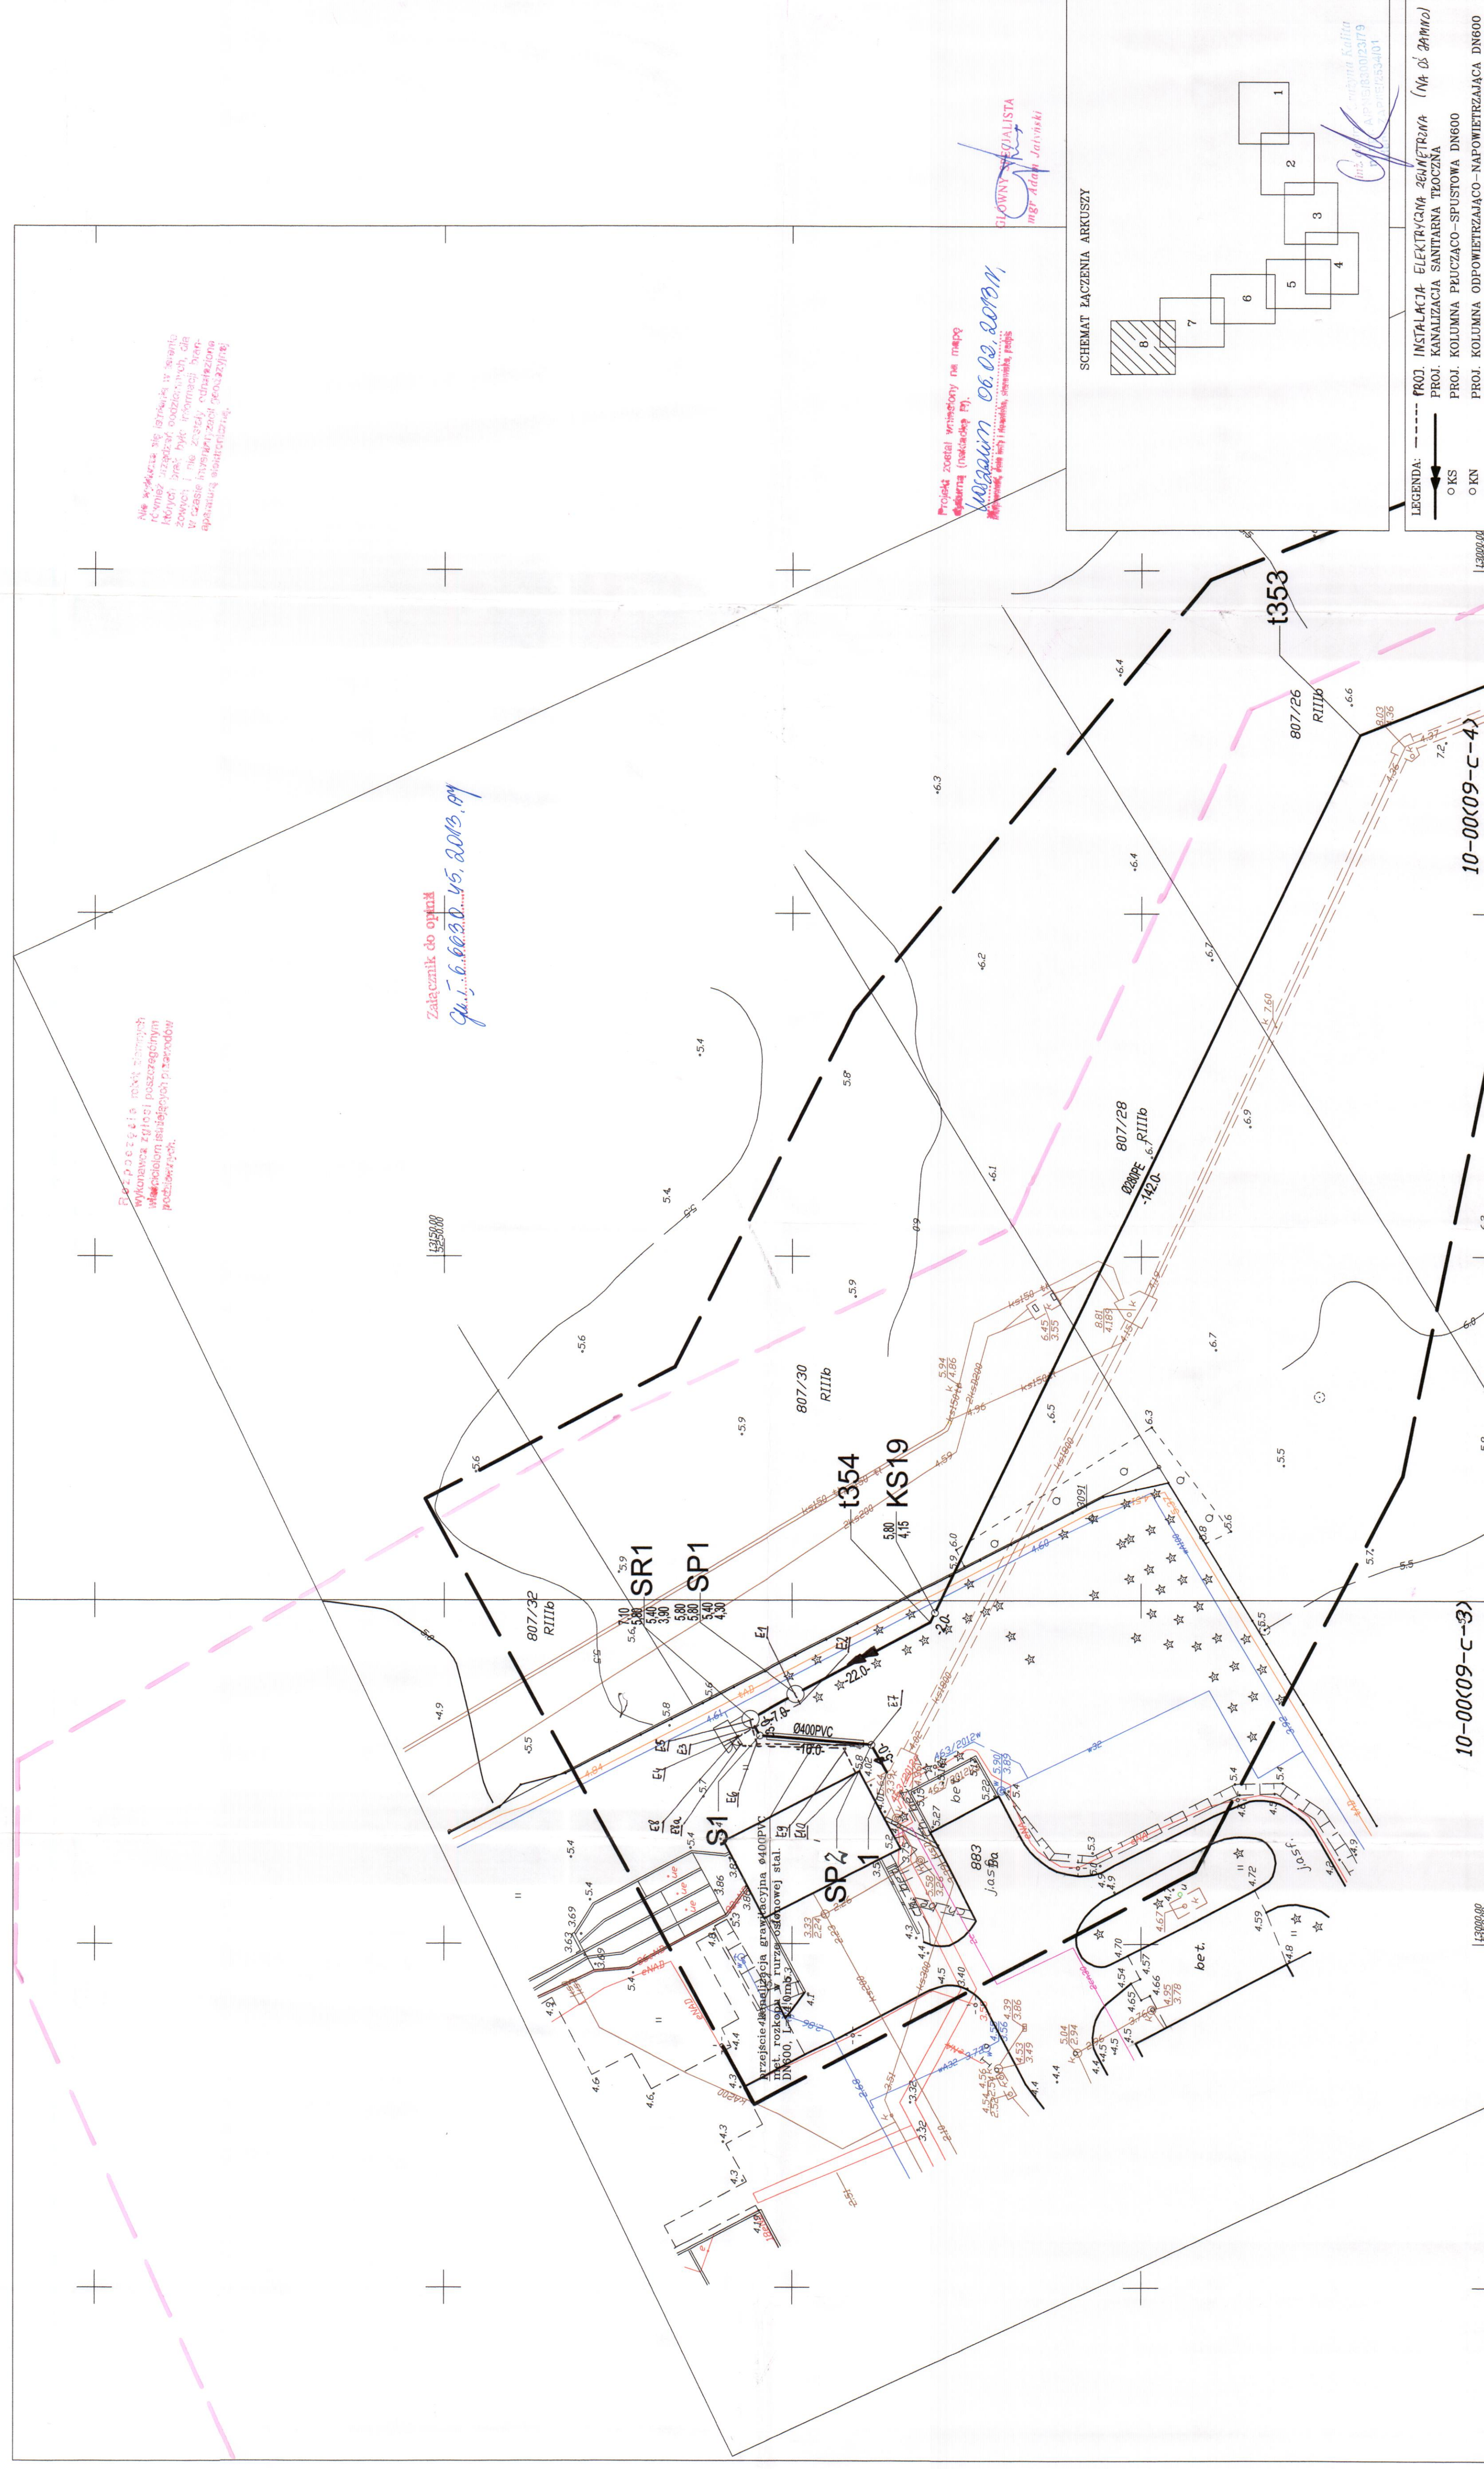

Wskazano na rysunku miejsca, w których należy wykonać prace ziemne (rozkopania, usypania, itp.)

Zakreślono do opisu  
Gr. 1.6.6650.15.2019.01

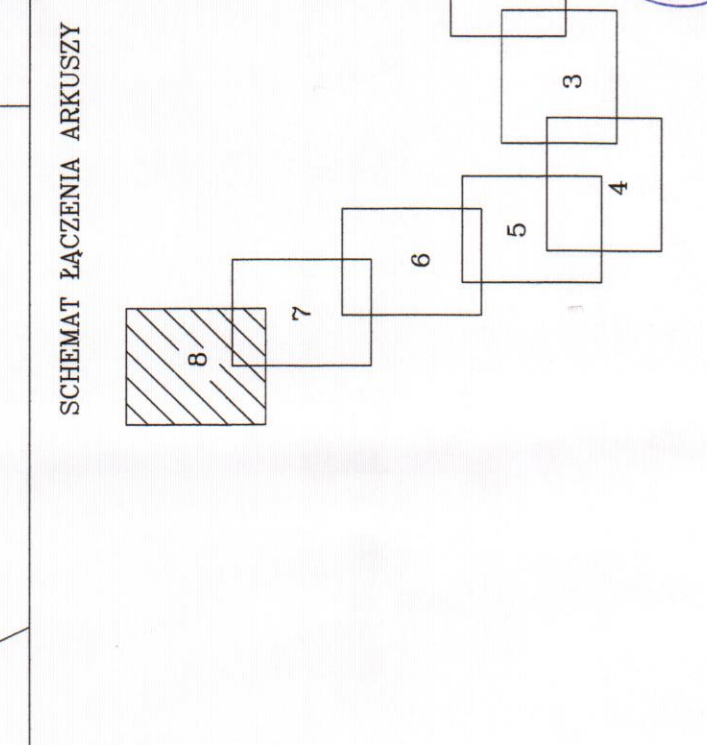

LEGENDA:  
PROJ. INSTALACJA ELEKTRYCZNA - ZWIĘKSZONA (W D. 50mm)  
PROJ. KANALIZACJA SANITARNA (W D. 100mm)  
PROJ. KANALIZACJA PRZECIĄCZO-SPUSTOWA DN600  
PROJ. KANALIZACJA ODPIĘTLENIA I NAPÓWIEŻALNIKA DN600  
PROJ. STUDNIA ROZPRĘŻNA  
PROJ. KANALIZACJA SANIT. GRANIC. NA TERENIE OS. JAMNO  
PROJ. STACJA WYKONAWCZA (W D. 100mm) - WZROST SZOSOWY  
BUDOWA KANALIZACJI SANITARNEJ W GMINIE SIANÓW - KANALIZACJA ZACHÓD

ARK. 1. KARTA REJESTRACYJNA MAPY DO CELOW PROJEKTOWYCH

OBJEKT: obr. 53 wg zakresu	nazwa wykonawcy wykonawstwa geodezyjnego
powierzchnia	geodezyjny punkt, Jamno
SKALA 1:500	Urząd Miejski Koszalin
Układ współrzędny	78-100 Szczecin - Koszalin 89 t. 37-402-73
Opis: obiekty budowlane i konstrukcyjne	
Mapa do celów projektowych sporządzona przy wykorzystaniu danych geodezyjnych	
Wzrost Szosowy (W. 18.17) - 10-0014-a-2	
10-0009-c-3	
10-0009-c-4	
10-0014-a-2	

Wzrost Szosowy (W. 18.17) - 10-0014-a-2

10-0009-c-3

10-0009-c-4

10-0014-a-2

Granice spełniają obowiązujące standardy techniczne

Informacje dotyczące typu nośnika oraz zwrócić uwagę na dane cyfrowe	
Wzrost Szosowy (W. 18.17) - 10-0014-a-2	
10-0009-c-3	
10-0009-c-4	
10-0014-a-2	

Granice spełniają obowiązujące standardy techniczne

10-0009-c-3

10-0009-c-4

10-0014-a-2