


gm. Sianów
Iobor Kędzierzyn

gm. Sianów
Iobor Gorzebądz

Ark. 11

KARTA REJESTRACYJNA MAPY DO CELÓW PROJEKTOWYCH


OBJEKT: obr. KĘDZIERZYN wg. zakresu gmina Sianów powiat koszański województwo zachodniopomorskie	"GEOSYSTEM" spółka jawna Jęrzy Ciesząko Jęrzy Marjyniuk 78-400 Szczecinek ul. Koszalińska 89 tel. 94 37-405-73
SKALA: 1:500	nazwa jednostki wykonawstwa geodezyjnego
Układ współrzędnych: 2000/5	Wzrostem odniesienia wysokości: Krańskozłot. '86
Faza: odniesienia wysokości: Krańskozłot. '86	Kierownik robót: KERG nr: 617-2/2012
W zakresie opracowania znajdują się punkty osnowy niwaznak	
Mapę do celów projektowych sporządzono przy wykorzystaniu: 1. Mapy zasadniczej w skali 1:500 sekcje 5.218.31.16.2.3	
2. Danych branżowych części uziębienia podziemnego 3. Planu zlewni wysokiej i pamiłków przydroży 4. Opracowanych geodezyjnie elementów planu zagospodarowania przestrzennego (linie rozgraniczające, linie regulacyjne, osie ulic)	
Metoda sporządzenia mapy: wektorowa/cyfrowa	
Identyfikator: <input type="checkbox"/>	
Granice i m. fałszyk uziębienia przydrożnego według danych PUDOK w roczniku z dnia: 24-08-2012z.	
Dane dotyczące granic nie spełniają obowiązujących przepisów rozporządzenia MRIB w sprawie ewidencji granic i budynków	
Strona 443	

Aktualność: ZUD. na dzień 24-08-2012z. Informacje dotyczące typu nosnika oraz zawartości nosnika z danymi cyfrowymi: 1. Typ nosnika: CD 2. Zawartość: 617-2_2012.DXF 7.08 MB dn 30-08-2012z.	Informacje o dokładności: 1. Zakres pomiaru:  2. Produkcja znaków zgodna z instrukcją techniczną K-1 (1979) / K1 (Państwowa Mapa Kraju z 1988z.) 3. Stopień kartometryczności mapy do celów projektowych jest zgodny z przepisami instrukcji technicznej K1 (1979) / K-1 (Państwowa Mapa Kraju z 1988z.) 4. Wszystkie trwałe obiekty podlegają wyliczeniu przez jednostkę wykonawstwa geodezyjnego 5. Nie wyklucza się istnienia w terenie również uziębienia, o którym brak było informacji branżowych i nie zostało odnotowane w czasie inwentury geodezyjnej
Uziębienie opracowano na podstawie: 1. Danych branżowych z literą B 2. Pośredniego ustalenia przebiegu aparaturą elektromagnetyczną z literą A 3. Bezpośrednich pomiarów powykonalowych bez litery	W związku z tym w częściach 1 i 2 nie gwarantuje się kompletności, o dokładności położenia uziębienia na mapie może być mowa od dokładności kartometrycznej mapy.
Aktualność mapy do celów projektowych na dzień: 24-08-2012	Geoperta mgr inż. Jarz. Małjyniuk Nr uprawnień 2393 Kierownik jednostki wykonawstwa geodezyjnego

STAROSTA KOSZALIŃSKI
ZESPÓŁ UZGADNIANIA DOKUMENTACJI PROJEKTOWEJ
W KOSZALINIE

Dotychczasowa forma tej wykładni jest zgodna z wytycznymi Starosty Koszalińskiego. Wskazano na to, że nie należy zmieniać treści wykładni, gdyż jest ona zgodna z przepisami prawa. Wskazano również na to, że nie należy zmieniać treści wykładni, gdyż jest ona zgodna z przepisami prawa. Wskazano również na to, że nie należy zmieniać treści wykładni, gdyż jest ona zgodna z przepisami prawa.

18.05.2012
mgr inż. Jarz. Małjyniuk
Kierownik Zespołu Uzgadniania Dokumentacji Projektowej

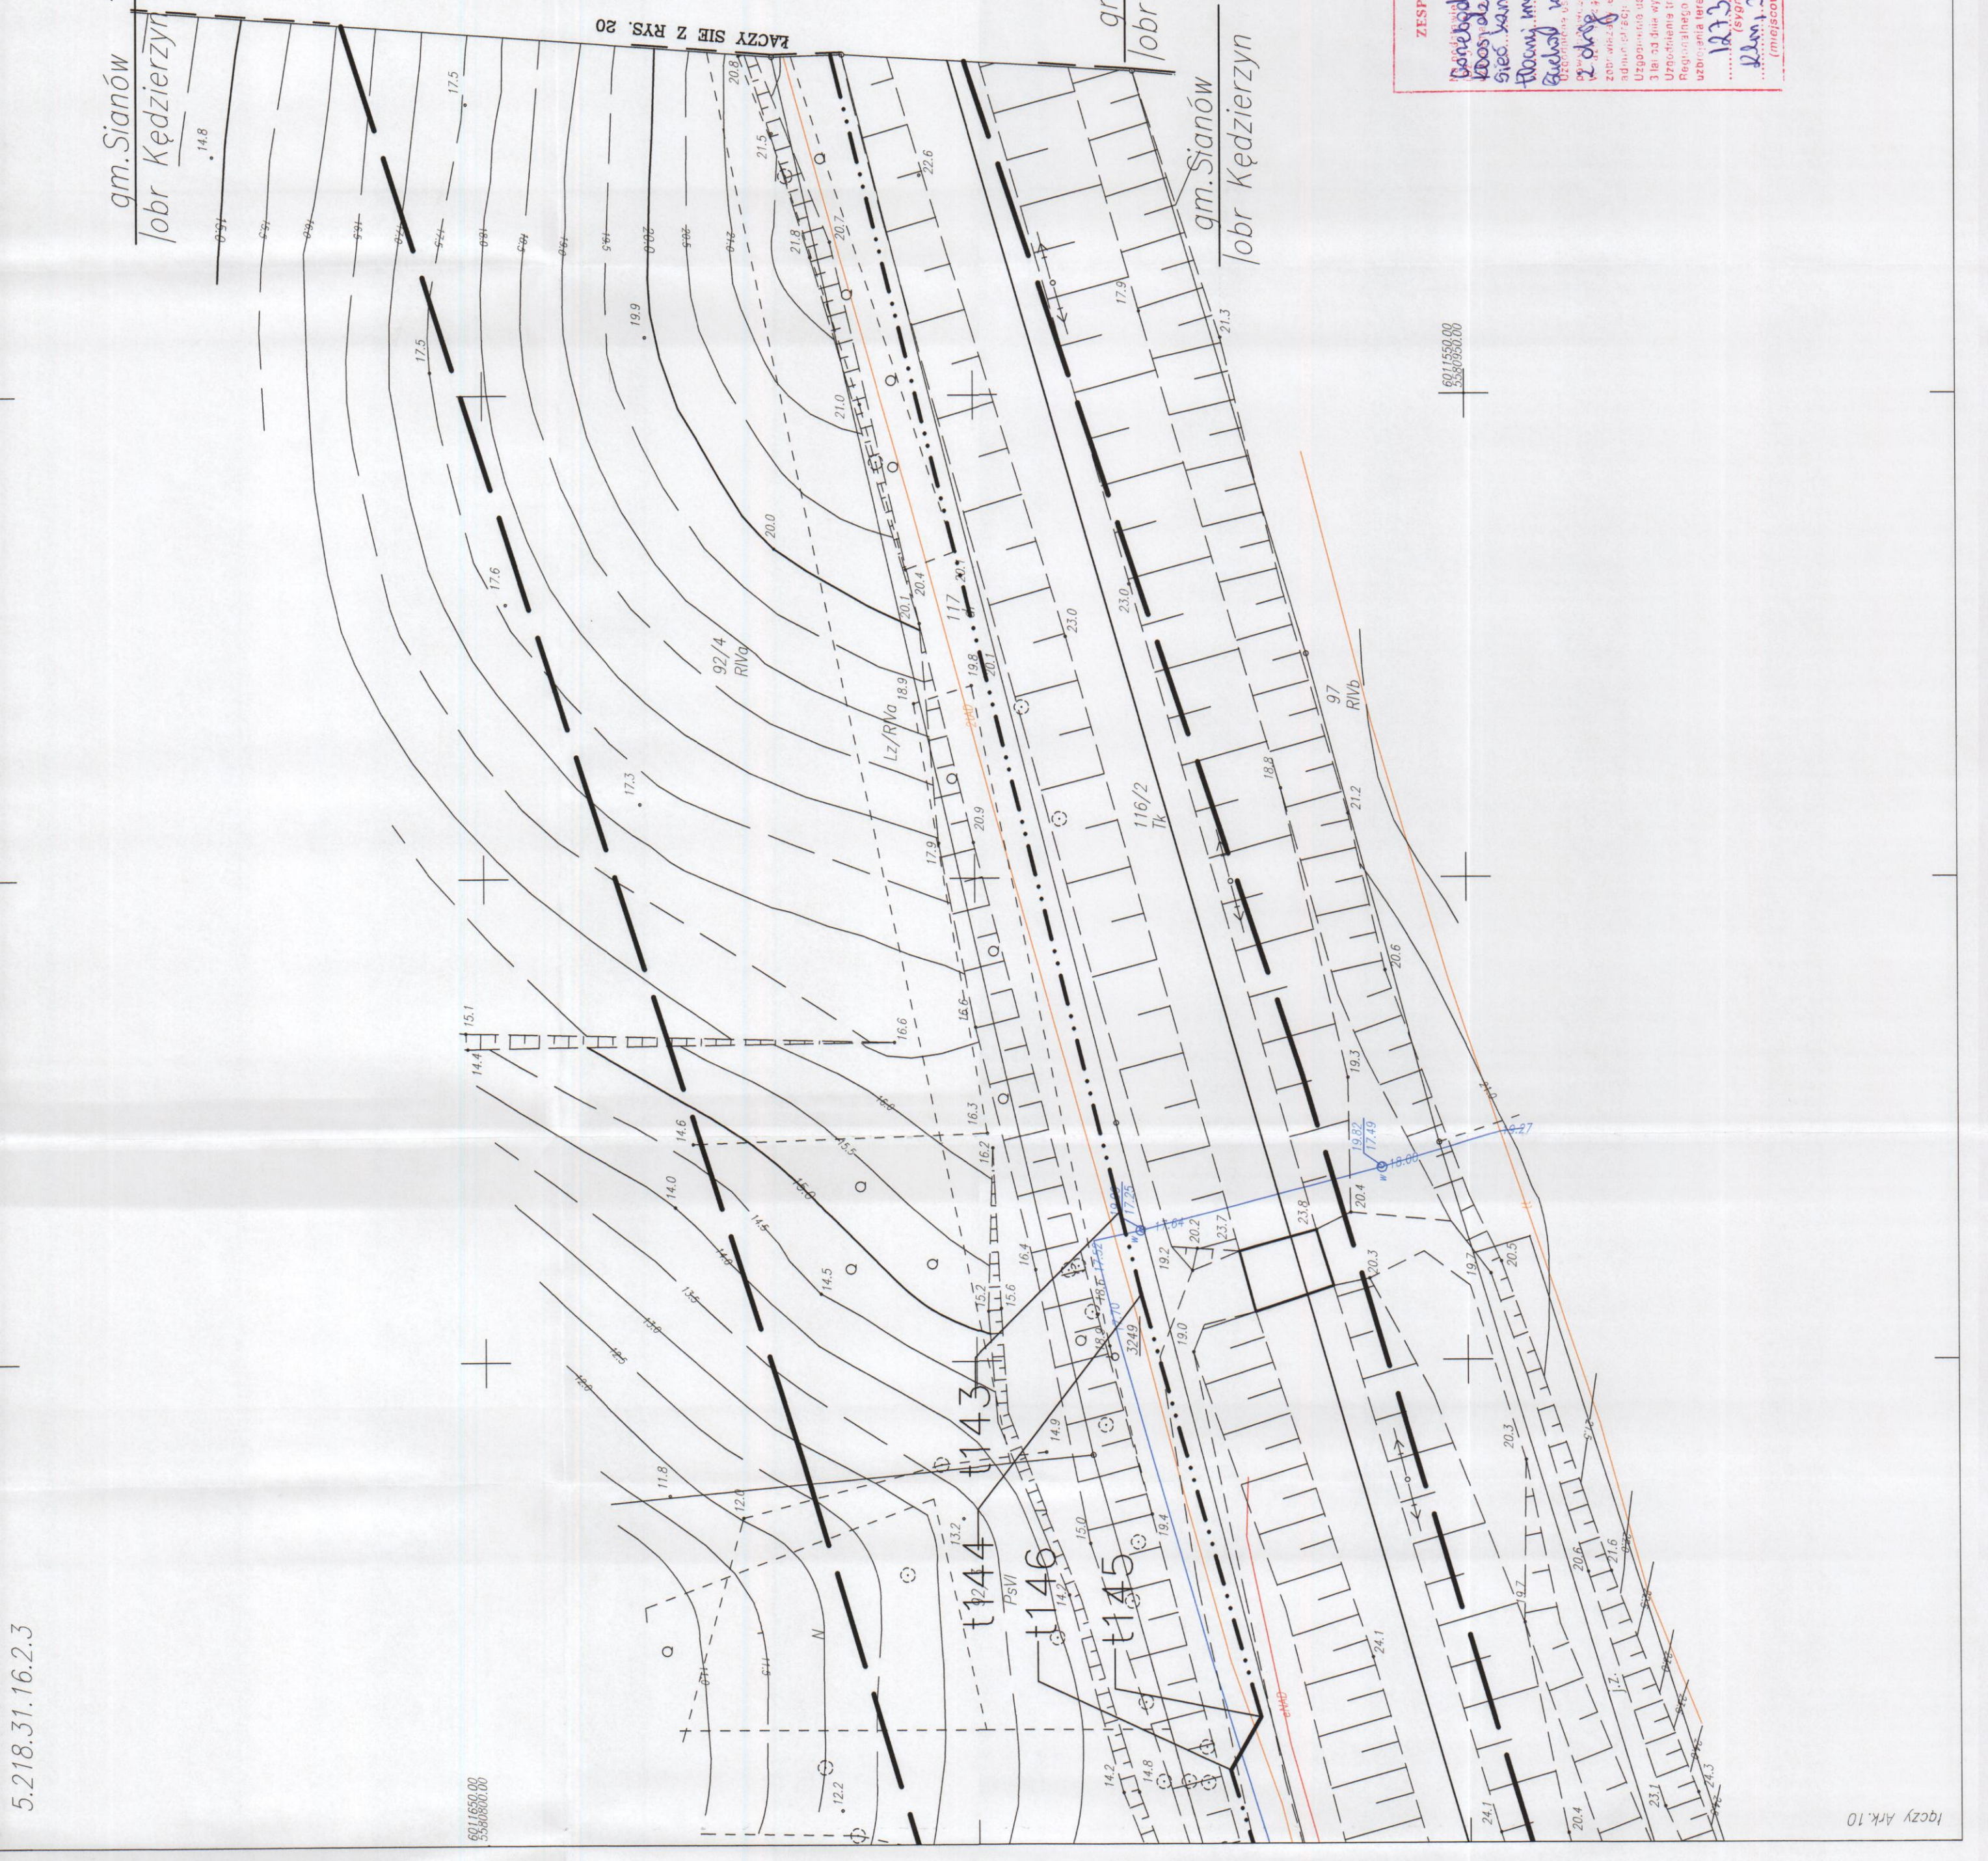

IMPIENTOR	UL. ARMIJ POLSKIEJ 30, 76-004 SIANÓW	STADIUM	PB
NAZWA ZADANIENIA	BUDOWA KANALIZACJI SANITARNEJ W GMINIE SIANÓW-KANALIZACJA ZACHÓD	NR SYMOLU	OKAP-272.2.20.2011
Tytuł	PROJEKT ZABUDOWY I ZAGOSPODAROWANIA TERENU BUDOWY SIECI KANALIZACJI SANITARNEJ W ZAKRESIE WYKONANIA PRAC WRAZ Z PRZEPROJEKTOWANIEM SIECERÓW W M. KĘDZIERZYN	DATA	10.2012.
PROJEKTANT	mgr inż. Justyna Kłjzyna	ZAP/0088/POCS/11	
SPRACUJĄCY	mgr inż. Grzegorz Wołoch	U/79427/24/98	
PROJEKT	PROJEKT BUDOWLANY KANALIZACJI SANITARNEJ W GMINIE SIANÓW - KANALIZACJA ZACHÓD	SKALA	1:500
PROJEKT	PROJEKT BUDOWLANY KANALIZACJI SANITARNEJ W GMINIE SIANÓW - KANALIZACJA ZACHÓD	NR PRZEBIEGU	21