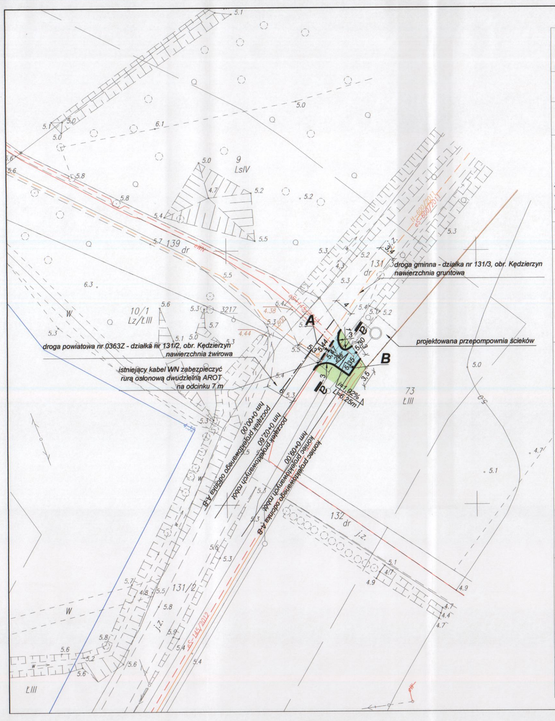

Ark. 5 — KARTA REJESTRACYJNA MAPY DO CELÓW PROJEKTOWYCH

OBIEKT: obr. KĘDZIERZYN wg. zakresu
gmina Sianów
powiat koszaliński
województwo zachodniopomorskie

SKALA: 1:500
Układ współrzędnych: 2000/5
Poziom odniesienia wysokości: Kronsztad '86

Kierownik roboty:

"GEOSYSTEM" spółka jawna
Jerzy Cieszko Jerzy Martyniuk
78-400 Szczecinek ul. Koszalińska 89
tel. 94 37-405-73
nazwa jednostki wykonawstwa geodezyjnego

Wykonana w ramach roboty geodezyjnej:
KERG nr: 617-2/2012

Mapa do celów projektowych sporządzona przy wykorzystaniu:
1. Mapy zasadniczej w skali 1:500 sekcje: 5.218.31.11.3.3
2. Danych branżowych części uzbrojenia podziemnego
3. Pomiaru zieleni wysokiej i pomników przyrody oraz pomiaru innych obiektów wskazanych przez projektanta
4. Opracowanych geodezyjnie elementów planu zagospodarowania przestrzennego (linie rozgraniczające, linie regulacyjne, osie ulic)

W zakresie opracowania znajdują się punkty osnowy nr brak

podlegające ochronie na podstawie art. 15, art. 48 ust.1 pkt. 3 ustawy Prawo geodezyjne i kartograficzne

Metoda sporządzenia mapy: wektorowa/cyfrowa

Identyfikator:

Na mapie do celów projektowych wykazano następujące uzgodnione przez z ZUDP projekty sieci uzbrojenia terenu:
eN,eS - 145/2012, e,w - 6373/2008;
eS,N - 600/2011; w - 3776/2007; w - 679/2011
w,kb,e - 7002/2008;
e - 7218/2007 t.IV

Granice i nr działek ewidencyjnych według danych PODGiK w Koszalinie z dnia: 24-08-2012r.

Dane dotyczące granic nie spełniają obowiązujących przepisów rozporządzenia MRiRB w sprawie ewidencji gruntów i budynków

Aktualność ZUD na dzień 24-08-2012r.

Informacje dotyczące typu nośnika oraz zawartości nośnika z danymi cyfrowymi:
1. Typ nośnika: CD
2. Zawartość: 617-2_2012.DXF 7,08 MB dn. 30-08-2012r.

Informacje dodatkowe:
1. Zakres pomiaru: -
2. Redakcja znaków zgodna z instrukcją techniczną K-1 (1979) /K1(Podstawowa Mapa Kraju z 1998r.)
3. Stopień kartometryczności mapy do celów projektowych jest zgodny z przepisami instrukcji technicznej K1 (1979) / K-1 (Podstawowa Mapa Kraju z 1998r.)
4. Wszystkie trwałe obiekty podlegają wytyczeniu przez jednostkę wykonawstwa geodezyjnego
5. Nie wykluczа się istnienia w terenie również uzbrojenia, o którym brak było informacji branżowych i nie zostało odnalezione w czasie inwentaryzacji geodezyjnej

Rejestracja:

Uzbrojenie opracowano na podstawie
1. Danych branżowych z literą B
2. Pomiaru sytuacyjnego przy użyciu aparatury elektromagnetycznej z literą A
3. Bezpośrednich pomiarów powykonawczych bez litery

W związku z tym w częściach 1 i 2 nie gwarantuje się kompletności, a dokładność położenia uzbrojenia na mapie może być niższa od dokładności kartometrycznej mapy.

Aktualność mapy do celów projektowych na dzień: 24-08-2012

Kierownik jednostki wykonawstwa geodezyjnego

LEGENDA:

- linia rozgraniczająca
- projektowana/istniejąca oś nawierzchni
- projektowany krawężnik stojący
- projektowany krawężnik obniżony
- 62,70** projektowana rzędna nawierzchni
- i=2,81% projektowany spadek podłużny
- L=37,56m
- 2% projektowany spadek poprzeczny
- hm 0+69,50 projektowany hektometraż
- projektowany przekrój konstrukcyjno-normalny
- projektowana nawierzchnia zjazdu
- projektowane plantowanie z obsianiem trawą

INWESTOR: GMINA SIANÓW
UL. ARMII POLSKIEJ 30, 76-004 SIANÓW

TREŚĆ RYSUNKU: PROJEKT ZAGOSPODAROWANIA TERENU ZJAZDU INDYWIDUALNEGO Z DROGI POWIATOWEJ NR 0363Z DZ. NR 131/2 NA TEREN PRZEPOMPOWNI ŚCIEKÓW NA DZ. NR 131/3 W OBRĘBIE KĘDZIERZYN

STADIUM: PW

PROJEKTOWAŁ:	mgr inż. Janusz Raczyński	nr uprawnień WP/0045/PWOD/05	
OPRACOWAŁ:	mgr inż. Michał Pałaszewski	nr uprawnień ———	
SPRAWDZIŁ:	mgr inż. Marek Matysiak	nr uprawnień SWP/0191/PWOD/08	

DATA: 10.2012r.

PROJEKT: PW SIECI KANALIZACJI SANITARNEJ GRAWITACYJNEJ I TŁOCZNEJ WRAZ Z PRZEPOMPOWNIAMI ŚCIEKÓW W MIEJSCOWOŚCI KĘDZIERZYN, GMINA SIANÓW

SKALA: 1:500

NR RYSUNKU: 1