


UCHWALONY UCHWAŁĄ RM SIANOWA NR XLIII/182/96 R. Z DNIA 28.12.1996 R.
/DZ. URZ. WOJ. KOSZALIŃSKIEGO NR 8 POZ. 29 Z DNIA 12.03.1997 R./

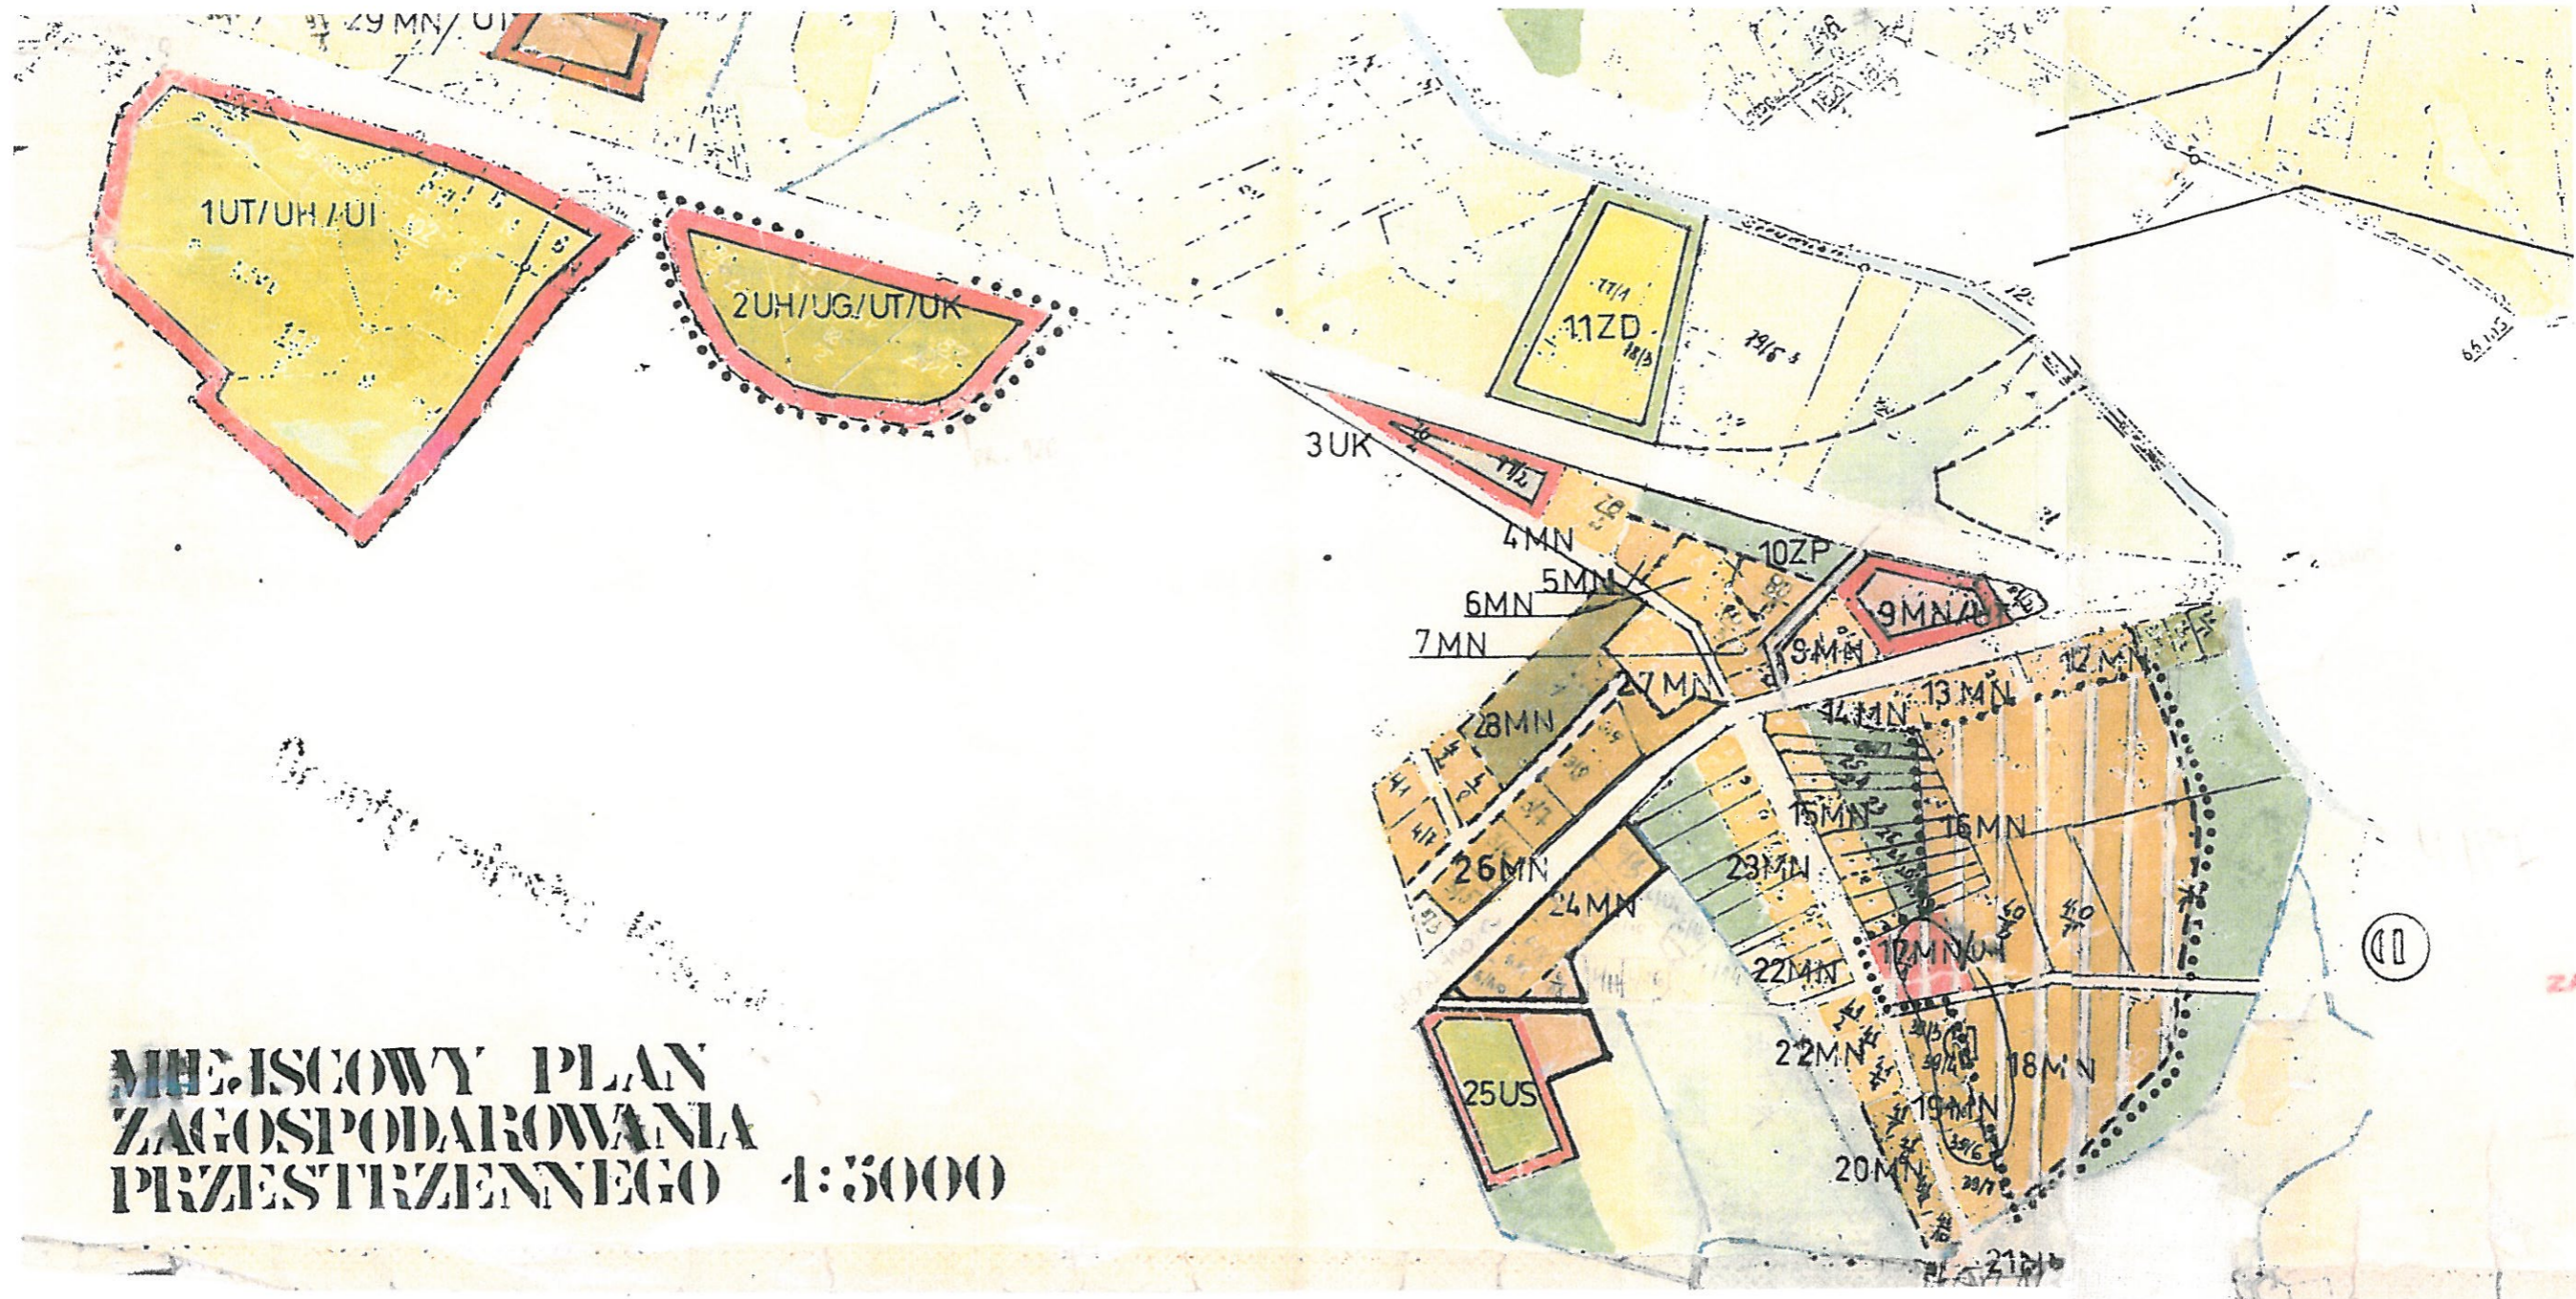

MIEJSCOWY PLAN
ZAGOSPODAROWANIA
PRZESTRZENNEGO 1:5000


Załącznik Nr 1

Teren objęty wnioskiem: wg wypisu

GKAPP.6724.219.2012

z dnia 14 sierpnia 2012 r.

z up. BURMISTRZA

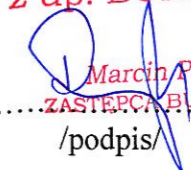
Marcin Posmyk
ZASTĘPCA BURMISTRZA
/podpis/