


WYRYS Z MIEJSCOWEGO PLANU ZAGOSPODAROWANIA PRZESTRZENNEGO

GMINY SIANÓW - GORZEBĄDZ - 1:5000

UCHWALONY UCHWAŁĄ RM SIANOWA NR XLIII/182/96 R. Z DNIA 28.12.1996 R.
/ DZ. URZ. WOJ. KOSZALIŃSKIEGO NR 8 POZ. 29 Z DNIA 12.03.1997 R./

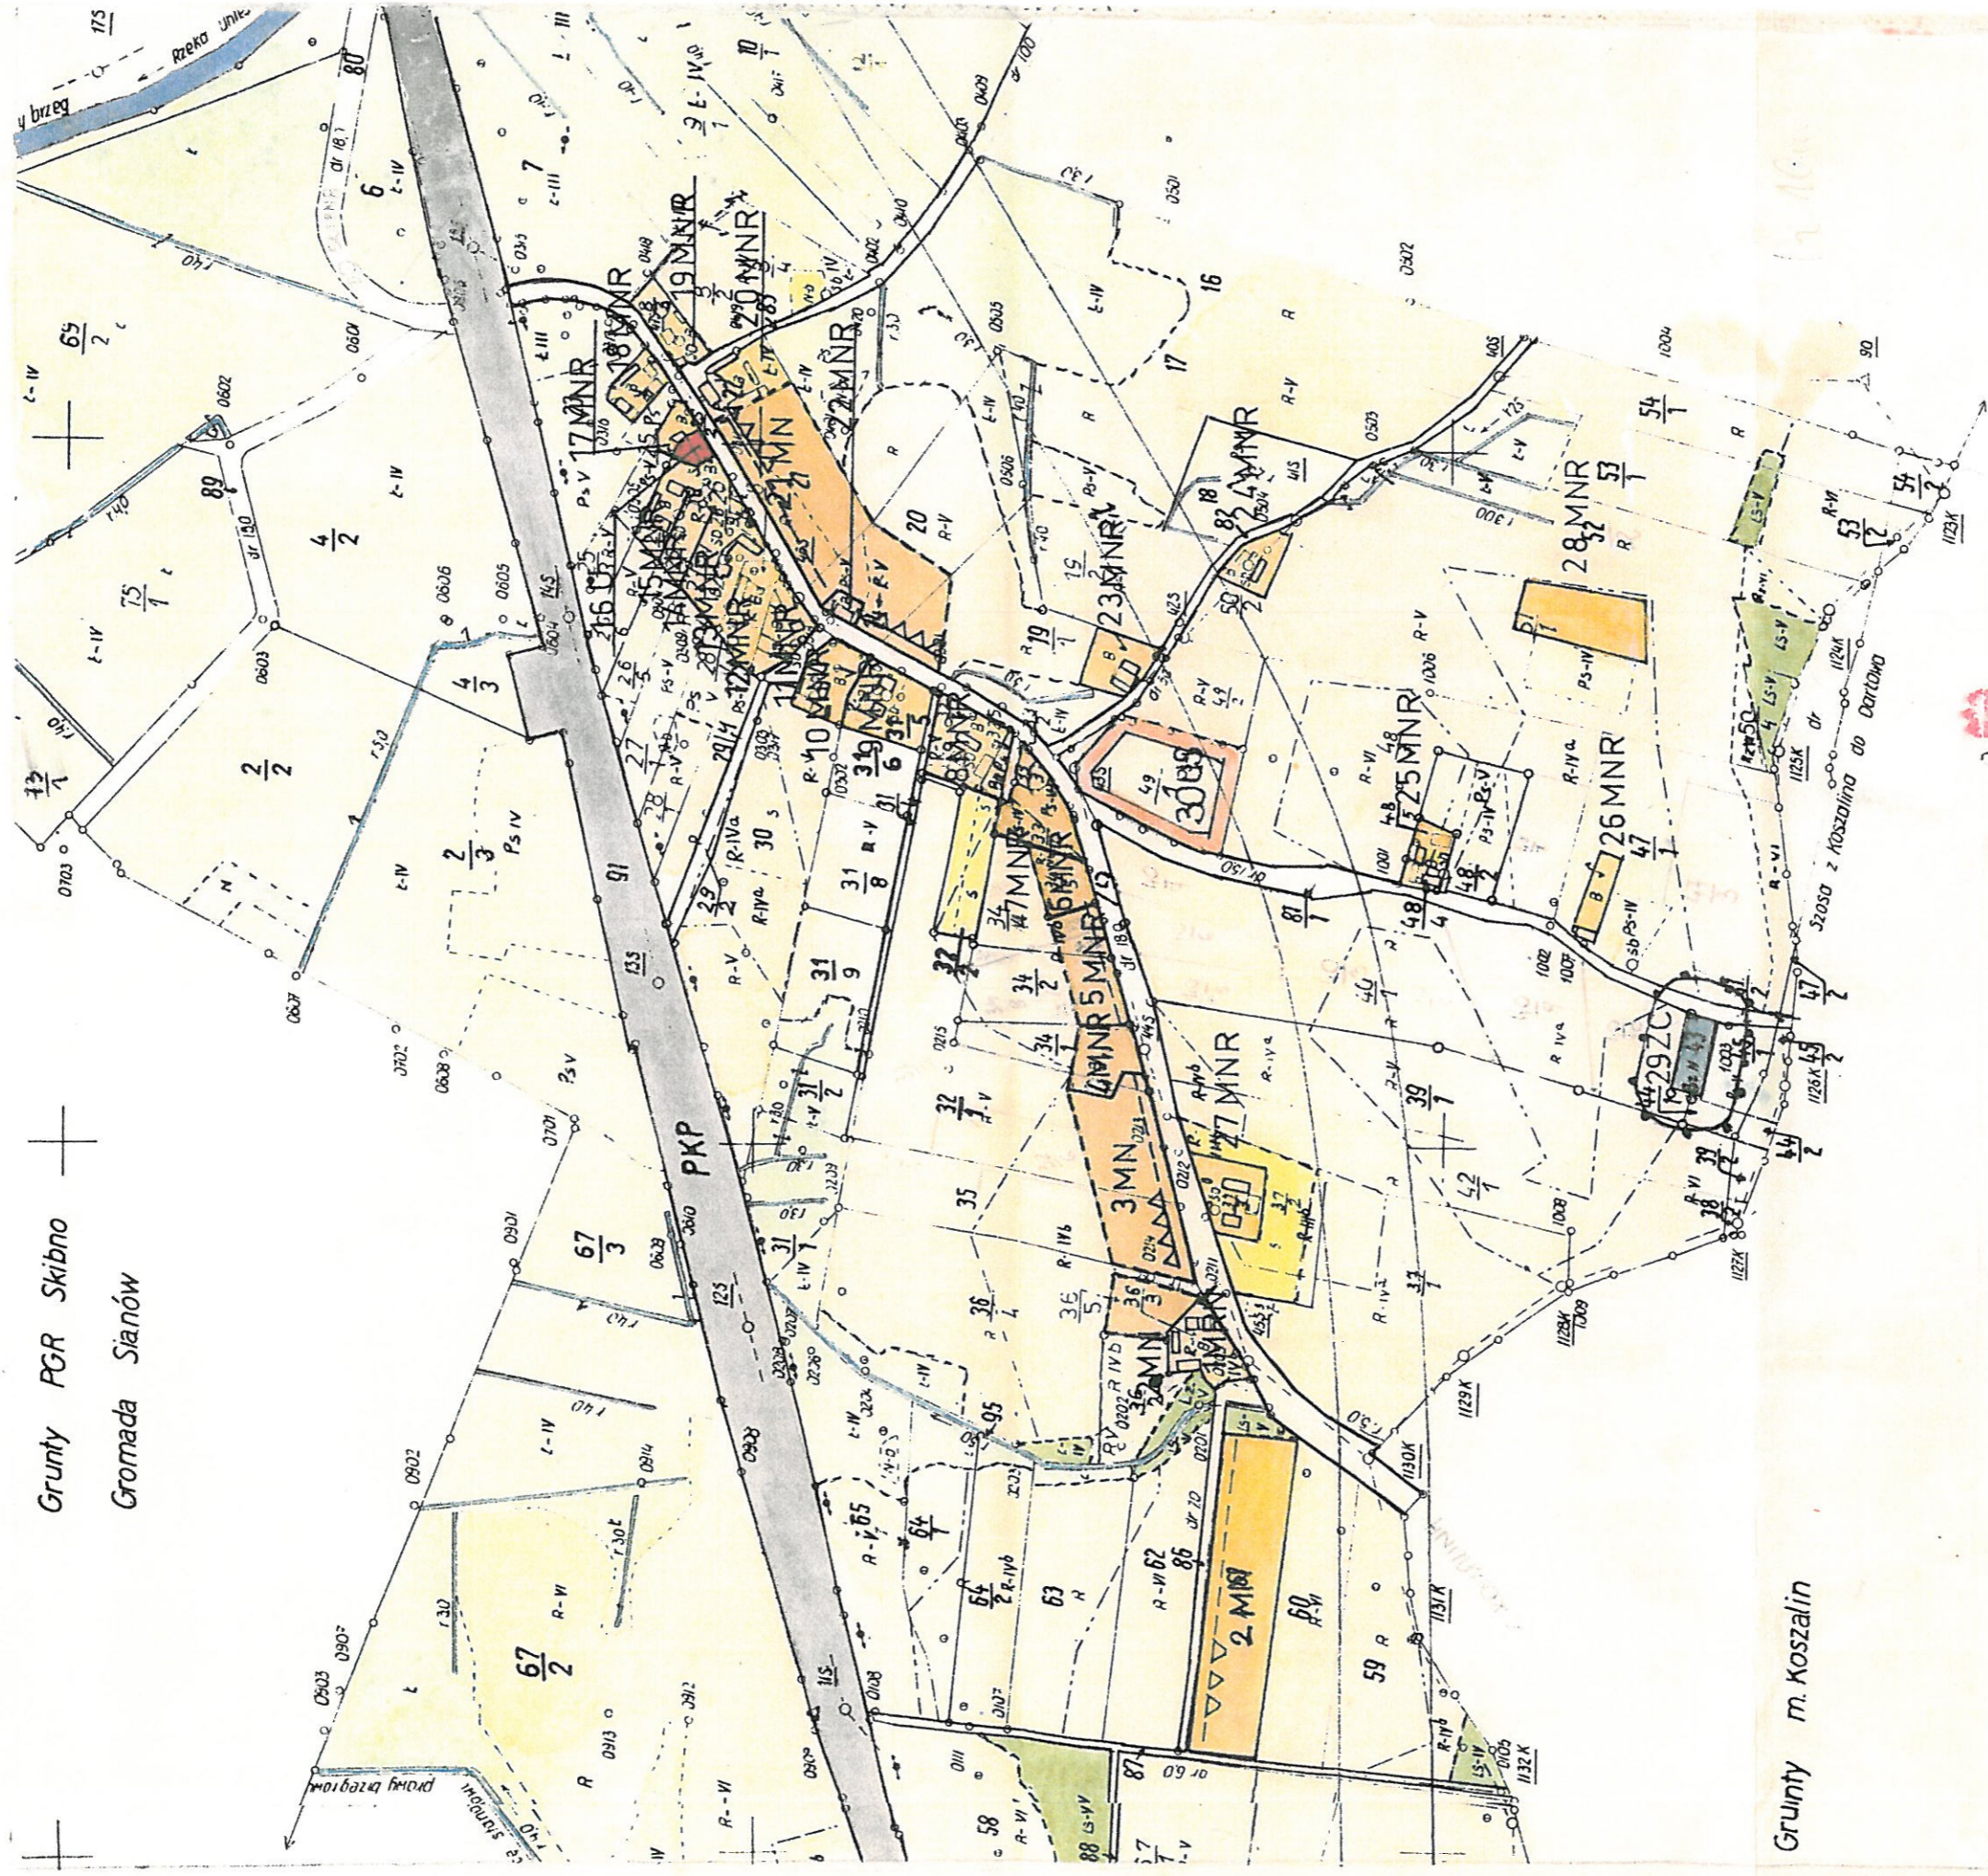

Załącznik Nr 1

Teren objęty wnioskiem: wg wypis

GKAPP.6724.221.2012

z dnia 16 sierpnia 2012 r.

z up. BURMISTRZA
Marek Posmyk
podpis
ZASTĘPCA BURMISTRZA