5.218.31.23.1.2

Ark.6 KARTA REJESTRACYJNA MAPY DO CELÓW PROJEKTOWYCH

OBIEKT: obr.KŁOS wg.zakresu gmina Sianów powiat koszaliński województwo zachodniopomorskie	"GEOSYSTEM" spółka jawna Jerzy Cieszko Jerzy Martyniuk 78-400 Szczecinek ul. Koszalińska 89 tel. 94 37-405-73 nazwa jednostki wykonawstwa geodezyjnego
SKALA: 1:500 Układ współrzędnych: 2000/5 Poziom odniesienia wysokości: Kronsztad '86	
Kierownik roboty:	Wykonano w ramach roboty geodezyjnej: KERG nr: 617-4/2012
Mapę do celów projektowych sporządzono przy wykorzystaniu: 1.Mapy zasadniczej w skali 1:500 sekcje: 5.218.31.23.1.2 2.Danych branżowych części uzbrojenia podziemnego 3.Pomiaru zieleni wysokiej i pomników przyrody oraz pomiaru innych obiektów wskazanych przez projektanta 4.Opracowanych geodezyjnie elementów planu zagospodarowania przestrzennego. (linie rozgraniczające, linie regulacyjne, osie ulic)	W zakresie opracowania znajdują się punkty osnowy nr:brak podlegające ochronie na podstawie art. 15, art. 48 ust.1 pkt. 3 ustawy Prawo geodezyjne i kartograficzne
Metoda sporządzenia mapy: wektorowa/cyfrowa	Identyfikator:
Na mapie do celów projektowych wykazano następujące uzgodnione przez z ZUDP projekty sieci uzbrojenia terenu: tm-934/2008	Granice i nr działek ewidencyjnych według danych PODGIK w Koszalinie z dnia: 24-08-2012r. Dane dotyczące granic nie spełniają obowiązujących przepisów rozporządzenia MRiRB w sprawie ewidencji gruntów i budynków
Aktualność ZUD na dzień 24-08-2012r.	
Informacje dotyczące typu nośnika oraz zawartości nośnika z danymi cyfrowymi: 1.Typ nośnika: CD 2.Zawartość: 617-4_2012.DXF 7.17 MB dn 30-08-2012r.:	
Informacje dodatkowe: 1.Zakres pomiaru: —— 2.Redakcja znaków zgodna z instrukcją techniczną K-1 (1979) /K1(Podstawowa Mapa Kraju z 1998r.) 3.Stopień kartometryczności mapy do celów projektowych jest zgodny z przepisami instrukcji technicznej K1 (1979) / K-1 (Podstawowa Mapa Kraju z 1998r.) 4.Wszystkie trwałe obiekty podlegają wyłączeniu przez jednostkę wykonawstwa geodezyjnego 5.Nie wykluczа się istnienia w terenie również uzbrojenia, o którym brak było informacji branżowych i nie zostało odnalezione w czasie inwentaryzacji geodezyjnej	Rejestracja:
Uzbrojenie opracowano na podstawie 1. Danych branżowych z literą B 2. Pośredniego ustalenia przebiegu aparaturą elektromagnetyczną z literą A 3. Bezpośrednich pomiarów powykonawczych bez litery W związku z tym w częściach 1 i 2 nie gwarantuje się kompletności, a dokładność położenia uzbrojenia na mapie może być niższa od dokładności kartometrycznej mapy.	G E O D E T A mgr inż. Jerzy Martyniuk Nr uprawnień 6543
Aktualność mapy do celów projektowych na dzień: 24-08-2012	Kierownik jednostki wykonawstwa geodezyjnego

Strona 426

STAROSTA KOSZALIŃSKI
ZESPÓŁ UZGADNIANIA DOKUMENTACJI PROJEKTOWEJ
W KOSZALINIE

Uzgodniono do wykonania projektu budowlanego w zakresie sieci kanalizacji sanitarnej grawitacyjnej i tłocznej wraz z przepompowniami ścieków w m. Kłos oraz z przyłączami kan. sanitarnych, przepompownie ścieków oraz z zadaszeniem projektowanych przepompowni ścieków oraz z drogą na terenie przepompowni ścieków.

W razie niezgodności z istniejącą siecią uzbrojenia terenu z urządzeniami projektowanymi należy się przewodnio kontaktować z wynikami pomiarów powykonawczych właściwemu organowi administracji architektoniczno-budowlanej.

Uzgodnienie uaktualnienia projektowanych sieci uzbrojenia terenu zachowuje ważność przez okres 2 lat od dnia wydania opinii w sprawie uzgodnienia usytuowania projektowanych sieci uzbrojenia terenu.

Uzgodnienie traci ważność w przypadku, o którym mowa w § 3 rozporządzenia Ministra Rozwoju Regionalnego i Budownictwa z dnia 2 kwietnia 2000r. w sprawie geodezyjnej ewidencji sieci uzbrojenia terenu oraz zespołów uzgadniania dokumentacji projektowej (Dz. U. Nr 38, poz. 455).

12.03.2012
(dzień, miesiąc, rok)
Koszalin, dnia 30.10.12.
(miejscowość i data)

pieczęć STAROSTY
podpis upoważnionego/upoważnionych do uzgadniania w imieniu organu sieci uzbrojenia terenu-imię, nazwisko, podpis przewodniczącego zespołu)

Mps.4/45

Jadwiga Nowaczyk
Przewodniczący Zespołu Uzgadniania Dokumentacji Projektowej

Małgorzata Grażyna Kalita
upr. nr A/PNB/8300/23/79
ident. ZAP/IIE/2534/01

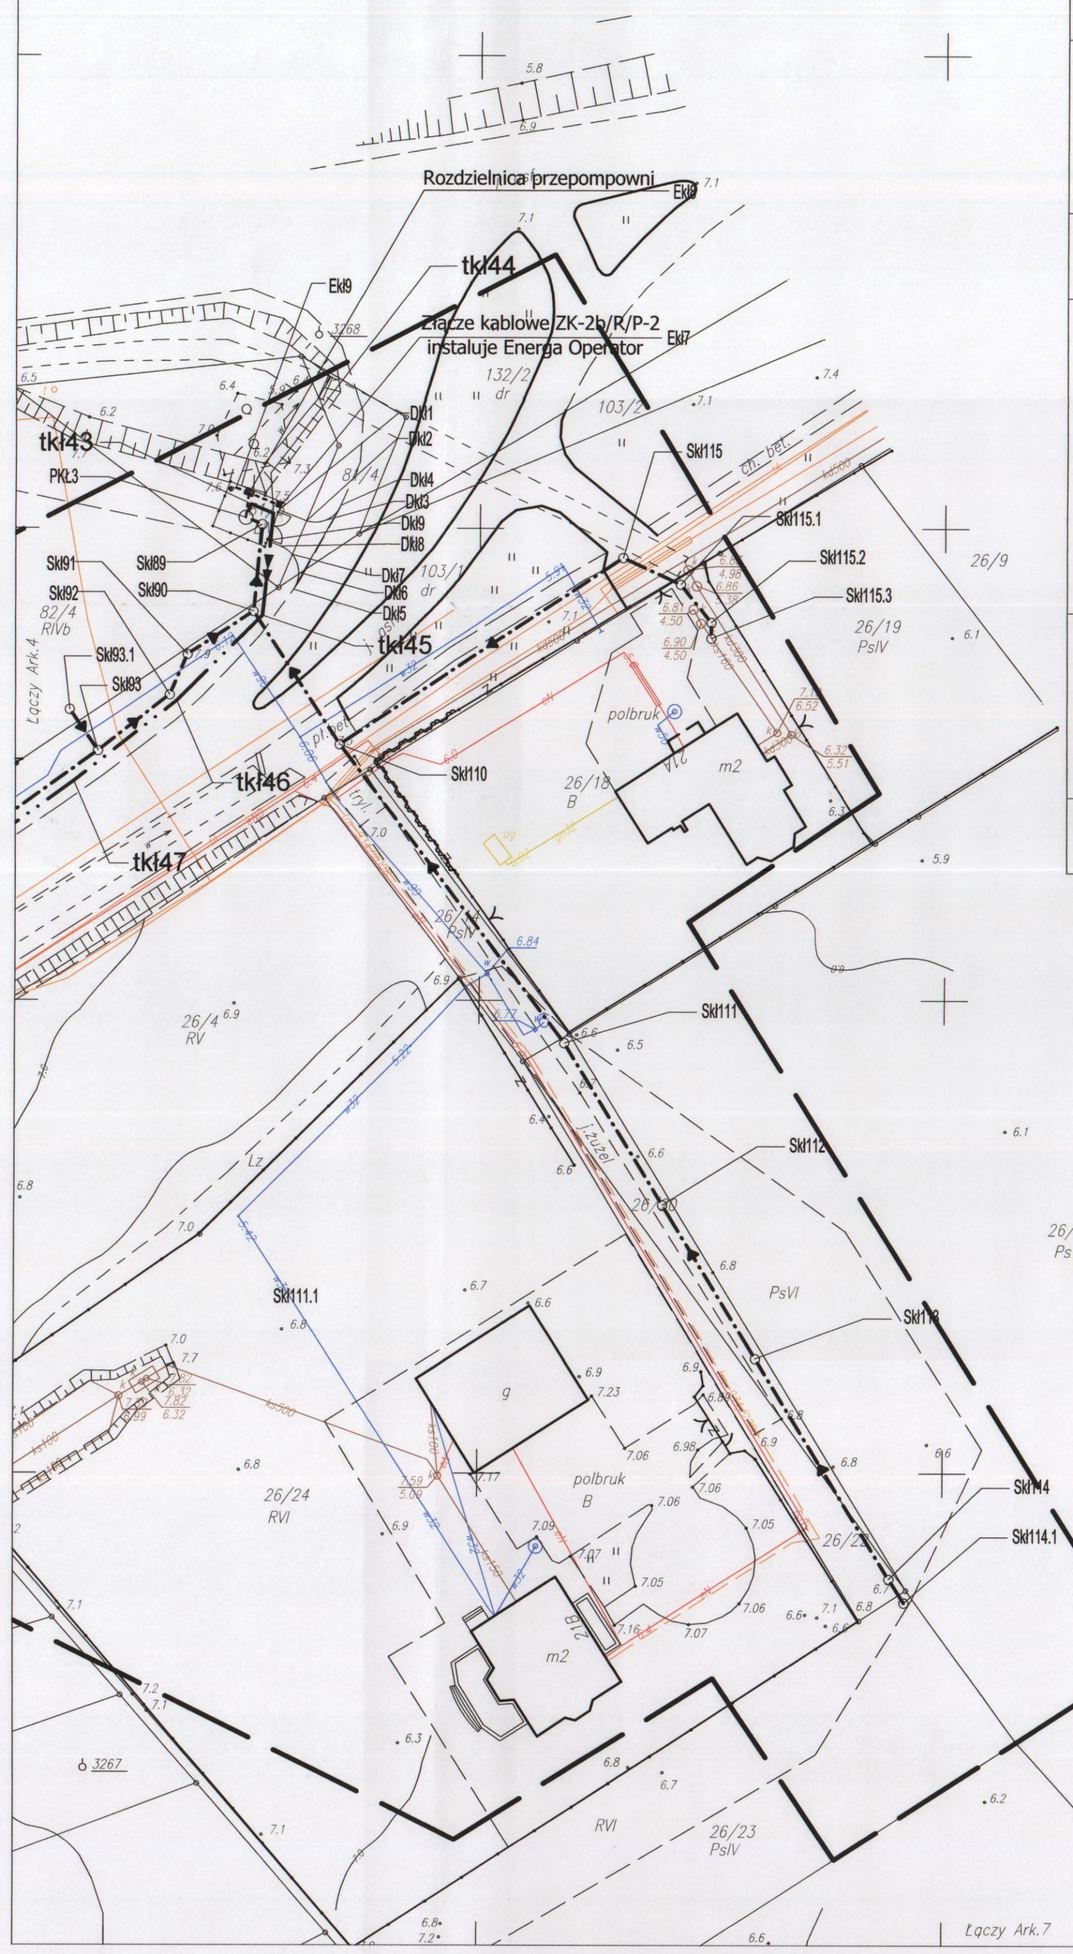

LEGENDA:

- PROJ. KANALIZACJA SANITARNA TŁOCZNA
- PROJ. ZASILANIE ENERGETYCZNE
- PROJ. KANALIZACJA SANITARNA GRAWITACYJNA

Łączy

NAZWA ZAMÓWIENIA:	BUDOWA KANALIZACJI SANITARNEJ W GMINIE SIANÓW-KANALIZACJA ZACHÓD		
INWESTOR	GMINA SIANÓW UL. ARMII POLSKIEJ 30, 76-004 SIANÓW		
TREŚĆ RYSUNKU	PROJEKT ZABUDOWY I ZAGOSPODAROWANIA TERENU BUDOWY SIECI KANALIZACJI SANITARNEJ GRAWITACYJNEJ I TŁOCZNEJ WRAZ Z PRZEPOMPOWNIAMI ŚCIEKÓW W M. KŁOS		STADIUM: PB NR UMOWY: GKAP-.-272.2.20.2011
PROJEKTOWAŁ:	mgr inż. Justyna Kutryn	ZAP/0068/POOS/11	DATA: 10.2012.
SPRAWDZIŁ:	mgr inż. Grzegorz Włoch	U/73427/24/98	
PROJEKT	PROJEKT BUDOWLANY KANALIZACJI SANITARNEJ W GMINIE SIANÓW – KANALIZACJA ZACHÓD	SKALA: 1:500	NR RYSUNKU: 4

ŁĄCZY SIĘ Z RYS. 5