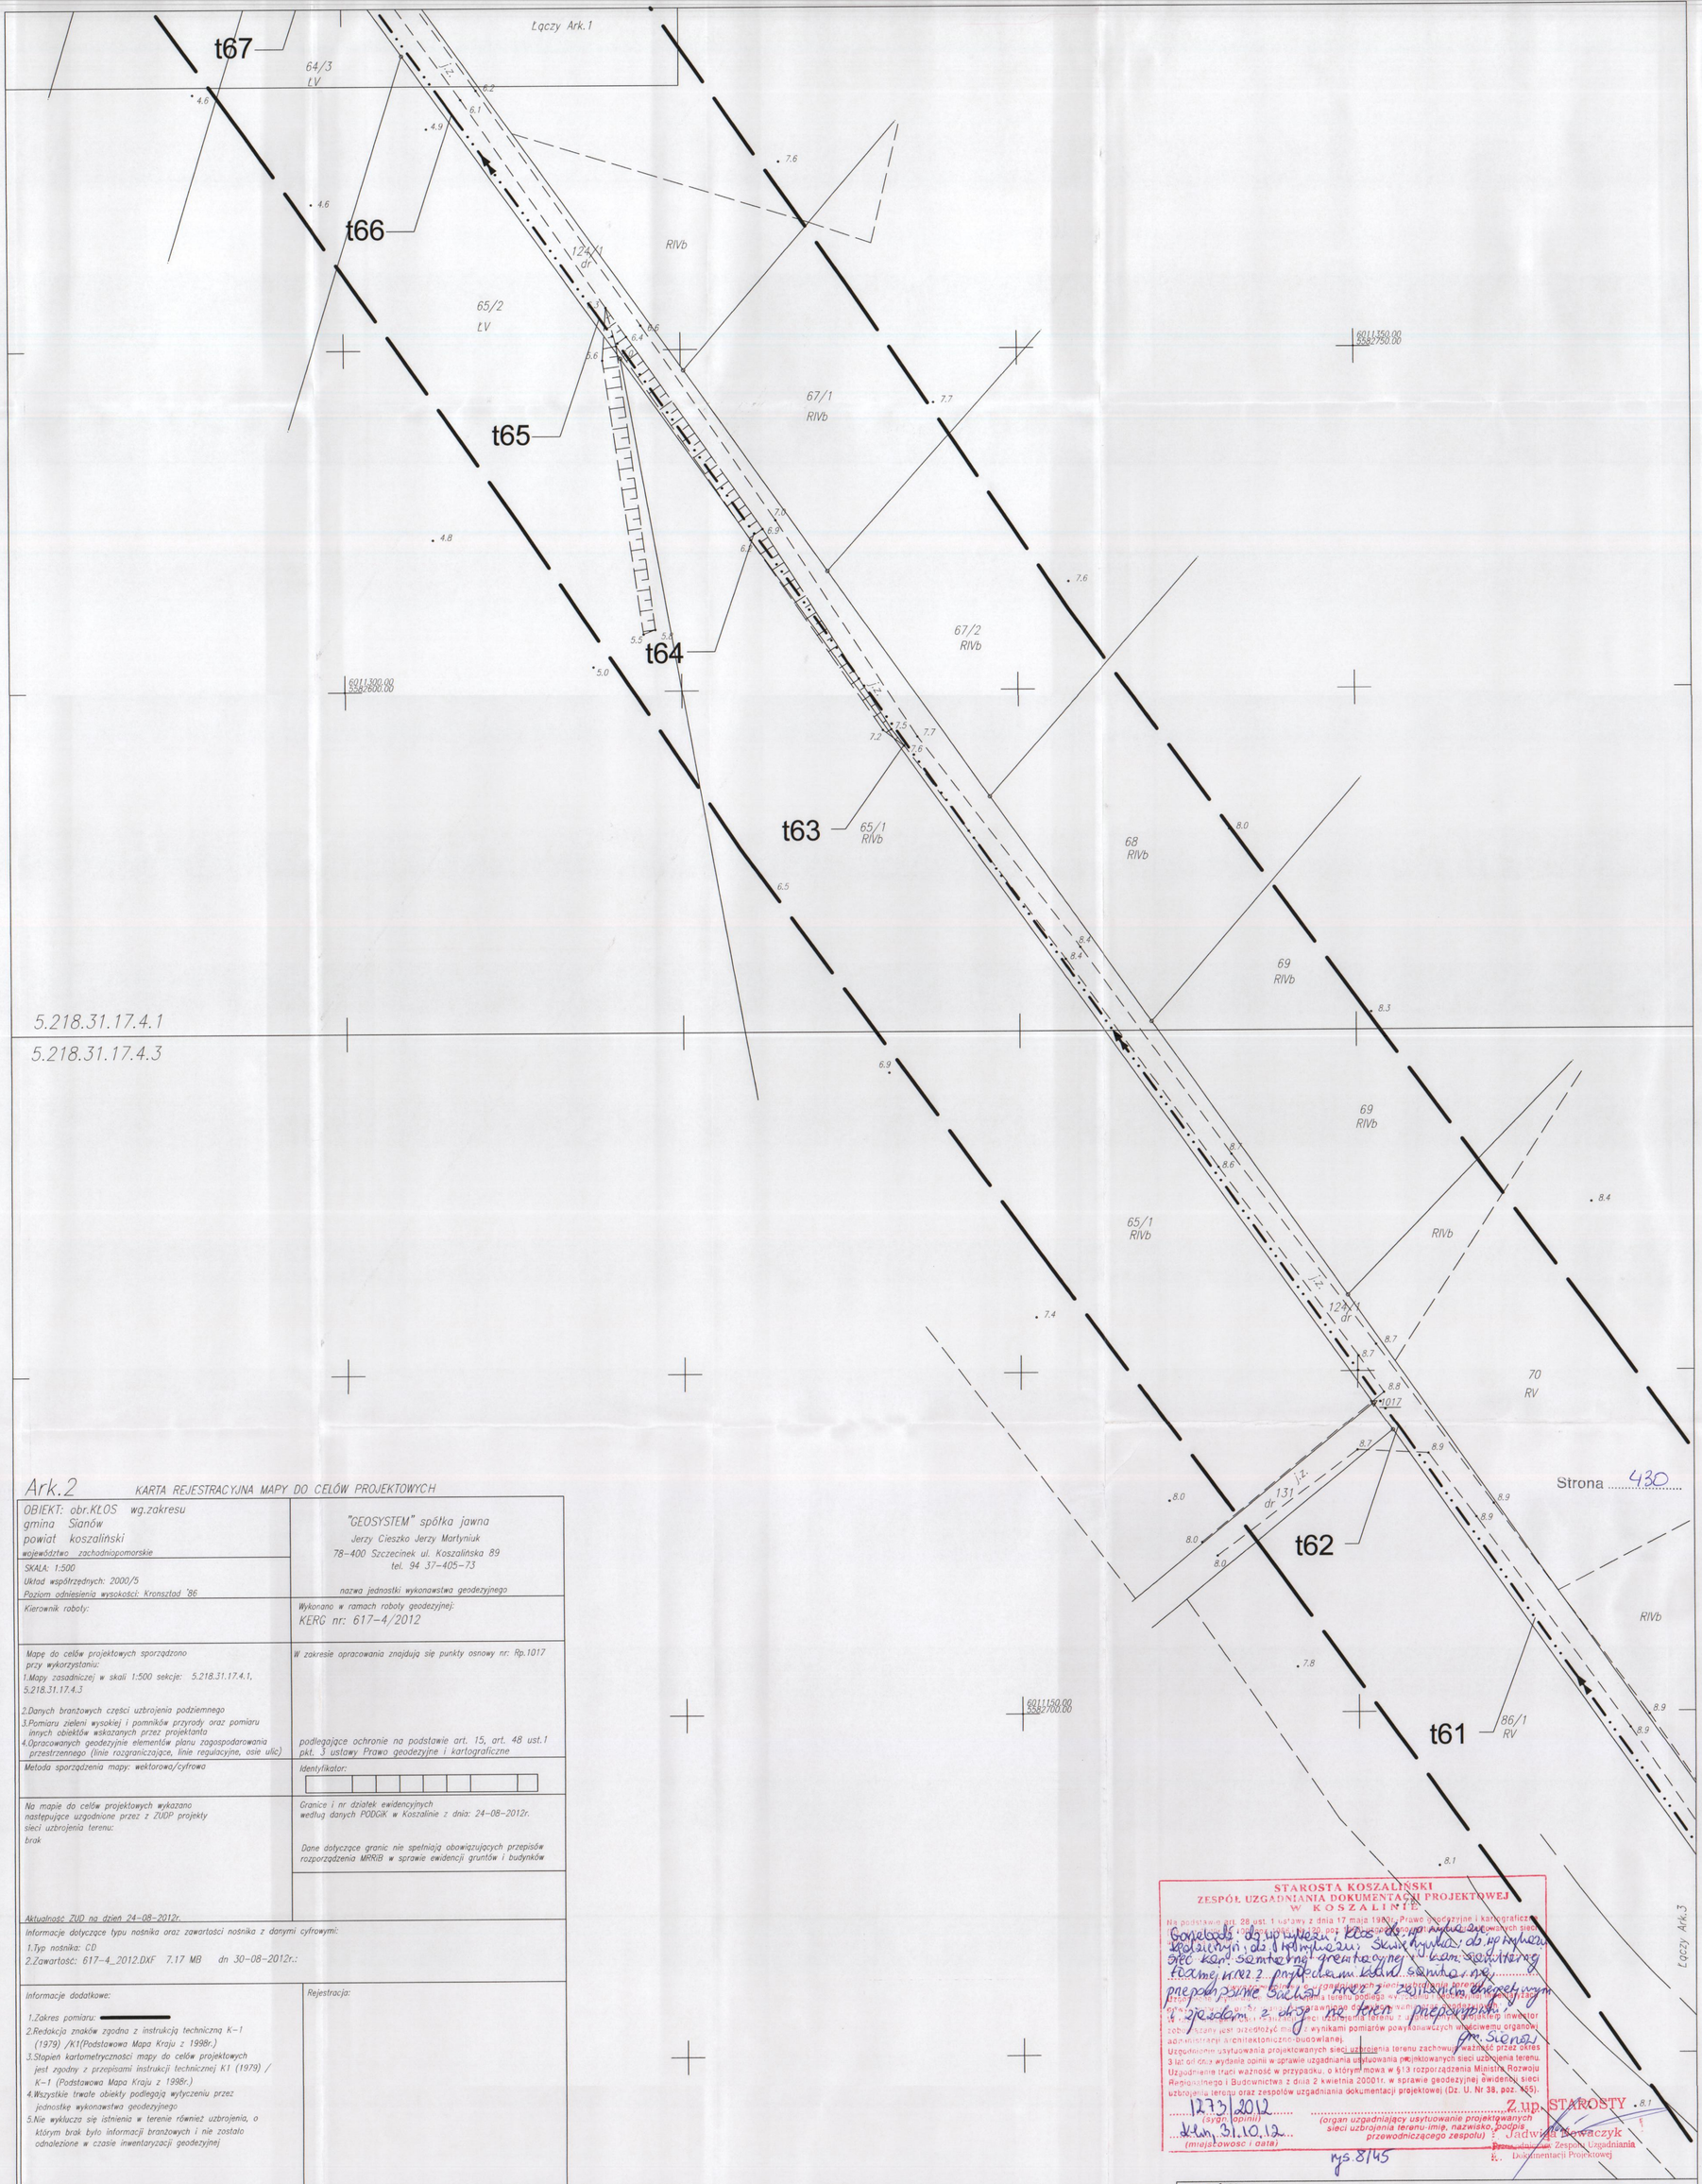

Strona 430

Ark.2 KARTA REJESTRACYJNA MAPY DO CELÓW PROJEKTOWYCH

OBIEKT: obr.KŁOS wg.zakresu gmina Sianów powiat koszaliński województwo zachodniopomorskie	"GEOSYSTEM" spółka jawna Jerzy Cieszko Jerzy Martyniuk 78-400 Szczecinek ul. Koszalińska 89 tel. 94 37-405-73 nazwa jednostki wykonawstwa geodezyjnego
SKALA: 1:500 Układ współrzędnych: 2000/5 Poziom odniesienia wysokości: Kronsztad '86	
Kierownik roboty:	Wykonano w ramach roboty geodezyjnej: KERG nr: 617-4/2012
Mapę do celów projektowych sporządzono przy wykorzystaniu: 1.Mapy zasadniczej w skali 1:500 sekcje: 5.218.31.17.4.1, 5.218.31.17.4.3 2.Danych branżowych części uzbrojenia podziemnego 3.Pomiaru zieleni wysokiej i pomników przyrody oraz pomiaru innych obiektów wskazanych przez projektanta 4.Opracowanych geodezyjnie elementów planu zagospodarowania przestrzennego (linie rozgraniczające, linie regulacyjne, osie ulic)	W zakresie opracowania znajdują się punkty osnowy nr: Rp.1017 podlegające ochronie na podstawie art. 15, art. 48 ust.1 pkt. 3 ustawy Prawo geodezyjne i kartograficzne
Metoda sporządzenia mapy: wektorowa/cyfrowa	Identyfikator:
Na mapie do celów projektowych wykazano następujące uzgodnione przez z ZUDP projekty sieci uzbrojenia terenu: brak Aktualność ZUD na dzień 24-08-2012r.	Granice i nr działek ewidencyjnych według danych PODGiK w Koszalinie z dnia: 24-08-2012r. Dane dotyczące granic nie spełniają obowiązujących przepisów rozporządzenia MRRiB w sprawie ewidencji gruntów i budynków
Informacje dotyczące typu nośnika oraz zawartości nośnika z danymi cyfrowymi: 1.Typ nośnika: CD 2.Zawartość: 617-4_2012.DXF 7.17 MB dn 30-08-2012r.:	
Informacje dodatkowe: 1.Zakres pomiaru: ▬▬▬ 2.Redakcja znaków zgodna z instrukcją techniczną K-1 (1979) /K1(Podstawowa Mapa Kraju z 1998r.) 3.Stopień kartometryczności mapy do celów projektowych jest zgodny z przepisami instrukcji technicznej K1 (1979) / K-1 (Podstawowa Mapa Kraju z 1998r.) 4.Wszystkie trwałe obiekty podlegają wytyczeniu przez jednostkę wykonawstwa geodezyjnego 5.Nie wyklucza się istnienia w terenie również uzbrojenia, o którym brak było informacji branżowych i nie zostało odnalezione w czasie inwentaryzacji geodezyjnej	Rejestracja:
Uzbrojenie opracowano na podstawie 1. Danych branżowych z literą B 2. Pośredniego ustalenia przebiegu aparaturą elektromagnetyczną z literą A 3. Bezpośrednich pomiarów powykonawczych bez litery W związku z tym w częściach 1 i 2 nie gwarantuje się kompletności, a dokładność położenia uzbrojenia na mapie może być niższa od dokładności kartometrycznej mapy.	
Aktualność mapy do celów projektowych na dzień: 24-08-2012	GEOSYSTA mgr inż. Jerzy Martyniuk Nr uprawnień 2393 Kierownik jednostki wykonawstwa geodezyjnego

STAROSTA KOSZALIŃSKI
ZESPÓŁ UZGADNIANIA DOKUMENTACJI PROJEKTOWEJ
W KOSZALINIE

Na podstawie art. 28 ust. 1 ustawy z dnia 17 maja 1989r. Prawo geodezyjne i kartograficzne (Dz. U. z 2000r. Nr 98, poz. 1071 z późn. zm.) uzgadnia się projekt sieci uzbrojenia terenu podlegającej wyłączeniu z zasobu geodezyjnego i kartograficznego.
Uzgodnienie dotyczy wyłącznie sieci uzbrojenia terenu wymienionych w pkt. 1 i 2 informacji dodatkowych i nie zwalnia inwestora z obowiązku uzgodnienia projektu z innymi właścicielami sieci uzbrojenia terenu i z zachowania warunków technicznych ich eksploatacji.
Uzgodnienie usytuowania projektowanych sieci uzbrojenia terenu zachowuje ważność przez okres 3 lat od dnia wydania opinii w sprawie uzgadniania usytuowania projektowanych sieci uzbrojenia terenu.
Uzgodnienie traci ważność w przypadku, o którym mowa w §13 rozporządzenia Ministra Rozwoju Regionalnego i Budownictwa z dnia 2 kwietnia 2001r. w sprawie geodezyjnej ewidencji sieci uzbrojenia terenu oraz zespołów uzgadniania dokumentacji projektowej (Dz. U. Nr 38, poz. 455).

1273/2012 (sygn. opinii)
Kłos, 31.10.12 (miejscowość i data)
z up. STAROSTY (organ uzgadniający usytuowanie projektowanych sieci uzbrojenia terenu-imię, nazwisko, podpis przewodniczącego zespołu)
Jadwiga Kowaczyk
Przew. Zespołu Uzgadniania Dokumentacji Projektowej
rys. 8/45

LEGENDA:
- PROJ. KANALIZACJA SANITARNA TŁOCZNA
- PROJ. ZASILANIE ENERGETYCZNE
- PROJ. KANALIZACJA SANITARNA GRAWITACYJNA

NAZWA ZAMÓWIENIA:	BUDOWA KANALIZACJI SANITARNEJ W GMINIE SIANÓW-KANALIZACJA ZACHÓD
INWESTOR	GMINA SIANÓW UL. ARMII POLSKIEJ 30, 76-004 SIANÓW
TREŚĆ RYSUNKU	PROJEKT ZABUDOWY I ZAGOSPODAROWANIA TERENU BUDOWY SIECI KANALIZACJI SANITARNEJ GRAWITACYJNEJ I TŁOCZNEJ WRAZ Z PRZEPOMPOWNIAMI ŚCIEKÓW W M. KŁOS
STADIUM	PB
NR UMOWY	GKAP-272.2.20.2011
PROJEKTOWAŁ mgr inż. Justyna Kutryn	NR UPRAWNIEŃ ZAP/0088/POOS/11
SPRAWDZIŁ mgr inż. Grzegorz Włoch	NR UPRAWNIEŃ O/73427/24/98
DATA	10.2012.
PROJEKT	PROJEKT BUDOWLANY KANALIZACJI SANITARNEJ W GMINIE SIANÓW – KANALIZACJA ZACHÓD
SKALA	1:500
NR RYSUNKU	8