
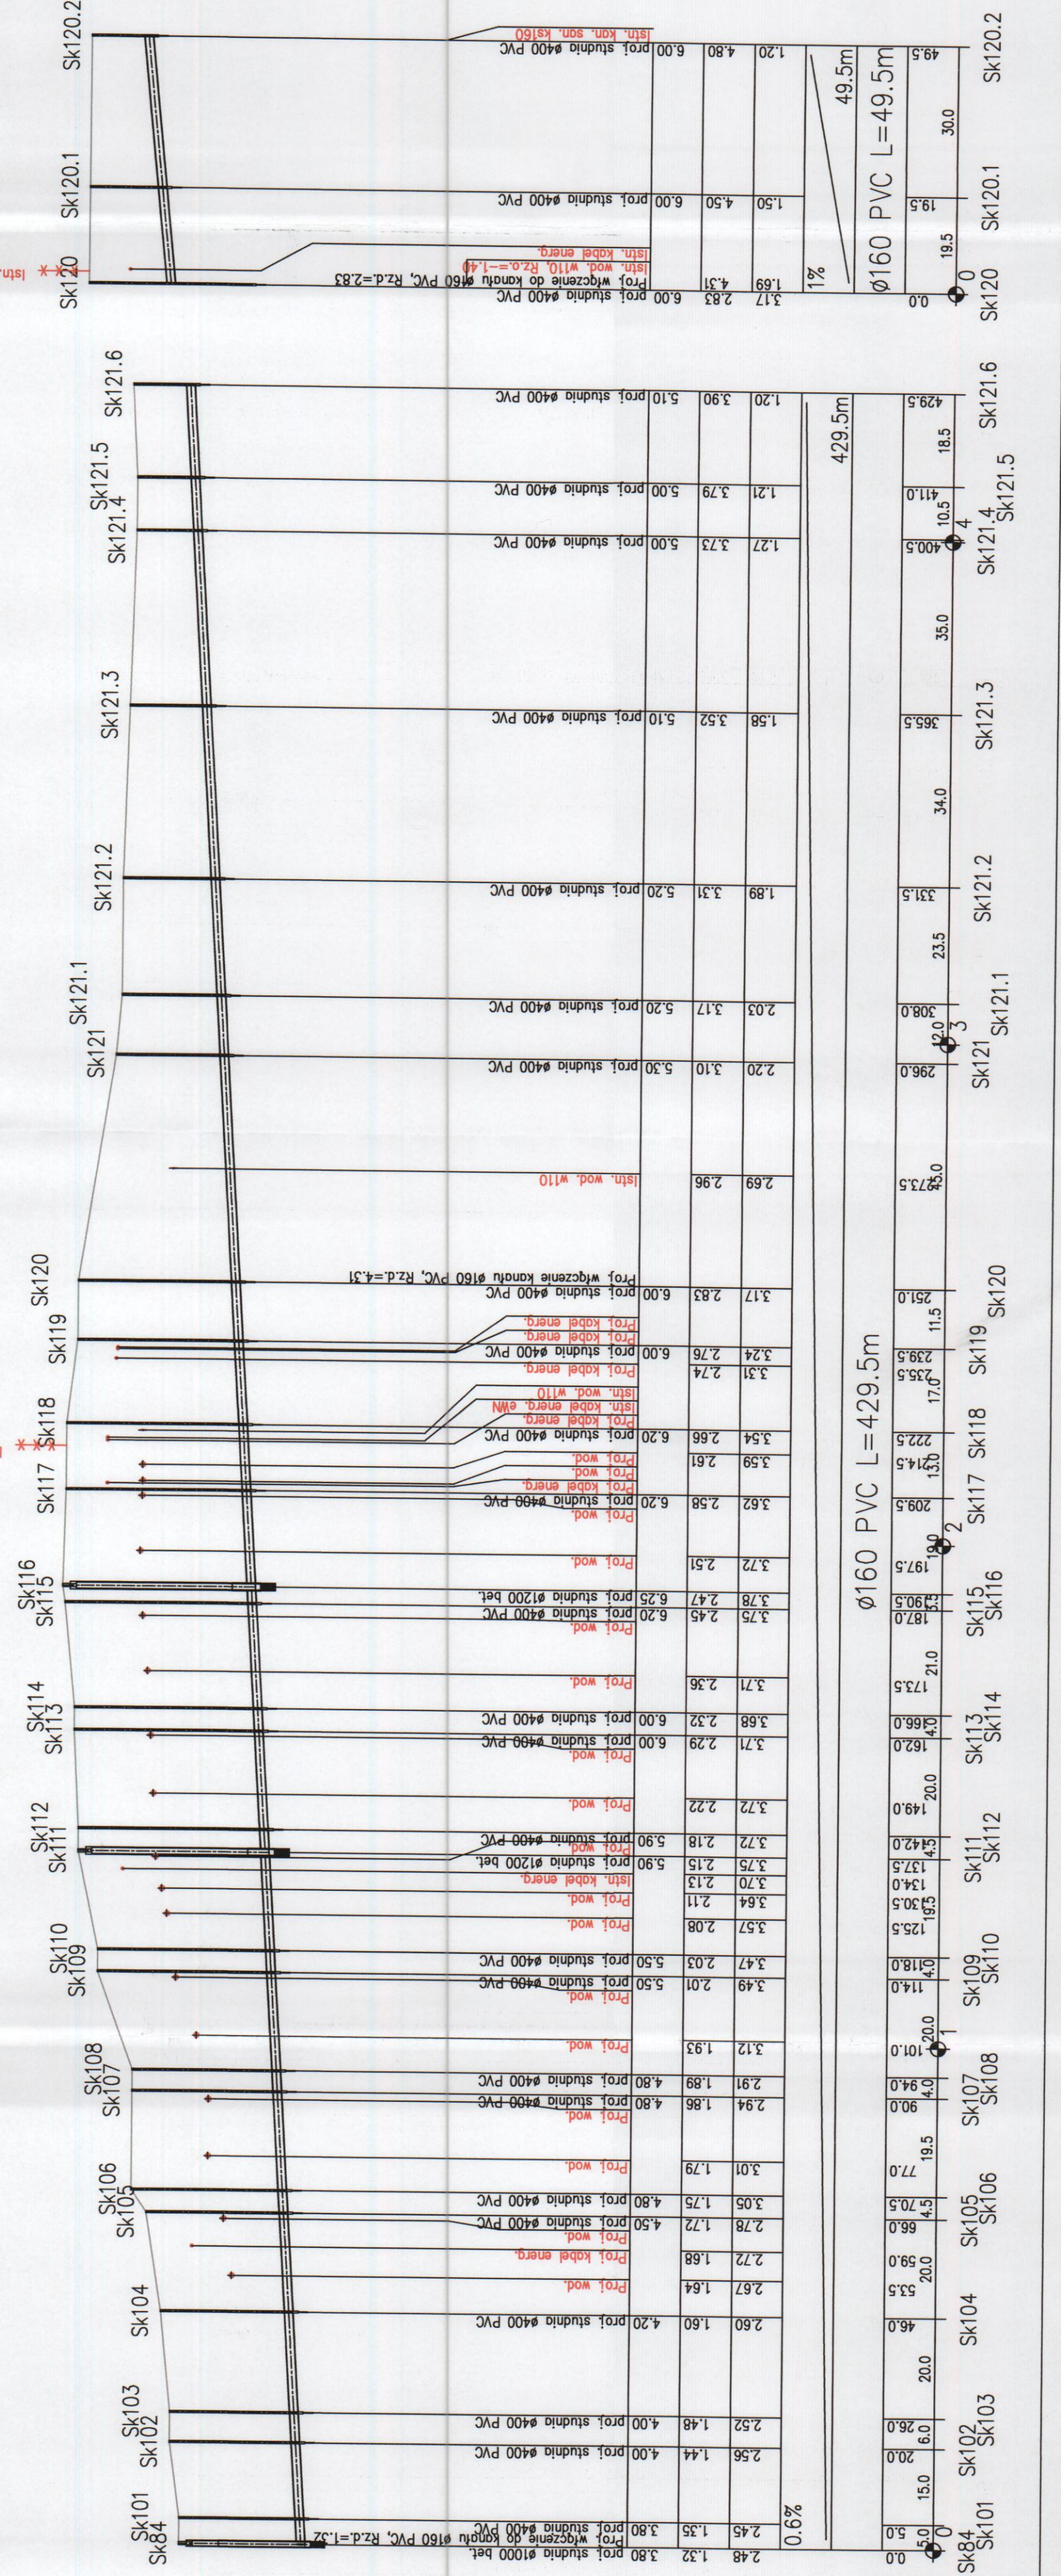


POZIOM PORÓWNAWCZY - 5.00 m n.p.m.		
RZĘDNA TERENU ISTN.	2.61	1.19
RZĘDNA DNA KANAŁU	1.20	1.32
ZAGŁĘBIENIE DNA KANAŁU	1.41	0.77
SPADKI, DŁUGOŚCI	0.6%	22.0m
ŚREDNICA, MATERIAŁ	18.0	19.0
ODLEGŁOŚCI	77.0m	19.5

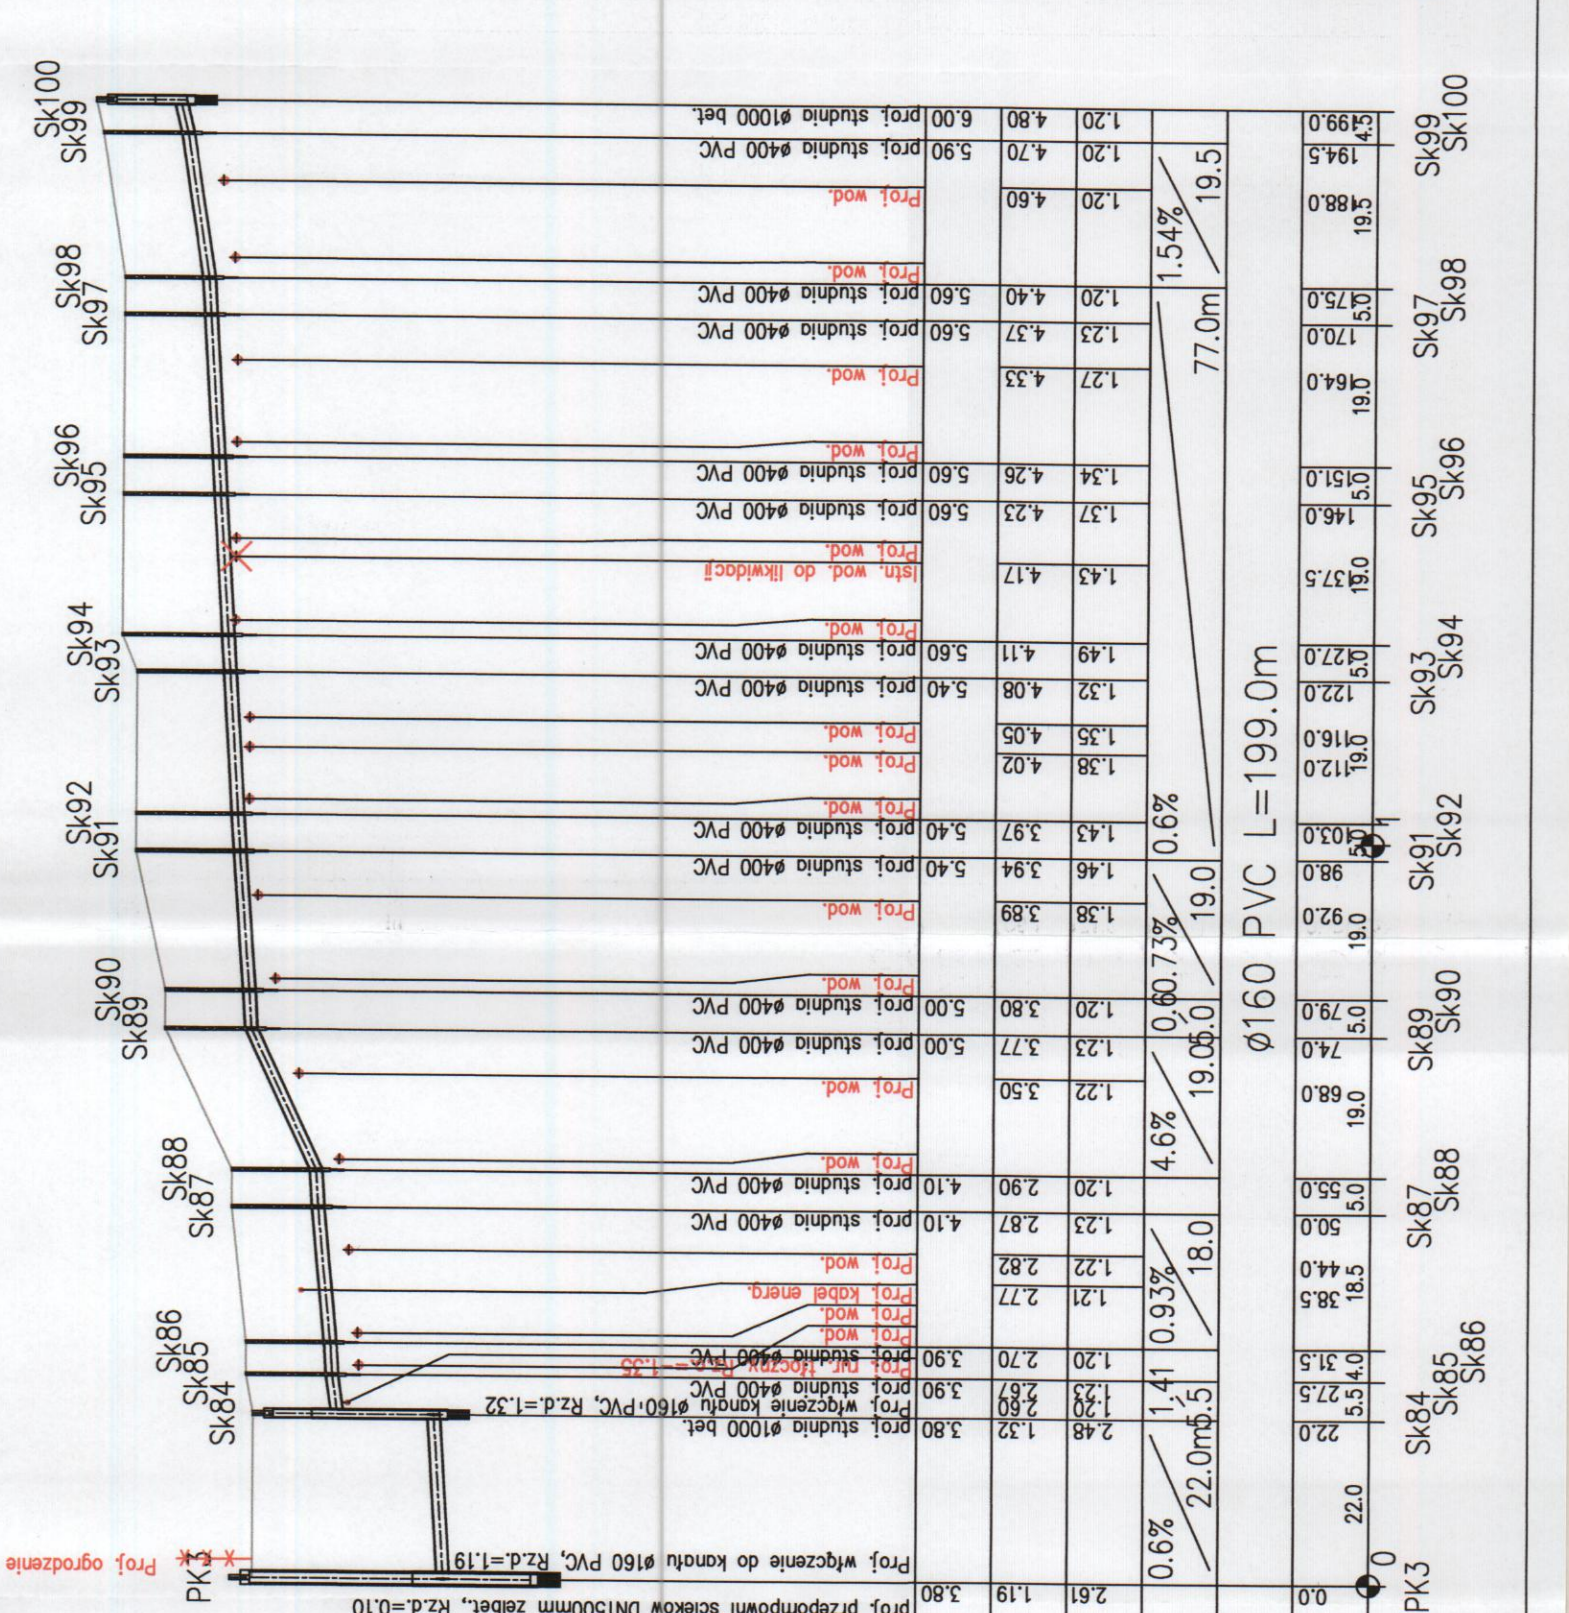

GMINA SIANÓW
UL. ARMII POLSKIEJ 30, 76-004 SIANÓW

PROJEKT PODRZĘDNY KANALIZACJI SANITARNEJ GRANICZAKOWEJ
Ø160PVC W MIEJSCOWOŚCI KUDZIBRZYŃ

ZLEWNIA PW3

PROJEKT WYKONAWCZY KANALIZACJI SANITARNEJ W
GMINIE SIANÓW – KANALIZACJA ZACHÓD

numeracja: mgr inż. Dariusz Woźniak
skala: 1:100/1000
data: 10.2012.

PROJEKTANT: mgr inż. Ewa Ziarnicka – Buda

WYKONAWCA: mgr inż. Andrzej Kozłowski