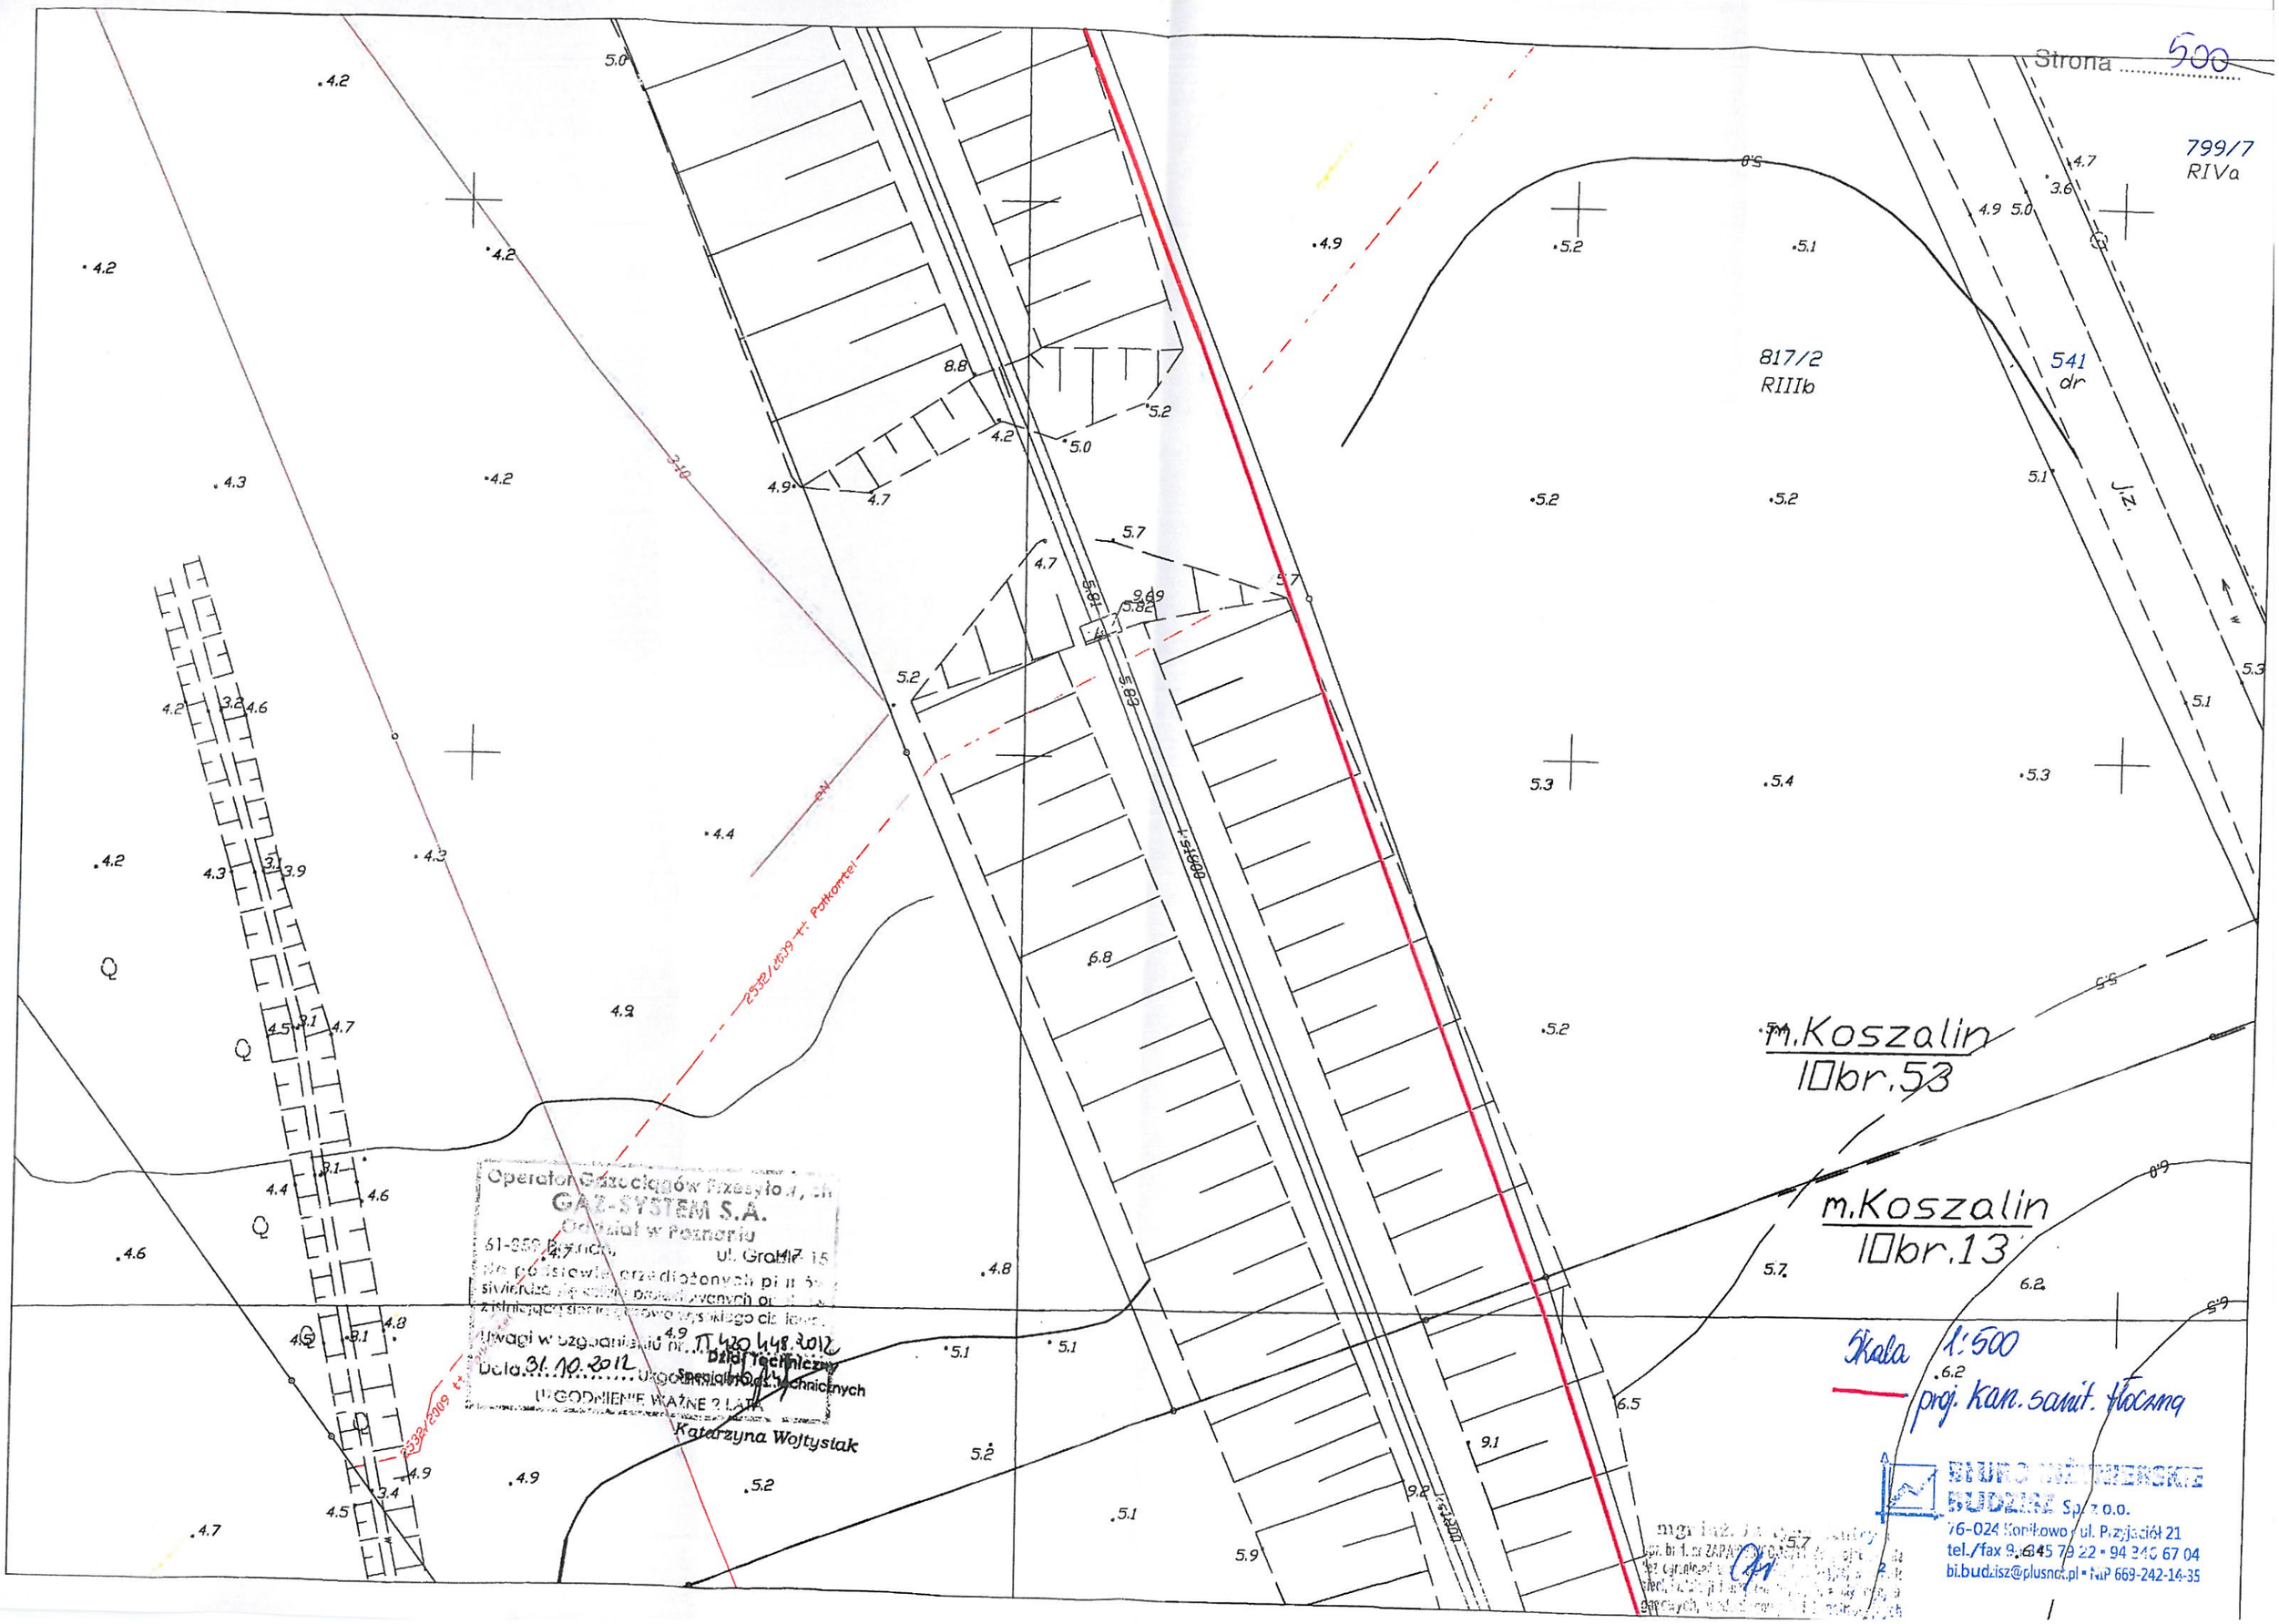
Strona 500
799/7
RIVa
817/2
RIIIb
541
dr
J.Z.
m.Koszalin
IObr.53
m.Koszalin
IObr.13
Skala 1:500
proj. kan. sanit. tłoczna
Operator Gazociągów Przesyłowych
GAZ-SYSTEM S.A.
Oddział w Poznaniu
61-859 Poznań, ul. Grobla 15
Uwagi w uzgodnieniu nr. TT 420 448 2012
Dzień Techniczny
Specjalista ds. Technicznych
Data 31.10.2012
UZGODNIENIE WAŻNE 2 LATA
Katarzyna Wojtysiak
BIURO INŻYNIERSKIE
BUDZISZ Sp. z o.o.
76-024 Konikowo ul. Przyjaciół 21
tel./fax 94 345 79 22 • 94 346 67 04
bi.budzisz@plusnet.pl • NIP 669-242-14-35