"BUDOWA KANALIZACJI SANITARNEJ W GMINIE SIANÓW – KANALIZACJA ZACHÓD"
zakres mapy: obr. 053 Koszalin

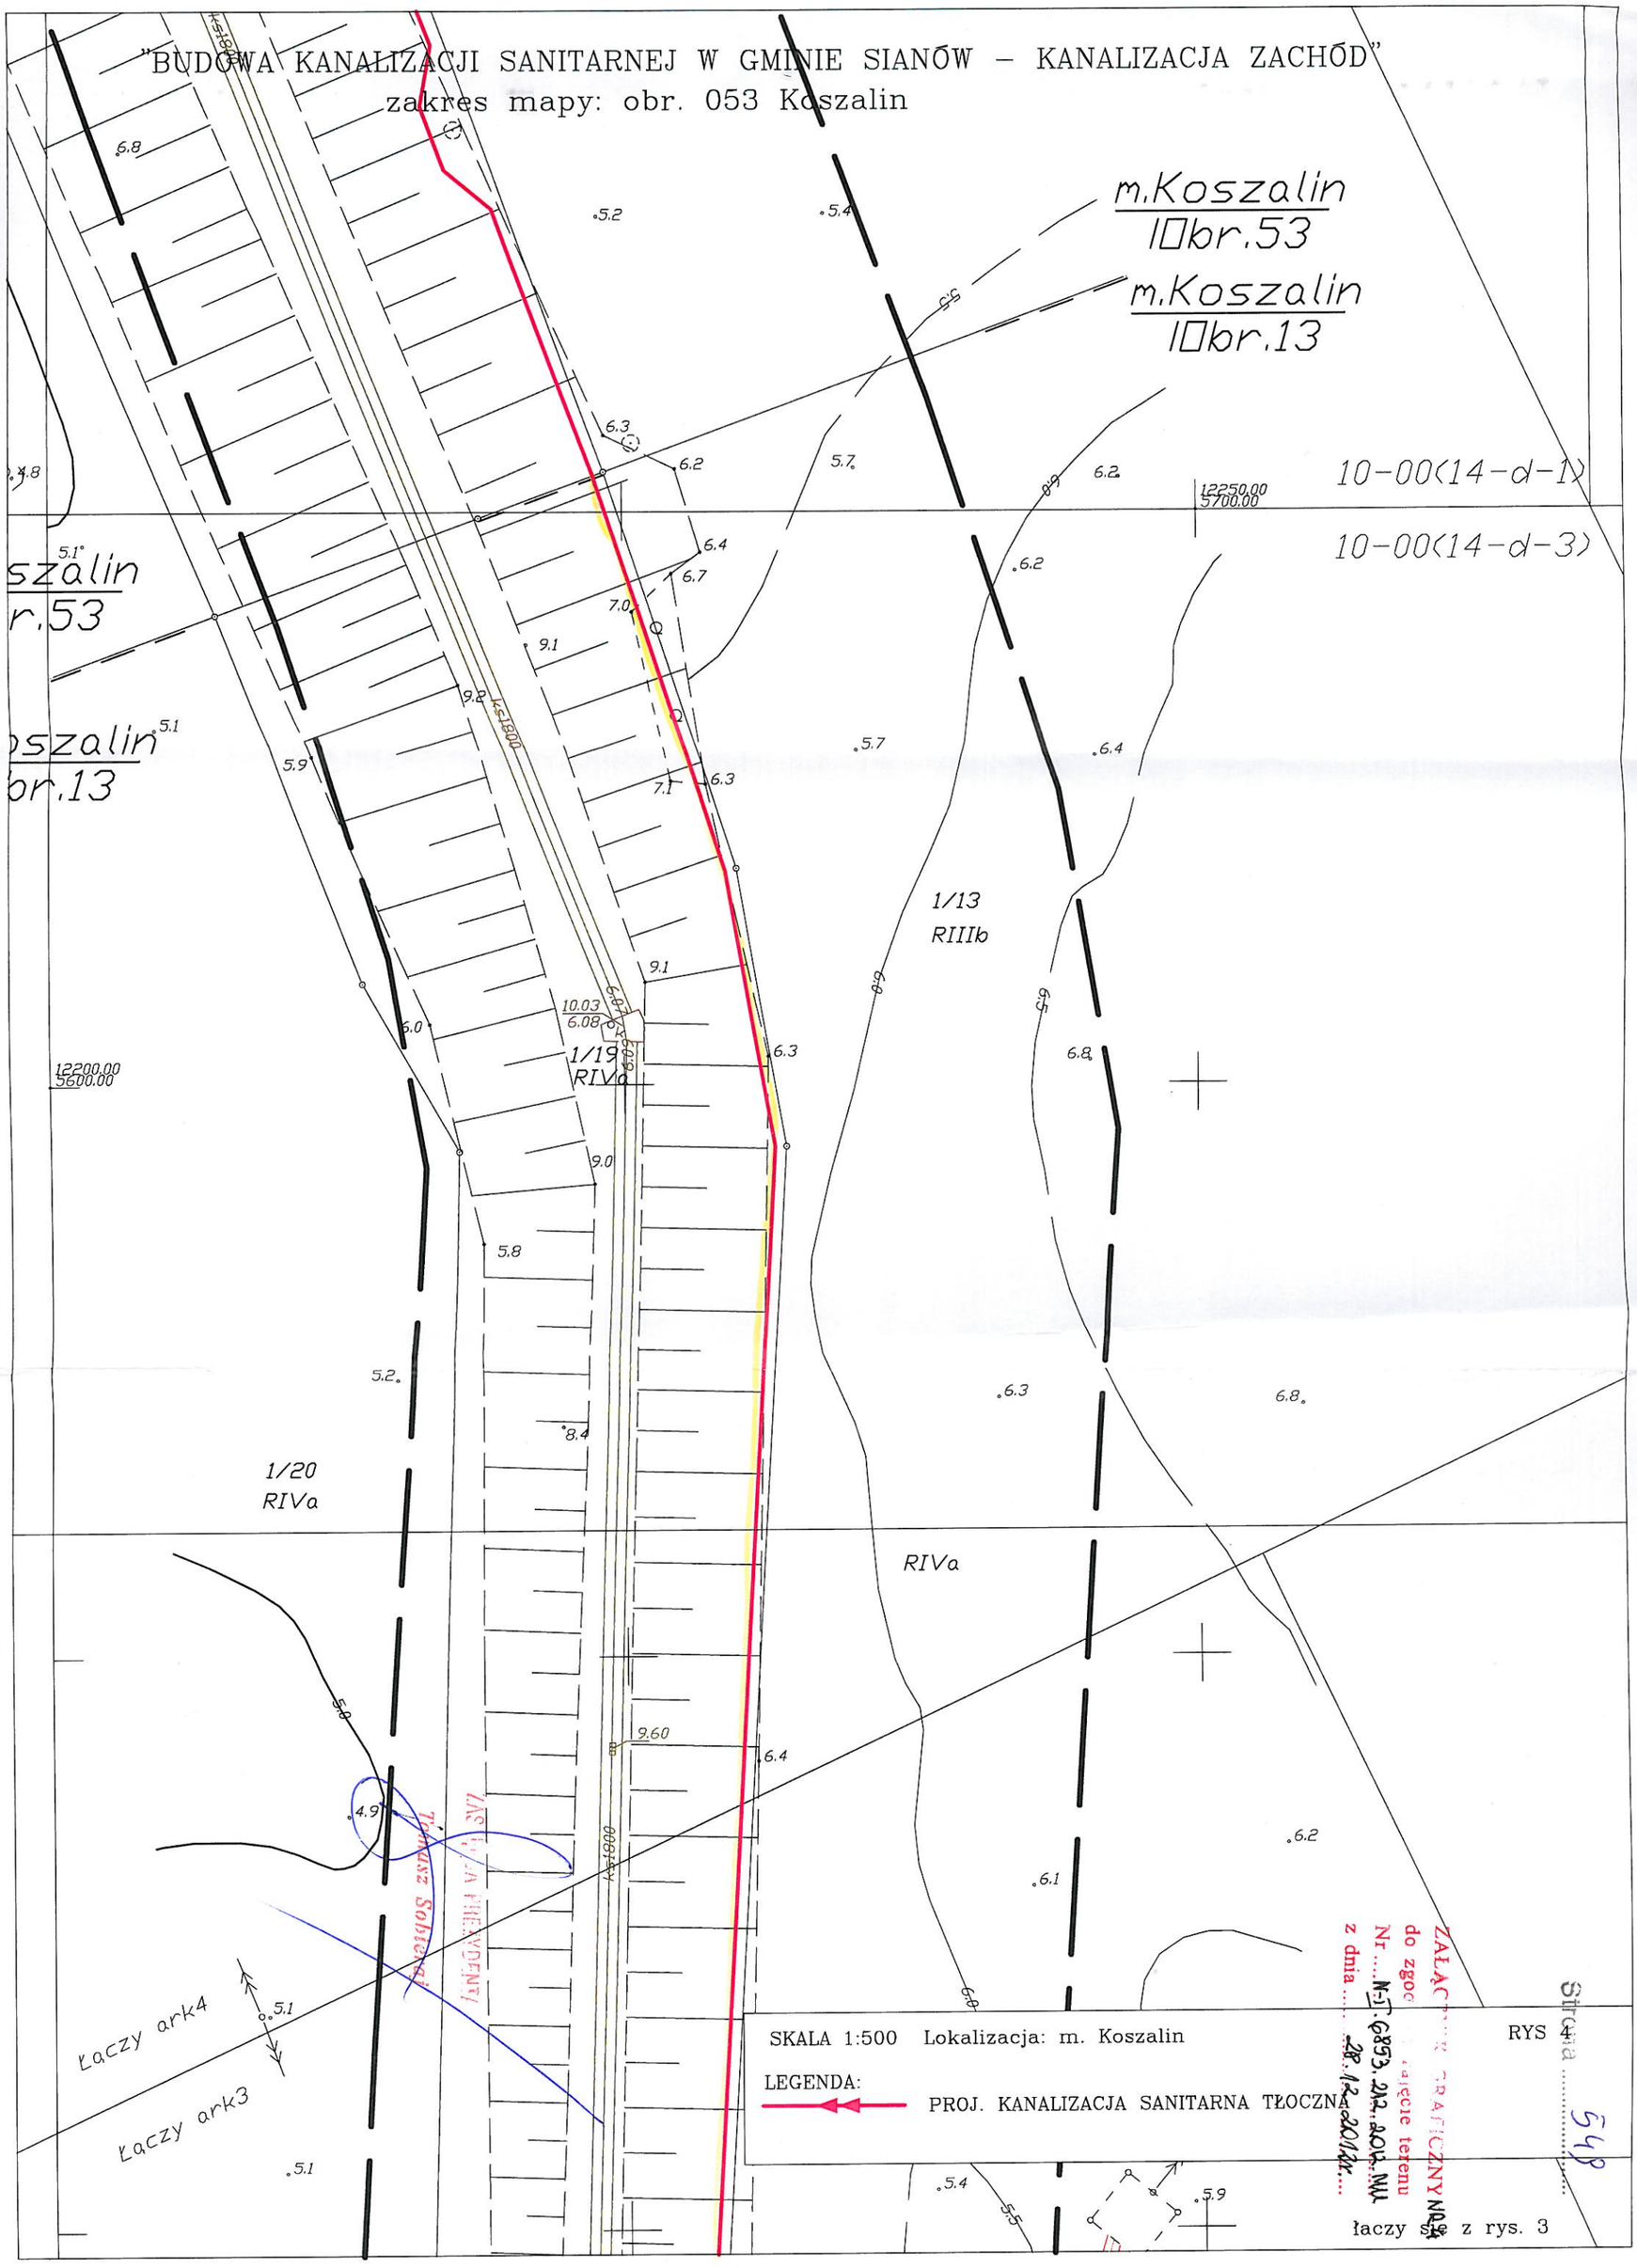

SKALA 1:500 Lokalizacja: m. Koszalin RYS 4

LEGENDA:

PROJ. KANALIZACJA SANITARNA TŁOCZNA

łączy się z rys. 3

ZAŁĄCZNIK GRAFICZNY NR 4
do zgody na zajęcie terenu
Nr N-T.6853.212.2012.MU
z dnia 28.12.2012r.

Strona 548