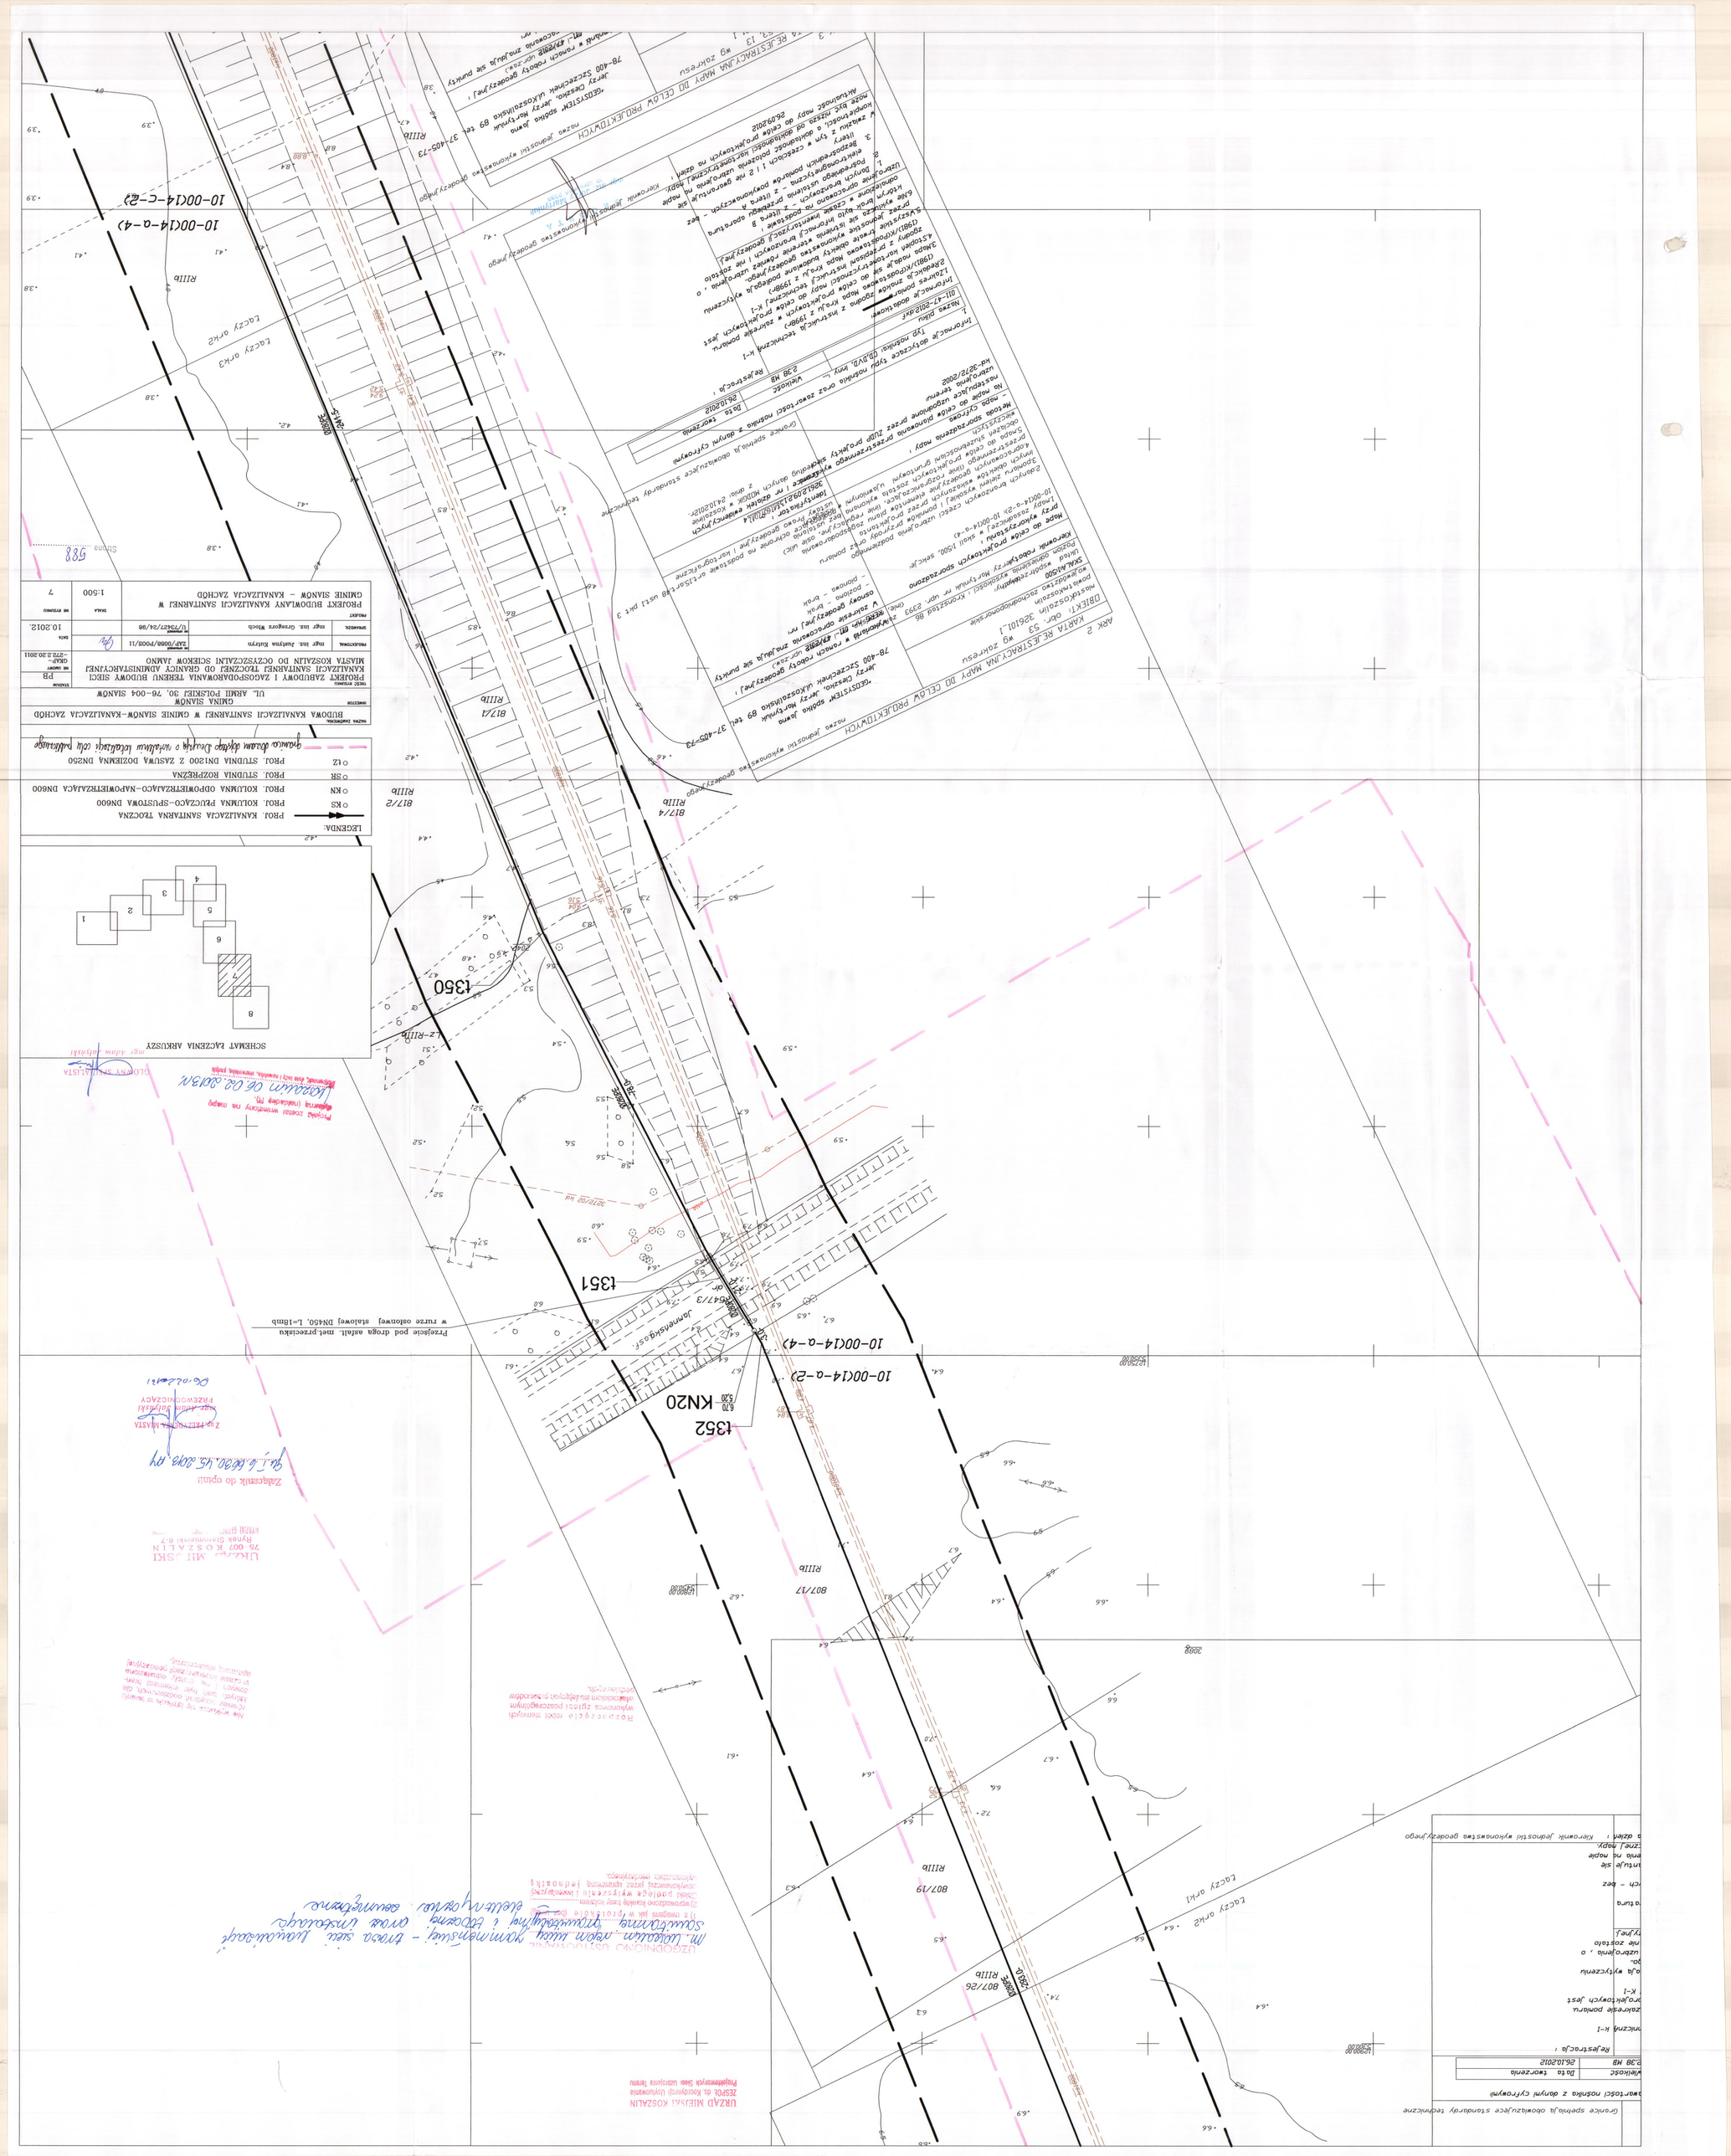
ARK 2
KARTA REJESTRACYJNA MAPY DO CELÓW PRODUKCYJNYCH
Nazwa jednostki wykonawstwa geodezyjnego
37-405-73
RIIIb
817/4
817/2
807/26
807/19
807/17
1350
1351
1352
KN20
10-00(14-a-4)
10-00(14-a-2)
Łączy ork2
Łączy ork3
Łączy ork1
Przejście pod drogą asfalt. nr.przecięcia
w trzycie osiowej stalowej DN450, L=16mb
SCHEMAT ŁĄCZENIA ARKUSZY
LEGENDA:
PROJEKT BUDOWLANY KANALIZACJI SANITARNEJ W
GMINIE SIANÓW – KANALIZACJA ZACHÓD
1:500
7
PB
10.2012.
GMINA SIANÓW
BUDOWA KANALIZACJI SANITARNEJ W GMINIE SIANÓW-KANALIZACJA ZACHÓD
UL. ARMII POLSKIEJ 30, 76-004 SIANÓW
PROJEKT ZABUDOWY I ZAGOSPODAROWANIA TERENU BUDOWY SIECI KANALIZACJI SANITARNEJ TŁOCZNEJ OD GRANICY ADMINISTRACYJNEJ MIASTA KOSZALIN DO OCZYSZCZALNI ŚCIEKÓW JAMNO
mgr inż. Grzegorz Błoch
mgr inż. Justyna Kuryło
ZAP/0086/POOS/11
GRZEGORZ BŁOCH
Granice sporządza obowiązujące standardy techniczne
Zgodność dokumentacji z danymi ewidencji gruntów potwierdza się
Rejestracja :
Data : 26.10.2012
Rejestracja dokonana w systemie informatycznym
Kierownik Jednostki wykonawstwa geodezyjnego
Zgodność dokumentacji z danymi ewidencji gruntów potwierdza się
Data : 26.10.2012