


UCHWALONY UCHWAŁĄ RM SIANOWA NR XLIII/182/96 R. Z DNIA 28.12.1996 R.
/DZ. URZ. WOJ. KOSZALIŃSKIEGO NR 8 POZ. 29 Z DNIA 12.03.1997 R./

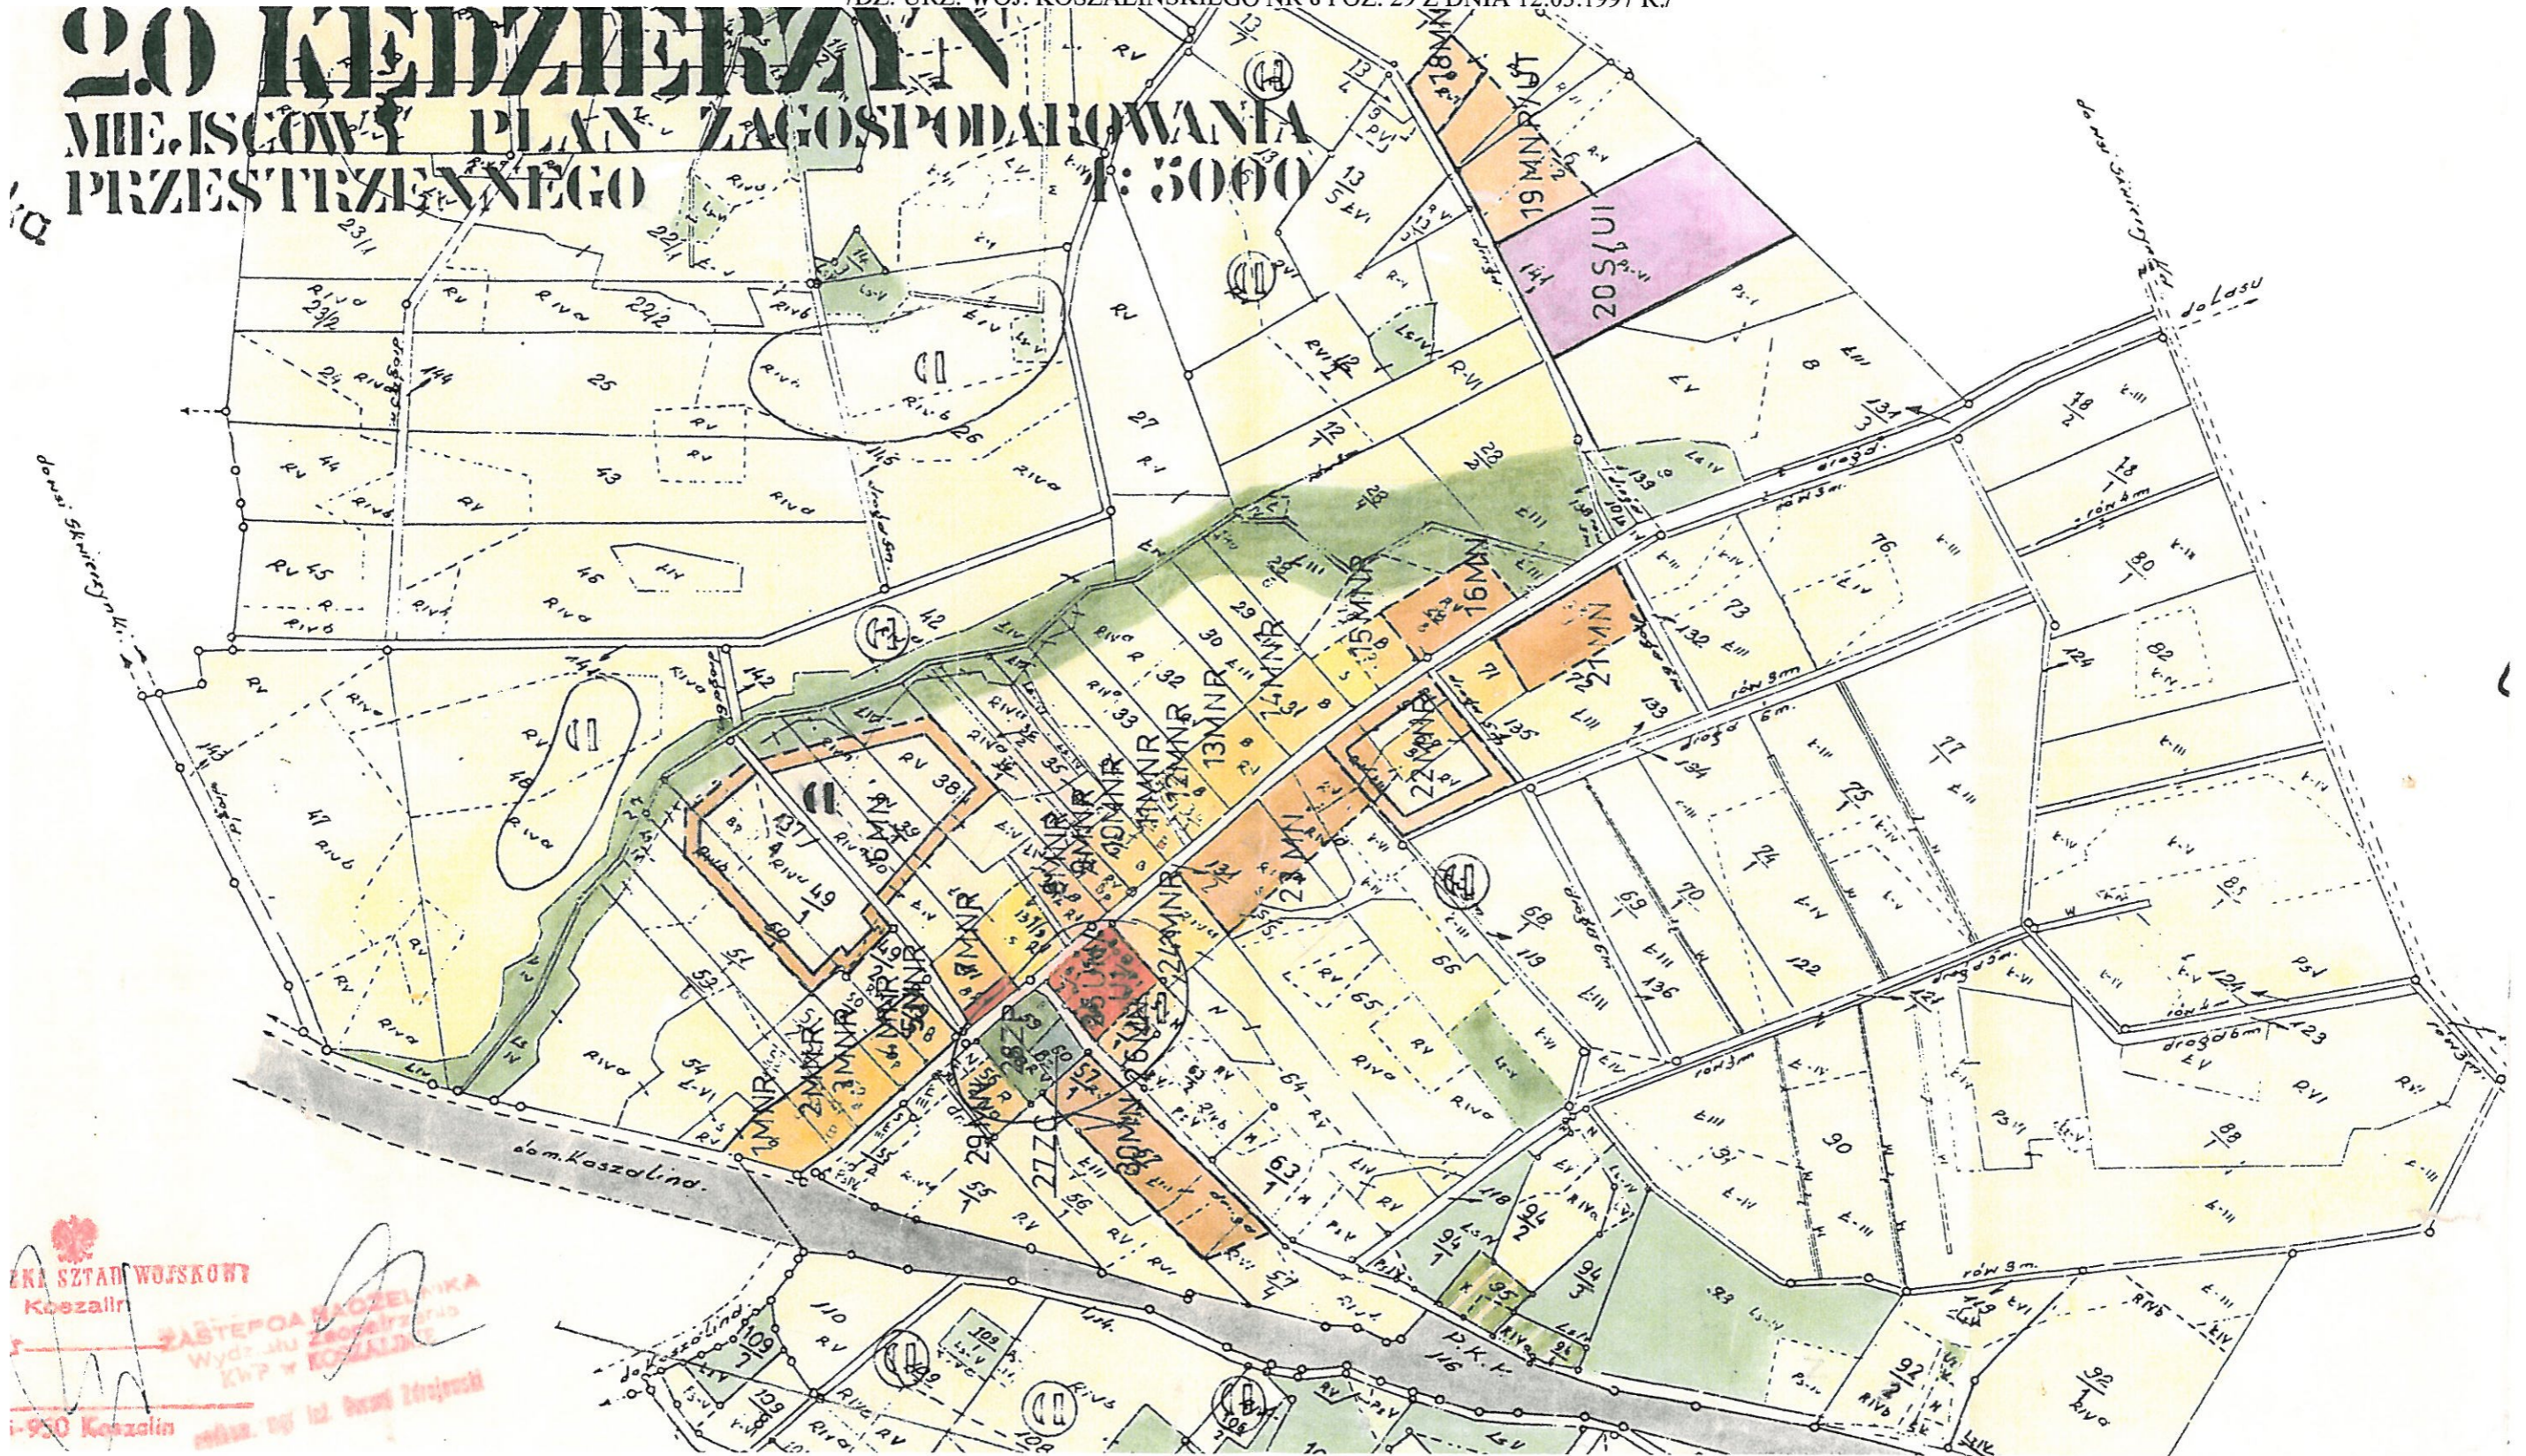

1-950 Koszalin
ZASTĘPCA BURMISTRZA
WYDZIAŁ ZAGOSPODAROWANIA
KMP W KOSZALINIE

Załącznik Nr 1
Teren objęty wnioskiem: wg wypisu

GKAPP.6724.220.2012
z dnia 14 sierpnia 2012 r.

z up. BURMISTRZA
Marcin Posmyk
ZASTĘPCA BURMISTRZA
/podpis/