

**BURMISTRZ
GMINY I MIASTA
SIANÓW**

Sianów, dn. 09.10.2012 r.

GKAPP.7234.2.11.2012

DECYZJA**Na podstawie :**

- art.104 i art. 107 ustawy z dnia 14 czerwca 1960r. Kodeksu postępowania administracyjnego (j.t. Dz.U. z 2000r. Nr 98 poz.1071 ze zm.),
- art.29 ustawy z dnia 21 marca 1985r. o drogach publicznych (Dz.U. z 2007r. Nr 19 poz. 115 j.t.),

na wniosek:

Biura Inżynierskiego BUDZISZ Sp. z o.o. ul. Przyjaciół 21 76-024 Konikowo, o uzgodnienie lokalizacji zjazdu z drogi gminnej – dz. nr 103/1 obr. Kłos, poprzez działkę oznaczoną nr 81/4 stanowiących własność Gminy Sianów do nieruchomości oznaczonej w ewidencji gruntów nr 81/3 obr. Kłos – stanowiącej własność Skarbu Państwa - wykonawca prawa własności Agencja Nieruchomości Rolnych O/Szczecin, Filia Koszalin;

Burmistrz Gminy i Miasta w Sianowie

- 1) **zezwala** na lokalizację – na czas nieokreślony zjazdu z drogi gminnej - dz. nr 103/1 poprzez działkę Nr 81/4 obr. Kłos - stanowiących własność Gminy Sianów, do nieruchomości - dz. nr 81/3 – zgodnie z przedłożonym załącznikiem,
- 2) zjazd należy zaprojektować zgodnie z warunkami wynikającymi z rozporządzenia Ministra Transportu i Gospodarki Morskiej z dnia 02.03.1999 r. w sprawie warunków technicznych, jakim powinny odpowiadać drogi publiczne i ich usytuowanie (Dz. U. z 1999 r. Nr 43, poz. 430)
- 3) w celu zapewnienia płynności i bezpieczeństwa ruchu kołowego w obrębie skrzyżowania drogi krajowej Nr 6 z drogą gminną, wjazd oraz wyjazd z działki 81/3 winien odbywać się tylko w prawo, bez możliwości przejazdu przez wyspę w obrębie skrzyżowania. Manewry pojazdów związane z realizacją inwestycji polegającej na budowie przepompowni ścieków na działce nr 81/3 winny odbywać się w obrębie w/w działki, nie powodując zakłóceń w ruchu pojazdów w obrębie przedmiotowego skrzyżowania. (zgodnie z pismem GDDKiA-O/Sz-Z-3.uj/4251/311/2012 z dnia 18.09.2012 r.)
- 4) przed rozpoczęciem robót budowlanych, projekt budowlany zjazdu należy uzgodnić z zarządcą drogi,
- 5) decyzja niniejsza wygasa w przypadku, jeżeli w ciągu 3 lat od jej wydania zjazd nie zostanie wybudowany.

Na podstawie art. 107 § 4 k.p.a. odstąpiono od uzasadnienia decyzji, gdyż uwzględnia ona w całości żądanie strony.

P o u c z e n i e

Od niniejszej decyzji przysługuje stronie odwołanie do Samorządowego Kolegium Odwoławczego w Koszalinie. Odwołanie wnosi się za pośrednictwem Burmistrza Gminy i Miasta Sianów w terminie 14 dni od otrzymania decyzji.

z up. BURMISTRZA

Marcin Fosmyk
ZASTĘPCA BURMISTRZA

Otrzymują :

1. Biuro Inżynierskie BUDZISZ Sp. z o.o.
ul. Przyjaciół 21
76-024 Konikowo


2. Referat GKAPP w/m

**BIURO INŻYNIERSKIE
BUDZISZ Sp. z o.o.**

76-024 Konikowo - ul. Przyjaciół 21
tel/fax 94 345 79 22 • 94 346 67 04
bibudzisz@plusnet.pl • NIP 669-242-14-35

Legenda:

- o proj. przepompowni ścieków
 - kanalizacja grawitacyjna
 - kanalizacja tłoczona
- Skala 1:500 do-1:100

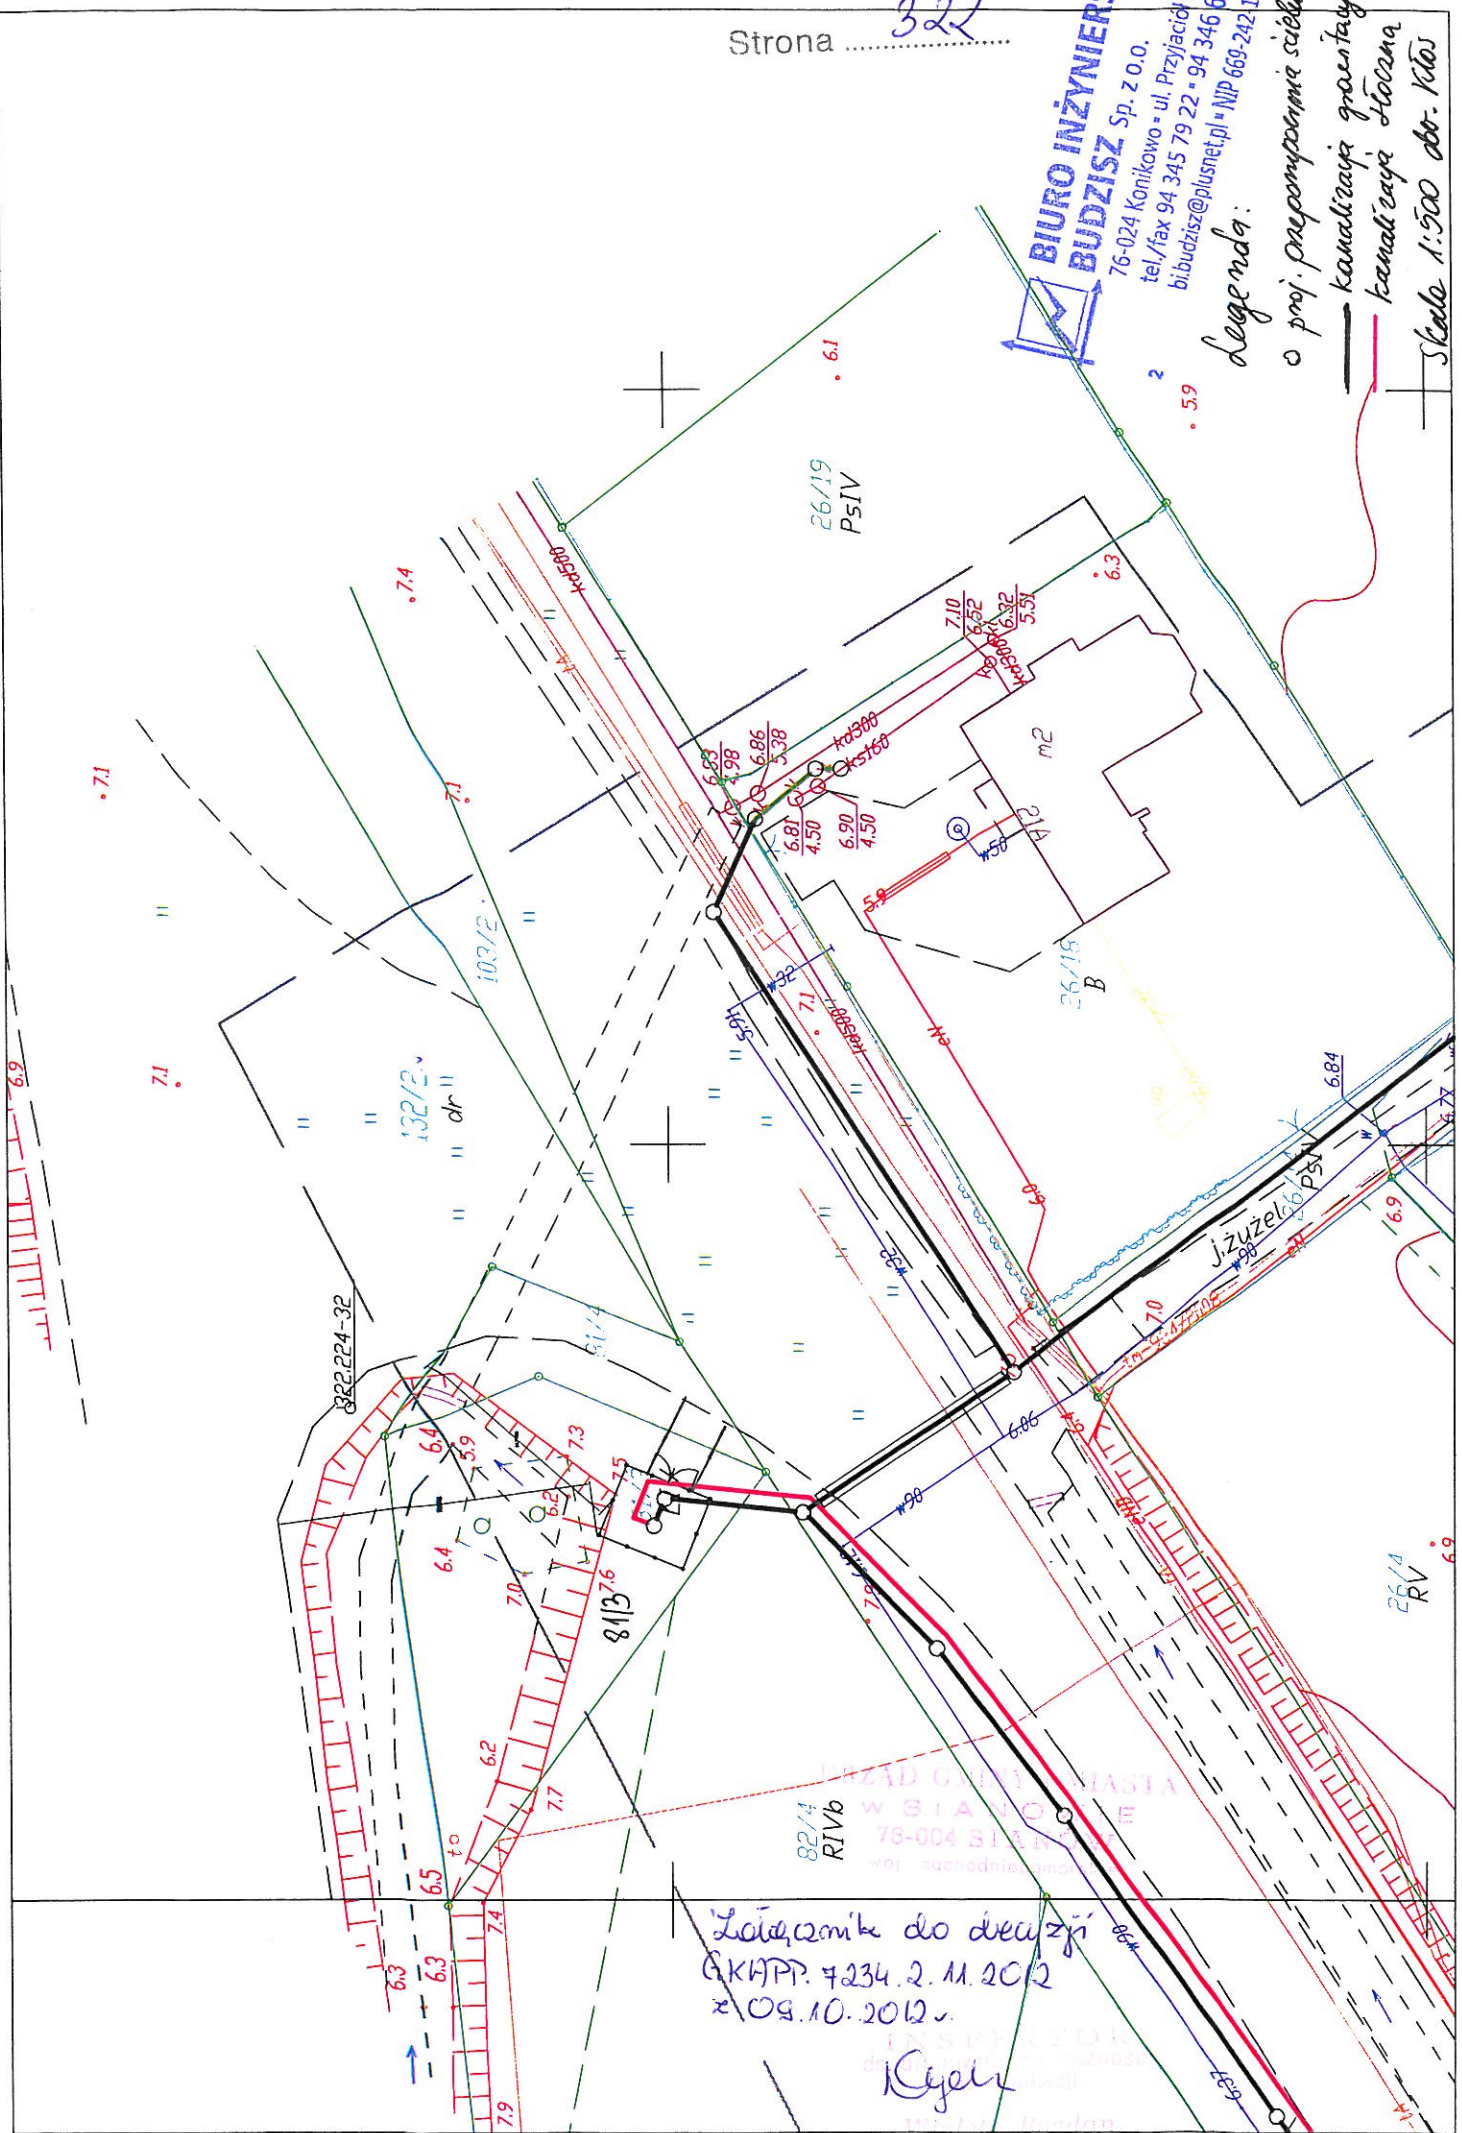

Łączenie do decyzji
GKAP. 7234.2.M.2012
z 09.10.2012.

Krejci