


# "BUDOWA KANALIZACJI SANITARNEJ W GMINIE SIANÓW – KANALIZACJA ZACHÓD"

zakres mapy: obr. 06 Sianów, obr. Kłos

ZĄCZY SIĘ Z RYS. 2



Zakład Inżynierski  
Zabrzeżanie i Wywóz Odpadów  
Konsultingowa Zabudowa  
ul. Kołłątaja 10, 41-004 Katowice  
Tel. 71 727 34 34, 71 727 34 35  
www.zabrzezanie.pl

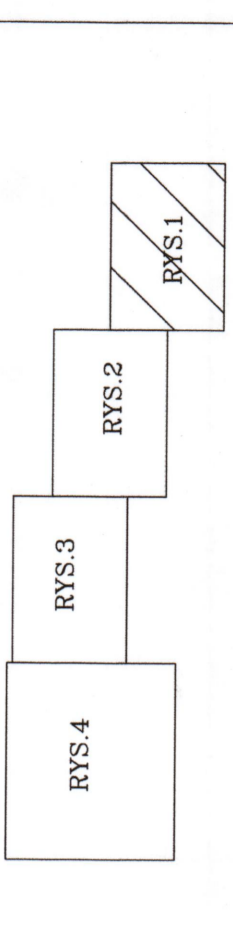

SKALA 1:2000 Lokalizacja: m. Sianów, Rłos  
LEGENDA:  
PROJ. KANALIZACJA SANITARNA TŁOCZNA  
PROJ. KANALIZACJA SANITARNA GRAWITACYJNA  
RYS. 1