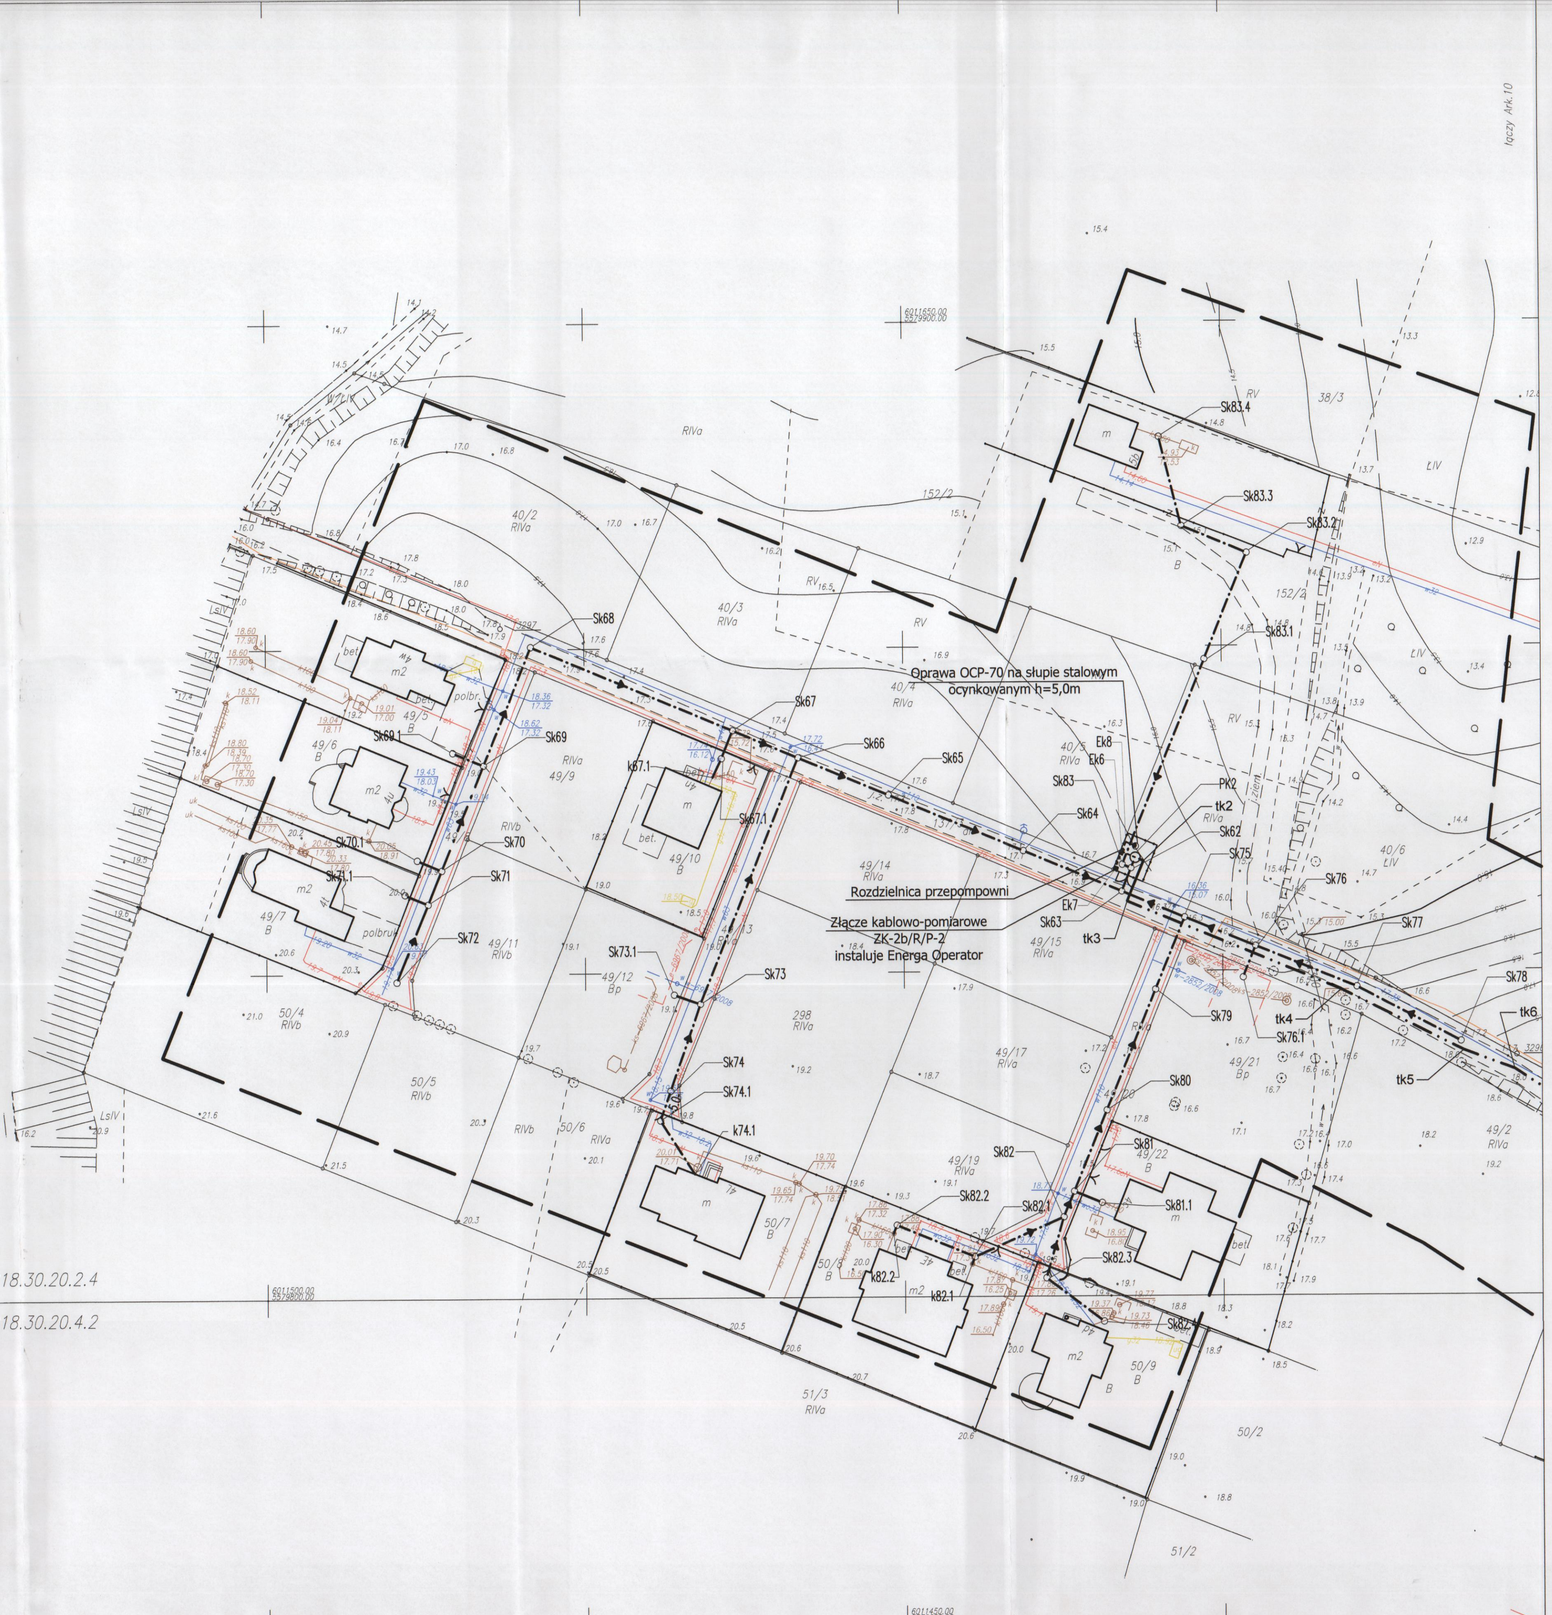

Ark.8 KARTA REJESTRACYJNA MAPY DO CELÓW PROJEKTOWYCH

OBIEKT: obr.KĘDZIERZYN wg.zakresu
gmina Sianów
powiat koszaliński
województwo zachodniopomorskie

SKALA: 1:500
Układ współrzędnych: 2000/5
Poziom odniesienia wysokości: Kronsztad '86

"GEOSYSTEM" spółka jawna
Jerzy Cieszka Jerzy Martyniuk
78-400 Szczecinek ul. Koszalińska 89
tel. '94 37-405-73
nazwa jednostki wykonawstwa geodezyjnego

Kierownik roboty:

Wykonano w ramach roboty geodezyjnej:
KERG nr: 617-2/2012

Mapę do celów projektowych sporządzono przy wykorzystaniu:
1.Mapy zasadniczej w skali 1:500 sekcje:5.218.30.20.2.4; 4.2
2.Danych branżowych części uzbrojenia podziemnego
3.Pomiaru zieleni wysokiej i pomników przyrody oraz pomiaru innych obiektów wskazanych przez projektanta
4.Opracowanych geodezyjnie elementów planu zagospodarowania przestrzennego (linie rozgraniczające, linie regulacyjne, osie ulic)

W zakresie opracowania znajdują się punkty osnowy nr:Rp 1044

Metoda sporządzenia mapy: wektorowa/cyfrowa

Identyfikator:

Mapa do celów projektowych wykazano uzgodnione przez z ZUDP projekty sieci uzbrojenia terenu:
e,ks,w-2852/2008; e,ks,w-6967/2008

Granice i nr działek ewidencyjnych według danych PODGIK w Koszalinie z dnia: 24-08-2012r.

Dane dotyczące granic nie spełniają obowiązujących przepisów rozporządzenia MRiRB w sprawie ewidencji gruntów i budynków

Aktualność ZUD na dzień 24-08-2012r.

Informacje dotyczące typu nośnika oraz zawartości nośnika z danymi cyfrowymi:
1.Typ nośnika: CD
2.Zawartość: 617-2_2012.DXF 7.08 MB dn 30-08-2012r.

Informacje dodatkowe:
1.Zakres pomiaru: ——
2.Redakcja znaków zgodna z instrukcją techniczną K-1 (1979) /K1(Podstawowa Mapa Kraju z 1998r.)
3.Stopień kartometryczności mapy do celów projektowych jest zgodny z przepisami instrukcji technicznej K1 (1979) / (Podstawowa Mapa Kraju z 1998r.)
4.Wszystkie trwałe obiekty podlegają wyłączeniu przez jednostkę wykonawstwa geodezyjnego
5.Nie wykluczа się istnienia w terenie również uzbrojenia, o którym brak była informacji branżowych i nie zostało odnalezione w czasie inwentaryzacji geodezyjnej

Rejestracja:

Uzbrojenie opracowano na podstawie
1. Danych branżowych z literą B
2. Pośredniego ustalenia przebiegu aparatur elektromagnetycznej z literą A
3. Bezpośrednich pomiarów powykonawczych bez litery

W związku z tym w częściach 1 i 2 nie gwarantuje się kompletności, a dokładność położenia uzbrojenia na mapie może być niższa od dokładności kartometrycznej mapy.

Aktualność mapy do celów projektowych na dzień: 24-08-2012

GEODETA
mgr inż. Jerzy Martyniuk
Nr uprawnień 2093
Kierownik jednostki wykonawstwa geodezyjnego

STAROSTA KOSZALIŃSKI
ZESPÓŁ UZGADNIANIA DOKUMENTACJI PROJEKTOWEJ
W KOSZALINIE
Koniecznością [illegible] uzbrojenia terenu [illegible] sieci kan. ogólnospławnej wyraźnej, Sieci wod. i kan. Sanitarnej [illegible] sieci kan. Ustalenie granicy pas. i kan. Sanitarnej, przepompownie ścieków wraz z [illegible] energetycznym i złączem [illegible] z drogi na kan. przepompownię [illegible] gm. Sianów
W razie [illegible] uzbrojenia terenu z uzgodnionym projektem [illegible] zobowiązany jest przedłożyć kopię z wynikami pomiarów powykonawczych właściwemu organowi administracji architektoniczno-budowlanej.
Uzgodnienie usytuowania projektowanych sieci uzbrojenia terenu zachowuje ważność przez okres 3 lat od dnia wydania opinii w sprawie uzgadniania usytuowania projektowych sieci uzbrojenia terenu.
Uzgodnienie traci ważność w przypadku, o którym mowa w § 13 rozporządzenia Ministra Rozwoju Regionalnego i Budownictwa z dnia 2 kwietnia 2001r. w sprawie geodezyjnej ewidencji sieci uzbrojenia terenu oraz zespołów uzgadniania dokumentacji projektowej (Dz. U. Nr 38, poz. 455).
1273/2012
(sygn. dpinii)
dnia 31.10.2012
(przydatność i data)
(organ uzgadniający usytuowanie projektowanych sieci uzbrojenia terenu-imię, nazwisko, pełna przewodniczącego zespołu)
Z-CA STAROSTY
Jadwiga Nowaczyk
Przewodniczący Zespołu Uzgadniania Dokumentacji Projektowej

Strona 44

inż. elektryk Krzysztyna Kylita
nr upr. A/KN/IS/3001/2009
ident. ZAP/IE/2537

gm. Sianów
obr. Kędzierzyn

LEGENDA:
PROJ. KANALIZACJA SANITARNA TŁOCZNA
PROJ. ZASILANIE ENERGETYCZNE
PROJ. KANALIZACJA SANITARNA GRAWITACYJNA

NAZWA ZAMÓWIENIA: BUDOWA KANALIZACJI SANITARNEJ W GMINIE SIANÓW-KANALIZACJA ZACHÓD
INWESTOR: GMINA SIANÓW, UL. ARMII POLSKIEJ 30, 76-004 SIANÓW
TREŚĆ RYSUNKU: PROJEKT ZABUDOWY I ZAGOSPODAROWANIA TERENU BUDOWY SIECI KANALIZACJI SANITARNEJ GRAWITACYJNEJ I TŁOCZNEJ WRAZ Z PRZEPOMPOWNIAMI ŚCIEKÓW W MIEJSCOWOŚCI KĘDZIERZYN
STADIUM: PB
NR UMOWY: GKAP-272.2.20.2011
PROJEKTOWAŁ: mgr inż. Grzegorz Włoch, UPRAWNIENIA: U.73427/Z4/98
SPRAWDZIŁ: mgr inż. Ewa Zinowska - Suska, ZAP/0166/PWOS/07
DATA: 10.2012.
PROJEKT: PROJEKT BUDOWLANY KANALIZACJI SANITARNEJ W GMINIE SIANÓW - KANALIZACJA ZACHÓD
SKALA: 1:500
NR RYSUNKU: 24