


MIEJSCOWY PLAN ZAGOSPODAROWANIA PRZESTRZENNEGO
MIASTA I GMINY SIANÓW W CZĘŚCI OBRĘBÓW SKIBNO I SIANÓW 1
RYSUNEK PLANU MIEJSCOWEGO SKALA 1:1000
PODZIAŁKA
0 50 m 100 m 150 m

STUDIUM UWARUNKOWAŃ I KIERUNKÓW ZAGOSPODAROWANIA PRZESTRZENNEGO
MIASTA I GMINY SIANÓW - WYRYS

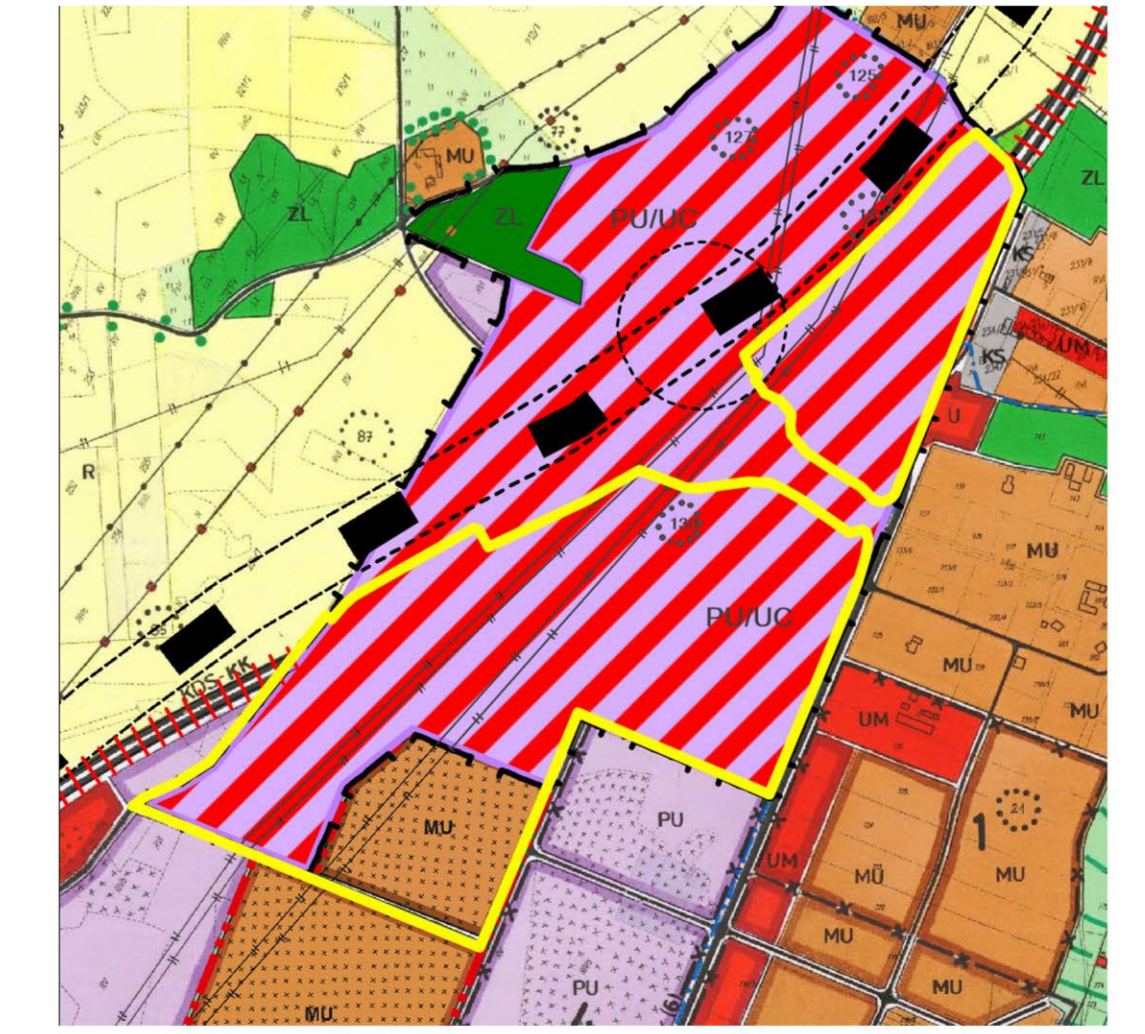

- GRANICA OPRACOWANIA PLANU MIEJSCOWEGO
- TERENY OBIEKTÓW PRODUKCYJNYCH, USŁUG, CENTRÓW LOGISTYCZNYCH ORAZ OBIEKTÓW HANDLOWYCH O POWIERZCHNI SPRZEDAŻY POWYŻEJ 2000 M2
- TERENY ZABUDOWY MIESZKANIOWEJ Z FUNKCJĄ USŁUG NIEUCIĄŻLIWYCH
- LINIE ELEKTROENERGETYCZNE SN
- STREFA WII - CZĘŚCIOWEJ OCHRONY KONSERWATORSKIEJ STANOWISK ARCHEOLOGICZNYCH

- OZNACZENIA GRAFICZNE:**
- GRANICA OBSZARU OBJĘTEGO PLANEM MIEJSCOWYM
 - LINIA ROZGRANICZAJĄCA TERENY O RÓŻNYM PRZEZNACZENIU LUB RÓŻNYCH ZASADACH ZAGOSPODAROWANIA
 - NIEPRZEKACZALNA LINIA ZABUDOWY
- PRZEZNACZENIE TERENÓW**
- P,U** - TEREN OBIEKTÓW PRODUKCYJNYCH, SKŁADÓW I MAGAZYNÓW, TEREN ZABUDOWY USŁUGOWEJ
 - UC** - TEREN ROZMIESZCZENIA OBIEKTÓW HANDLOWYCH O POWIERZCHNI SPRZEDAŻY POWYŻEJ 2000 M2
 - IT** - TEREN INFRASTRUKTURY TECHNICZNEJ
 - MW,U** - TEREN ZABUDOWY MIESZKANIOWEJ WIELORODZINNEJ Z USŁUGAMI NIEUCIĄŻLIWYMI
 - Z** - TEREN ZIELENI NATURALNEJ
 - ZP** - TEREN ZIELENI URZĄDZONEJ
 - Zi** - TEREN ZIELENI IZOLACYJNEJ
- PRZEZNACZENIE TERENÓW - KOMUNIKACJA**
- KD-Z** - TEREN DROGI PUBLICZNEJ - KLASY DROGI ZBIORCZEJ
 - KD-D** - TEREN DROGI PUBLICZNEJ - KLASY DROGI DOJAZDOWEJ
 - KD-W** - TEREN DROGI WEWNĘTRZNEJ
- OZNACZENIA POZOSTAŁE**
- STREFA WII - CZĘŚCIOWEJ OCHRONY KONSERWATORSKIEJ STANOWISK ARCHEOLOGICZNYCH
 - PAS OCHRONY OD LINII ELEKTROENERGETYCZNEJ 15 kV