


Schemat instalacji PV

P=450W moduł monokrystal.
P=450W x 14 = 6300W

PANELE FOTOWOLTAICZNE MUSZĄ MIEĆ TAKĄ SAMĄ LICZBĘ W SZEREGU
WSZYSTKIE PANELE PODŁĄCZONE DO PIERWSZEGO KANAŁU, MUSZĄ BYĆ ZAINSTALOWANE W IDENTYCZNY SPOSÓB (kąt nachylenia, kierunek)

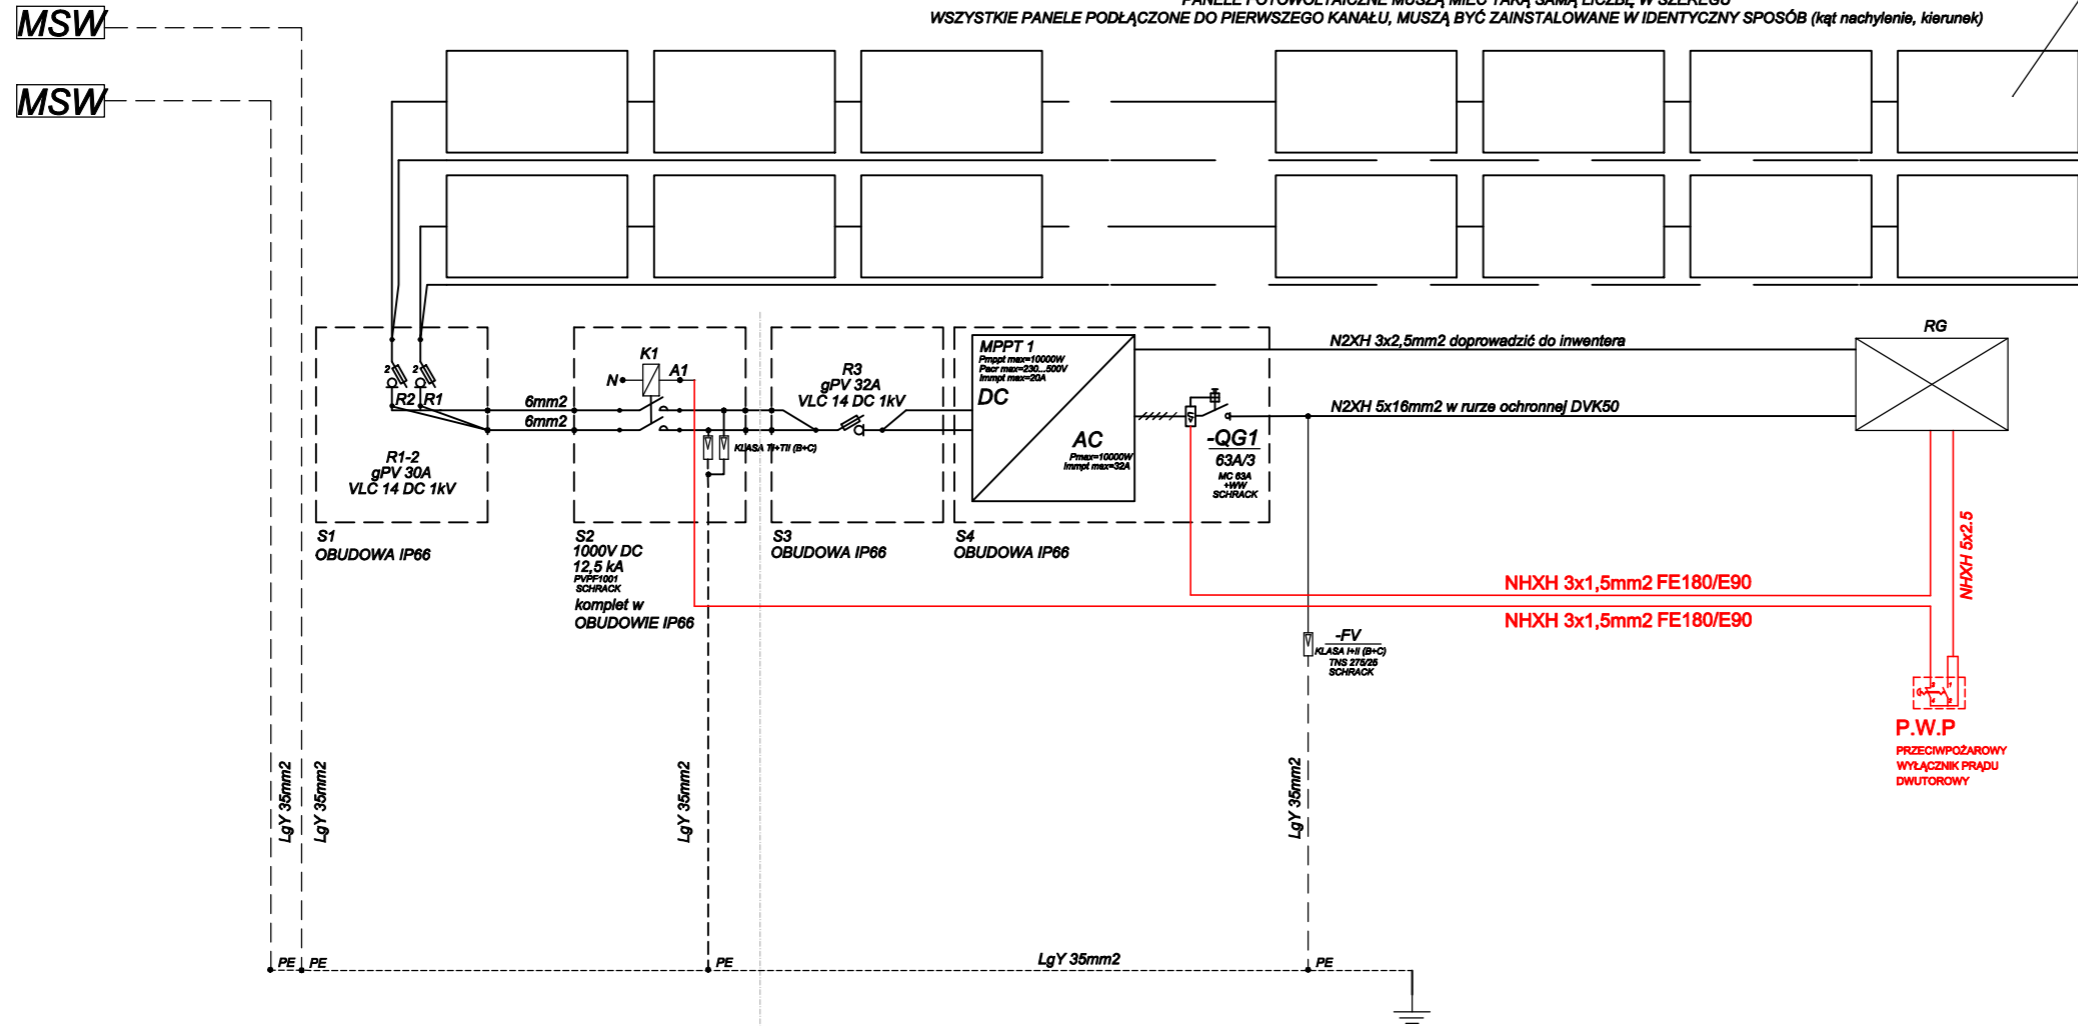

DACH		PARTER		
	OCHRONA PRZEPięCIOWA + PRZECIWPŹAROWY WYŁĄCZNIK PRĄDU	INWENTER NP. FRONIUS IG PLUS 120 SCHRACK	WYŁĄCZNIK Z WYZWALACZEM WZROSTOWYM	OCHRONA PRZEPięCIOWA
	DC		AC	

UWAGA: Do połączenia kabli DC używać złącz MC4 4-6mm², w systemie używać kabli fotowoltaiczne 6mm² w odpowiednich kolorach (czerwony, czarny)

OCHRONA PRZED PORAZENIEM PRĄDEM ELEKTRYCZNYM PRZY DOTYKU :

BEZPOŚREDNIM: IZOLACJA CZĘŚCI CZYNNYCH
POŚREDNIM: SAMOCZYNNE WYŁĄCZENIE ZASILANIA
OCHRONA UZUPEŁNIAJĄCA: WYŁĄCZNIKI RŹNICOWOPRĄDOWE
POŁĄCZENIA WYRÓWNAWCZE

Temat: **PODNIESIENIE JAKOŚCI PRZESTRZENI PLACU POD LIPAMI I UTWORZENIE CENTRUM NAUKI**

Adres: **Sianów, dz. nr: 96, 97, 93 obręb: nr 7 - Sianów,**

Inwestor: **GMINA SIANÓW
ul. Armii Polskiej 30
76 - 004 Sianów**

Generalny wykonawca: **LK INWEST Sp. z o.o.
ul. Wojszycka 46
53-006 Wrocław**

Jednostka projektowa: **DOMAR Budownictwo Architektura Sp.z.o.o. Sp.k.**
ul. Strumykowa 30, 63-400 Ostrow Wielkopolski
T. +48 62 501 35 30 F. +48 62 735 16 94
architektura@domar-ostrow.pl
www.domar-ostrow.pl

Imię i nazwisko: _____ numer uprawnień: _____ specjalność: _____ podpis / data: _____

Projektant ins. elektryczne: **mgr inż. Wojciech Gąsior** WKP/0392/PWOE/12 ins. elektryczne _____

Sprawdzający: **mgr inż. Krzysztof Just** WKP/0175/POOE/09 ins. elektryczne _____

Branża: **ELEKTRYCZNA** Etap: **PW**

Temat rysunku: **Schemat instalacji FV**

Dane rysunku:	format: -	data: CZERWIEC 2021	skala: -:-	numer rysunku: IE-09	numer strony: -
---------------	-----------	---------------------	------------	----------------------	-----------------

Uwaga: ZASTRZEGA SIĘ WSZELKIE PRAWA WYNIKAJĄCE Z USTAWY O PRAWIE AUTORSKIM. NINIEJSZY RYSUNEK NIE MOŻE BYĆ W CAŁOŚCI LUB W CZĘŚCI PRZERYŚLOWANY, UZUPEŁNIONY LUB ODSTĄPIONY KOMUKOLWIEK, BEZ PISEMNEJ ZGODY AUTORA.