



NAZWA ZAMÓWIENIA: BUDOWA KANALIZACJI SANITARNEJ W GMINIE SIANÓW-KANALIZACJA ZACHÓD			
INWESTOR: GMINA SIANÓW UL. ARMII POLSKIEJ 30, 76-004 SIANÓW			
TREŚĆ RYSUNKU: STUDNIA ROZPREŻNA Ø625mm RZUT I PRZEKRÓJ			STADIUM: PW
			NR LAMOWY: GKAP- -272.2.20.2012
PROJEKTOWAŁ:	mgr inż. Grzegorz Wloch	nr uprawnień: U.73427/24/98	DATA: 10.2012.
SPRAWDZIŁ:	mgr inż. Ewa Zinowska - Suska	nr uprawnień: ZAP/0186/PWOS/07	
PROJEKT: PROJEKT WYKONAWCZY KANALIZACJI SANITARNEJ W GMINIE SIANÓW - KANALIZACJA ZACHÓD			NR RYSUNKU: 19
			SKALA: bs


STUDNIA KASKADOWA BETONOWA

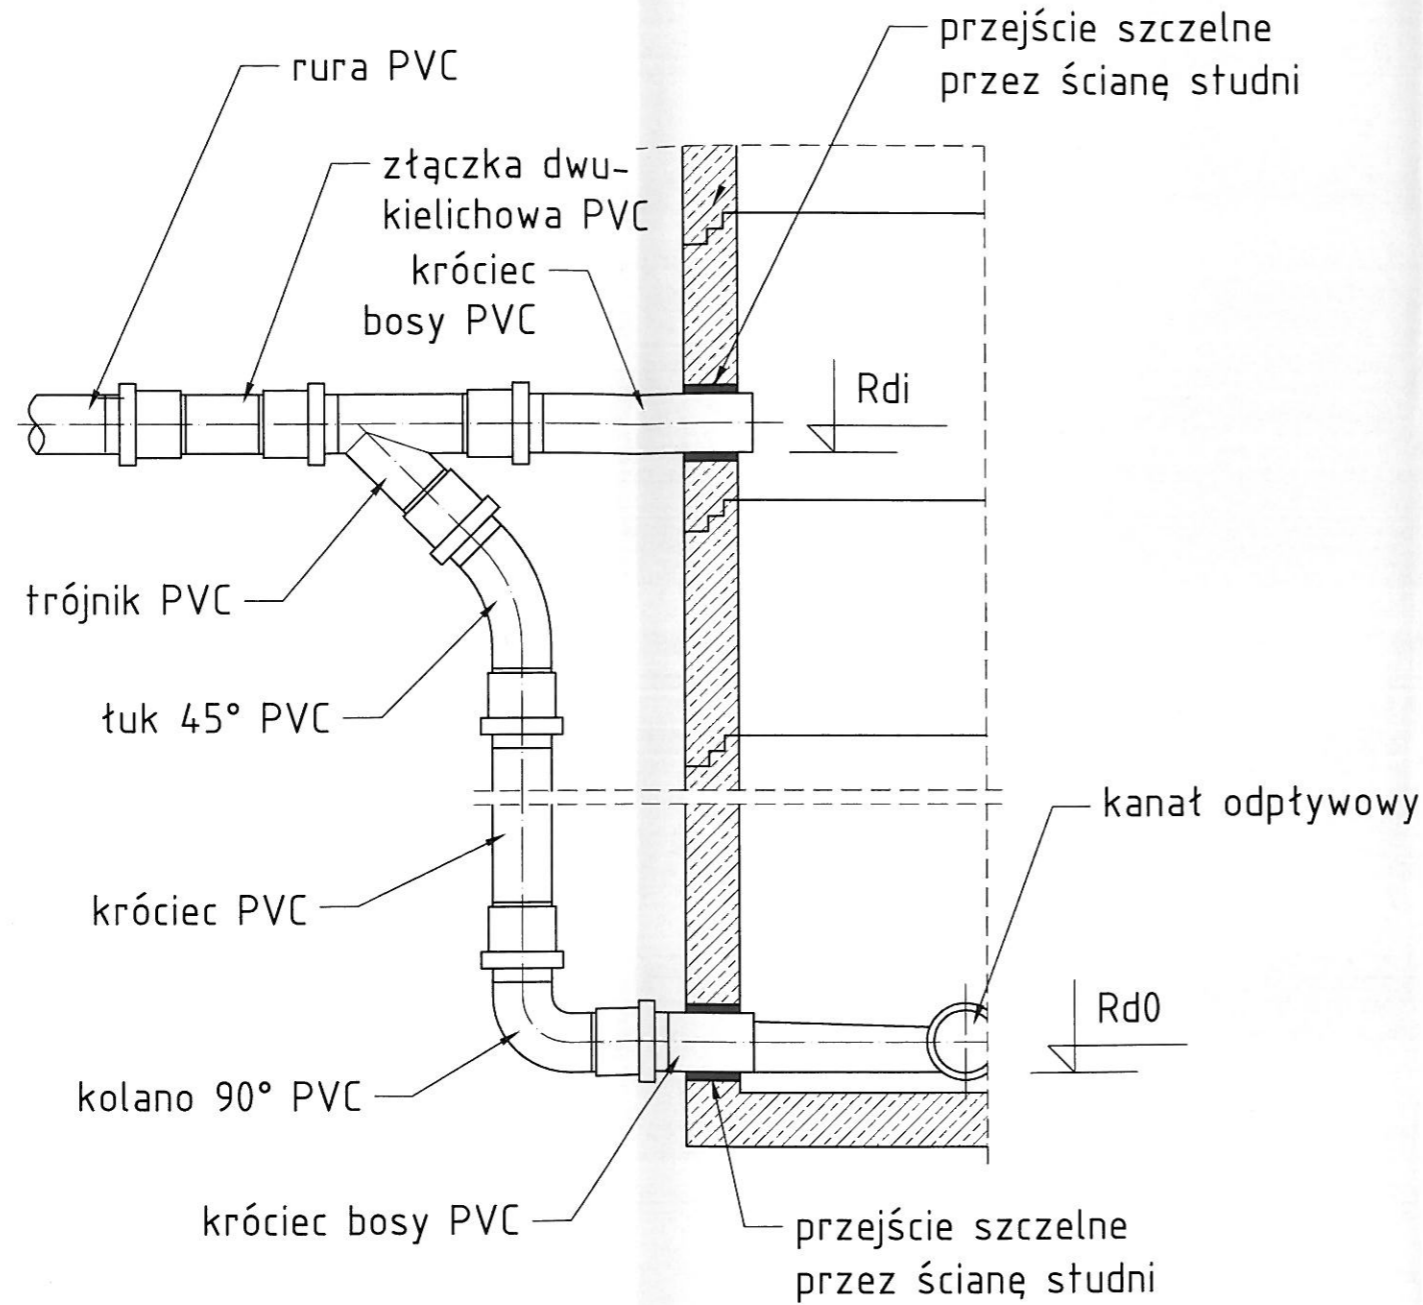

STUDNIA KASKADOWA PVC

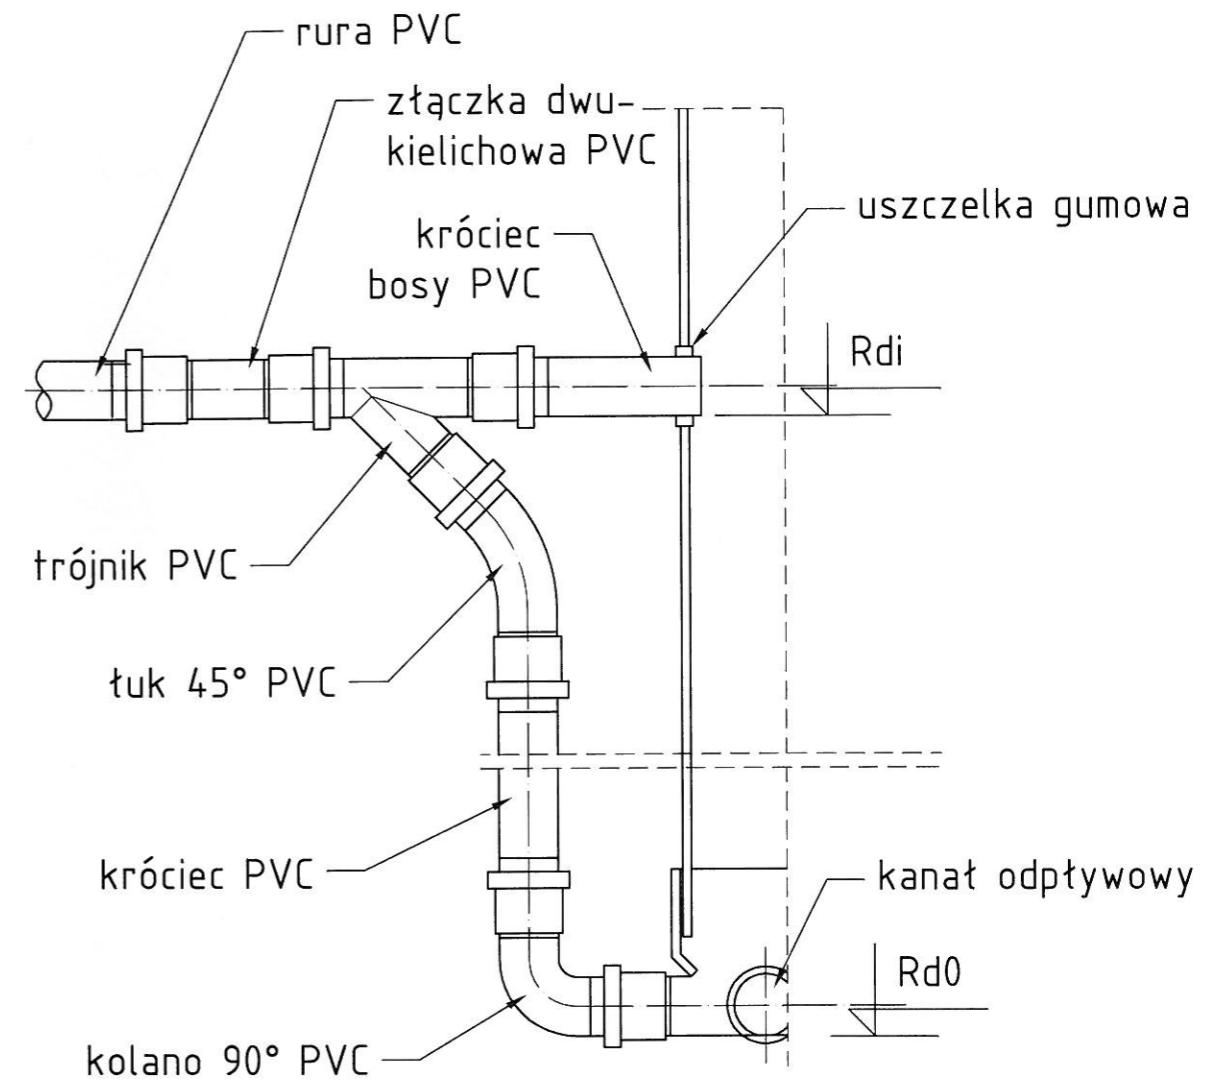

NAZWA ZAMÓWIENIA: BUDOWA KANALIZACJI SANITARNEJ W GMINIE SIANÓW-KANALIZACJA ZACHÓD			
INWESTOR: GMINA SIANÓW UL. ARMII POLSKIEJ 30, 76-004 SIANÓW			
TREŚĆ RYSUNKU: STUDNIA KASKADOWA PRZEKRÓJ			STADIUM: PW
			NR UMOWY: GKAP- -272.2.20.2011
PROJEKTOWAŁ:	mgr inż. Grzegorz Włoch	nr umowy: U.73427/24/98	DATA: 10.2012.
SPRAWDZIŁ:	mgr inż. Ewa Zińska - Suska	nr umowy: ZAP/0166/PWOS/07	
PROJEKT PROJEKT WYKONAWCZY KANALIZACJI SANITARNEJ W GMINIE SIANÓW - KANALIZACJA ZACHÓD			SKALA: bs NR RYSUNKU: 20

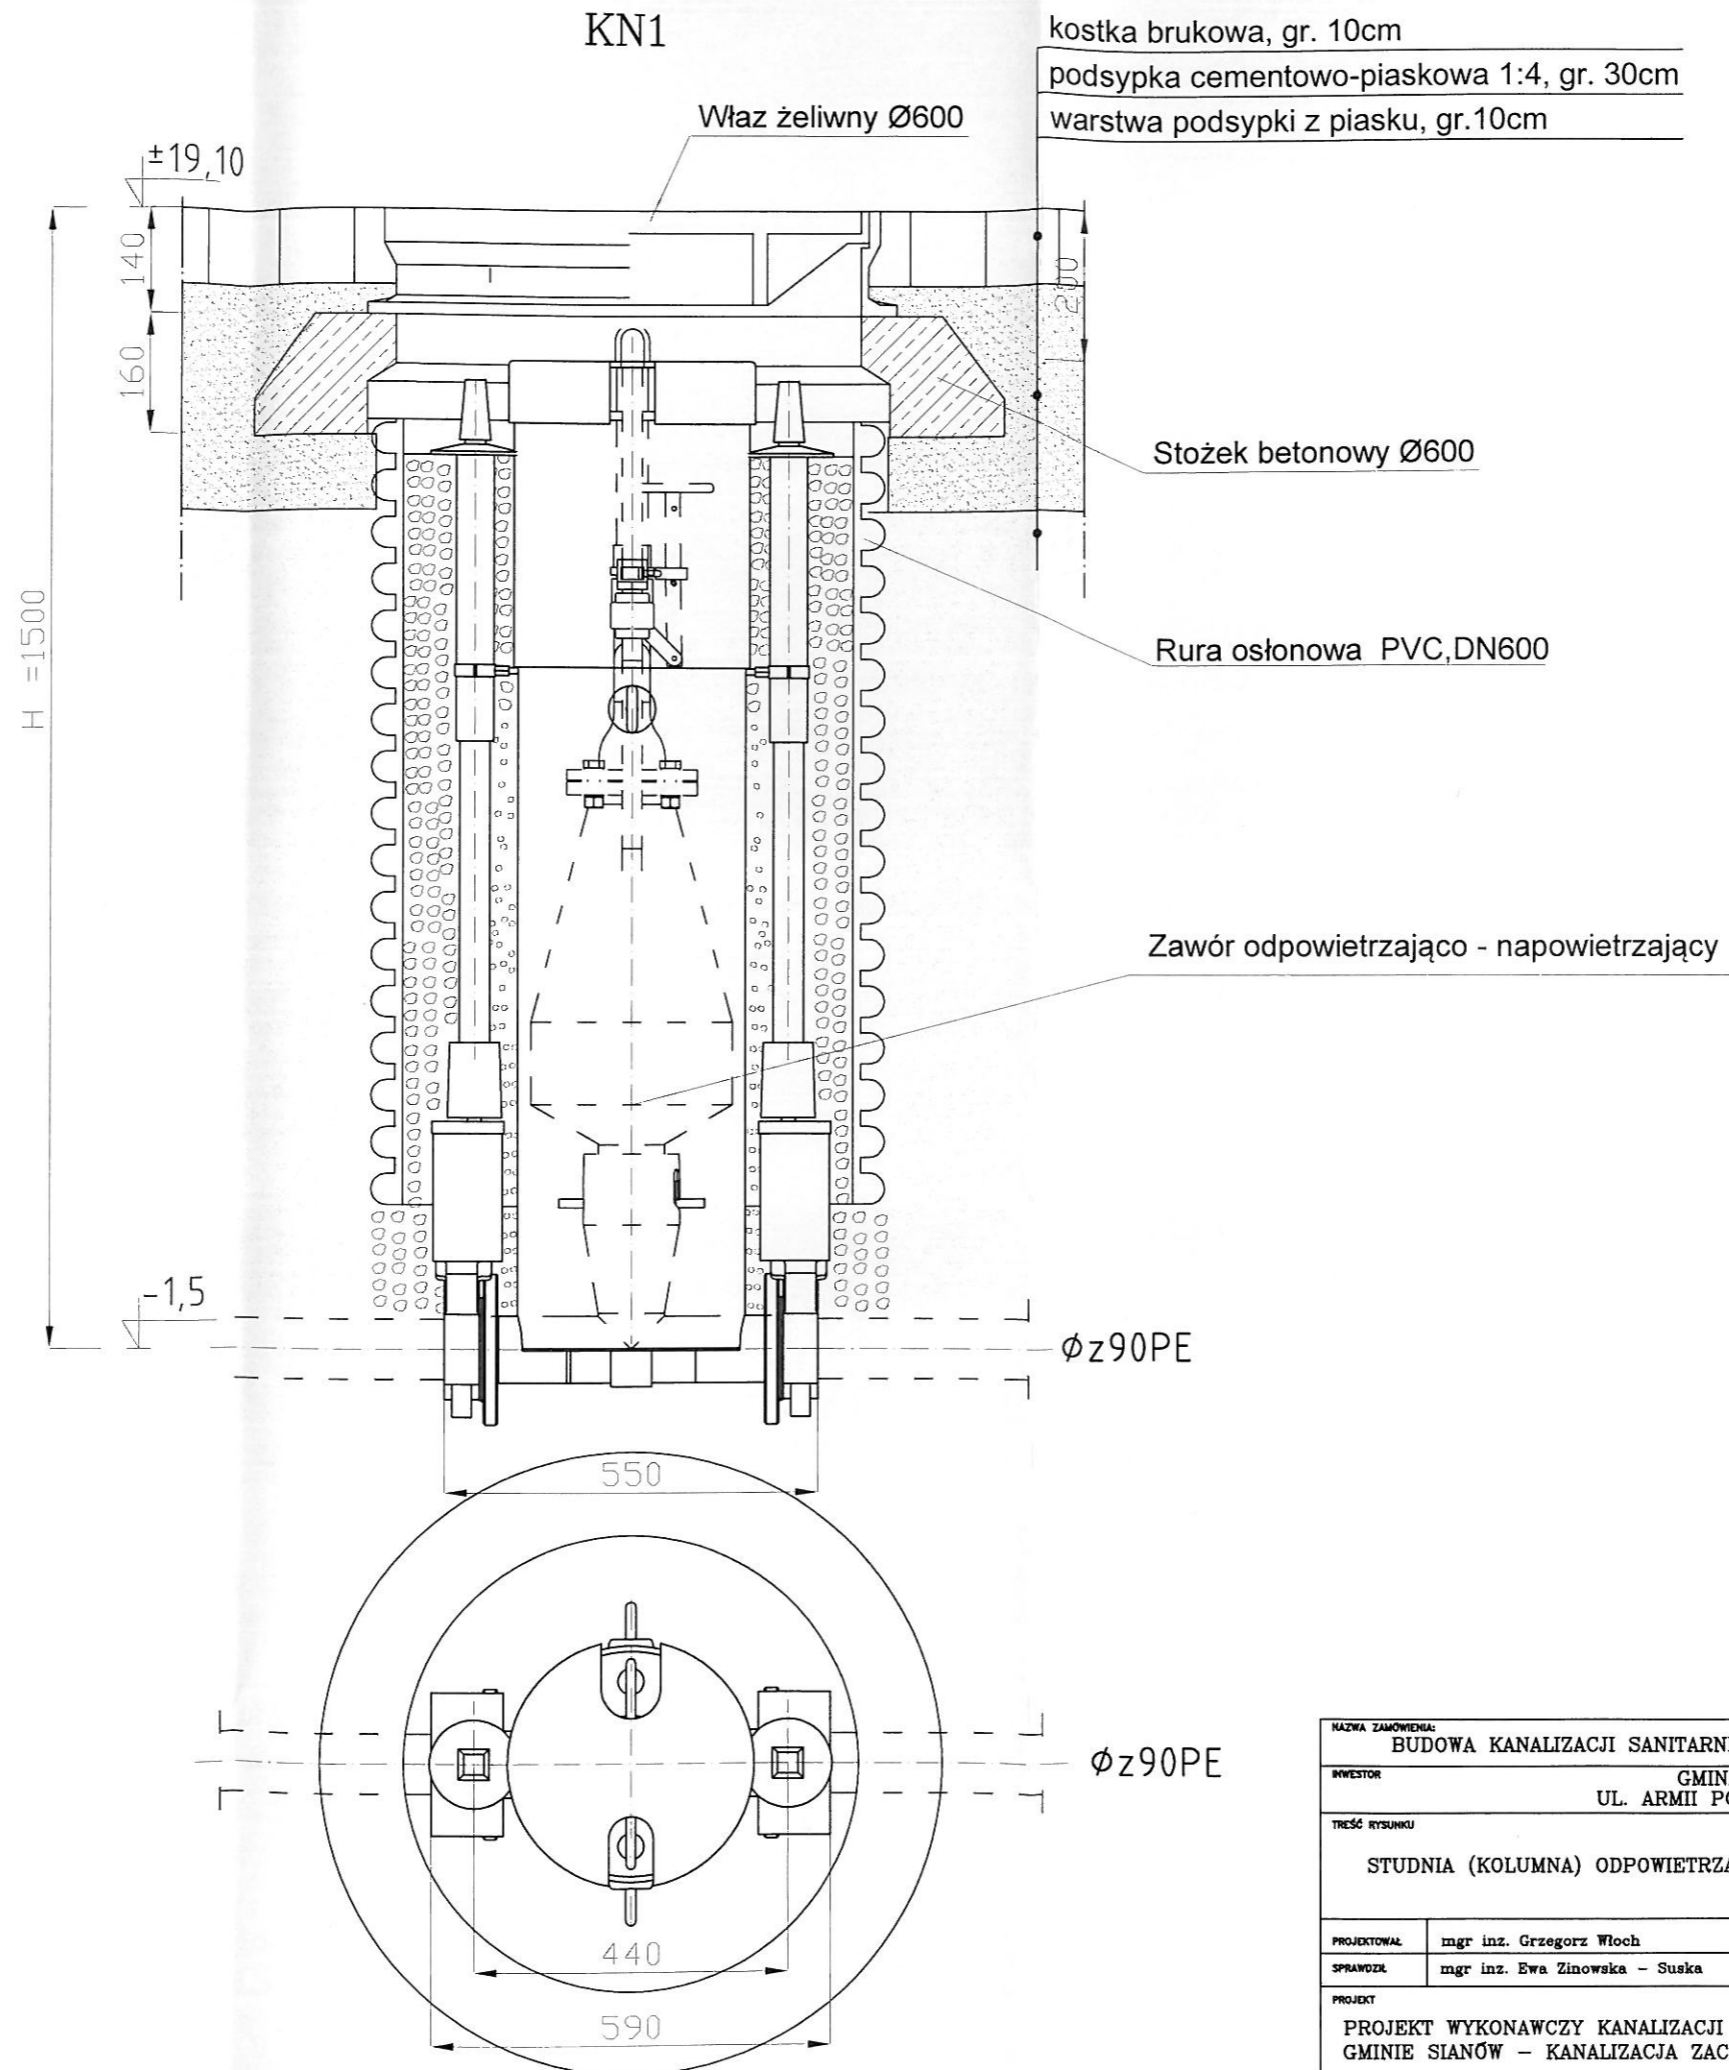

NAZWA ZAMÓWIENIA: BUDOWA KANALIZACJI SANITARNEJ W GMINIE SIANÓW-KANALIZACJA ZACHÓD			
INWESTOR: GMINA SIANÓW UL. ARMII POLSKIEJ 30, 76-004 SIANÓW			
TREŚĆ RYSUNKU: STUDNIA (KOLUMNA) ODPOWIETRZAJĄCO-NAPOWIETRZAJĄCA KN1			STADIUM: PW
			NR UMOWY: GKAP- -272.2.20.2011
PROJEKTOWAŁ:	mgr inż. Grzegorz Włoch	nr umowy: U.73427/24/98	DATA:
SPRAWDZIŁ:	mgr inż. Ewa Zinowska - Suska	nr umowy: ZAP/0166/PWOS/07	10.2012.
PROJEKT: PROJEKT WYKONAWCZY KANALIZACJI SANITARNEJ W GMINIE SIANÓW - KANALIZACJA ZACHÓD			NR RYSUNKU: 21
			SKALA: bs