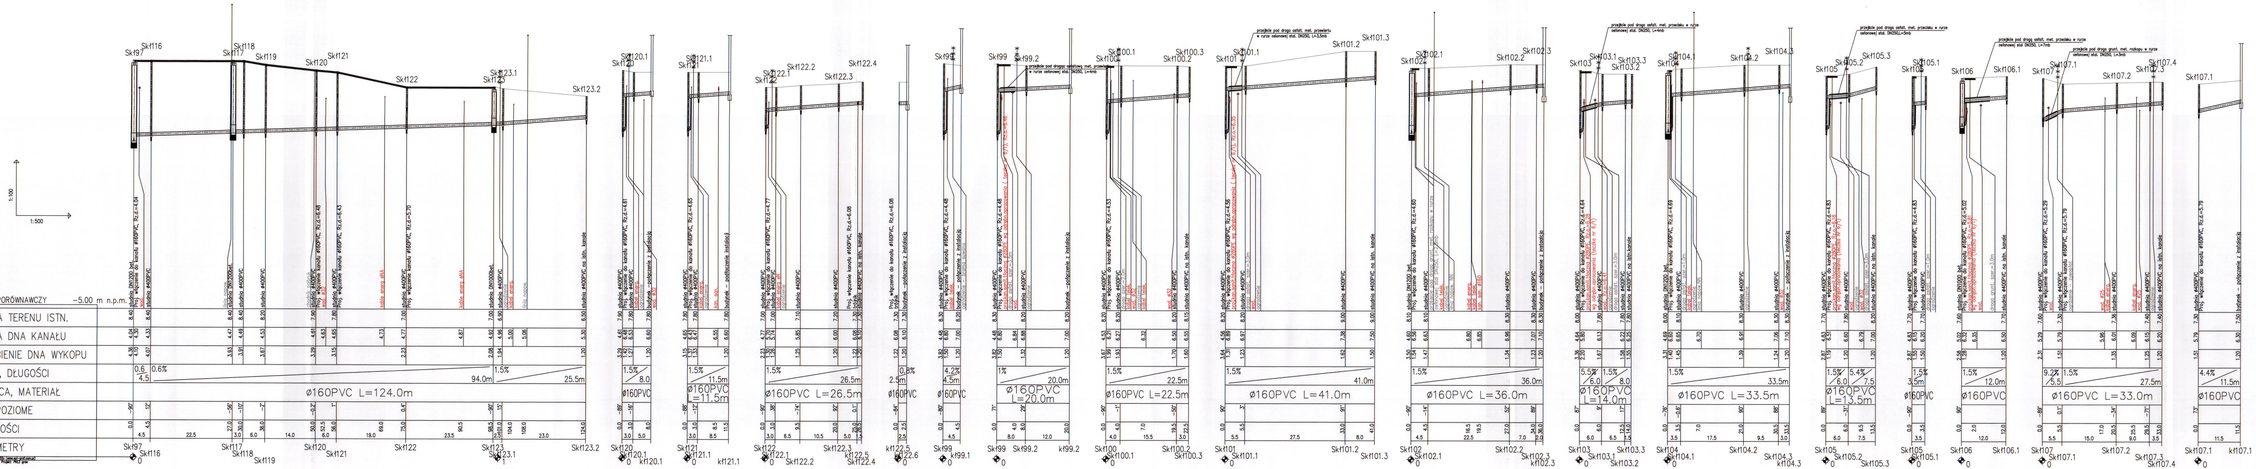

TYTUŁ ZAMÓWIENIA	BUDOWA KANALIZACJI SANITARNEJ W GMINIE SIANÓW-KANALIZACJA ZACHÓD
OBIEKT	GMINA SIANÓW UL. ARMII POLSKIEJ 30, 76-004 SIANÓW
TYTUŁ RYSUNKU	PROFIL PODSUSZY KANALIZACJI SANITARNEJ GRAWITACYJNEJ ø160PVC W MIEJSCOWOŚCI ZAOS ZLEWNIA PRZEPOMPOWNI ŚCIEKÓW PZ03
PROJEKTOWA	mgr inż. Justyna Kulpa — SP/0000/0000/11
SPRAWDZIŁ	mgr inż. Grzegorz Wlach — 0.70007/06/00
DATA	10.2012.
SZ. NR	18
PROJEKT WYKONAWCZY KANALIZACJI SANITARNEJ W GMINIE SIANÓW - KANALIZACJA ZACHÓD	1:100/500