


**STUDIUM UWARUNKOWAN I KIERUNKÓW ZAGOSPODAROWANIA PRZESTRZENNEGO
GMINY I MIASTA SIANÓW
ANALIZA STANU I UWARUNKOWAN I ZAGOSPODAROWANIA PRZESTRZENNEGO
RYSUNEK SZCZEGÓLOWY 1:10000 BIELKOWO RY. Nr 7**

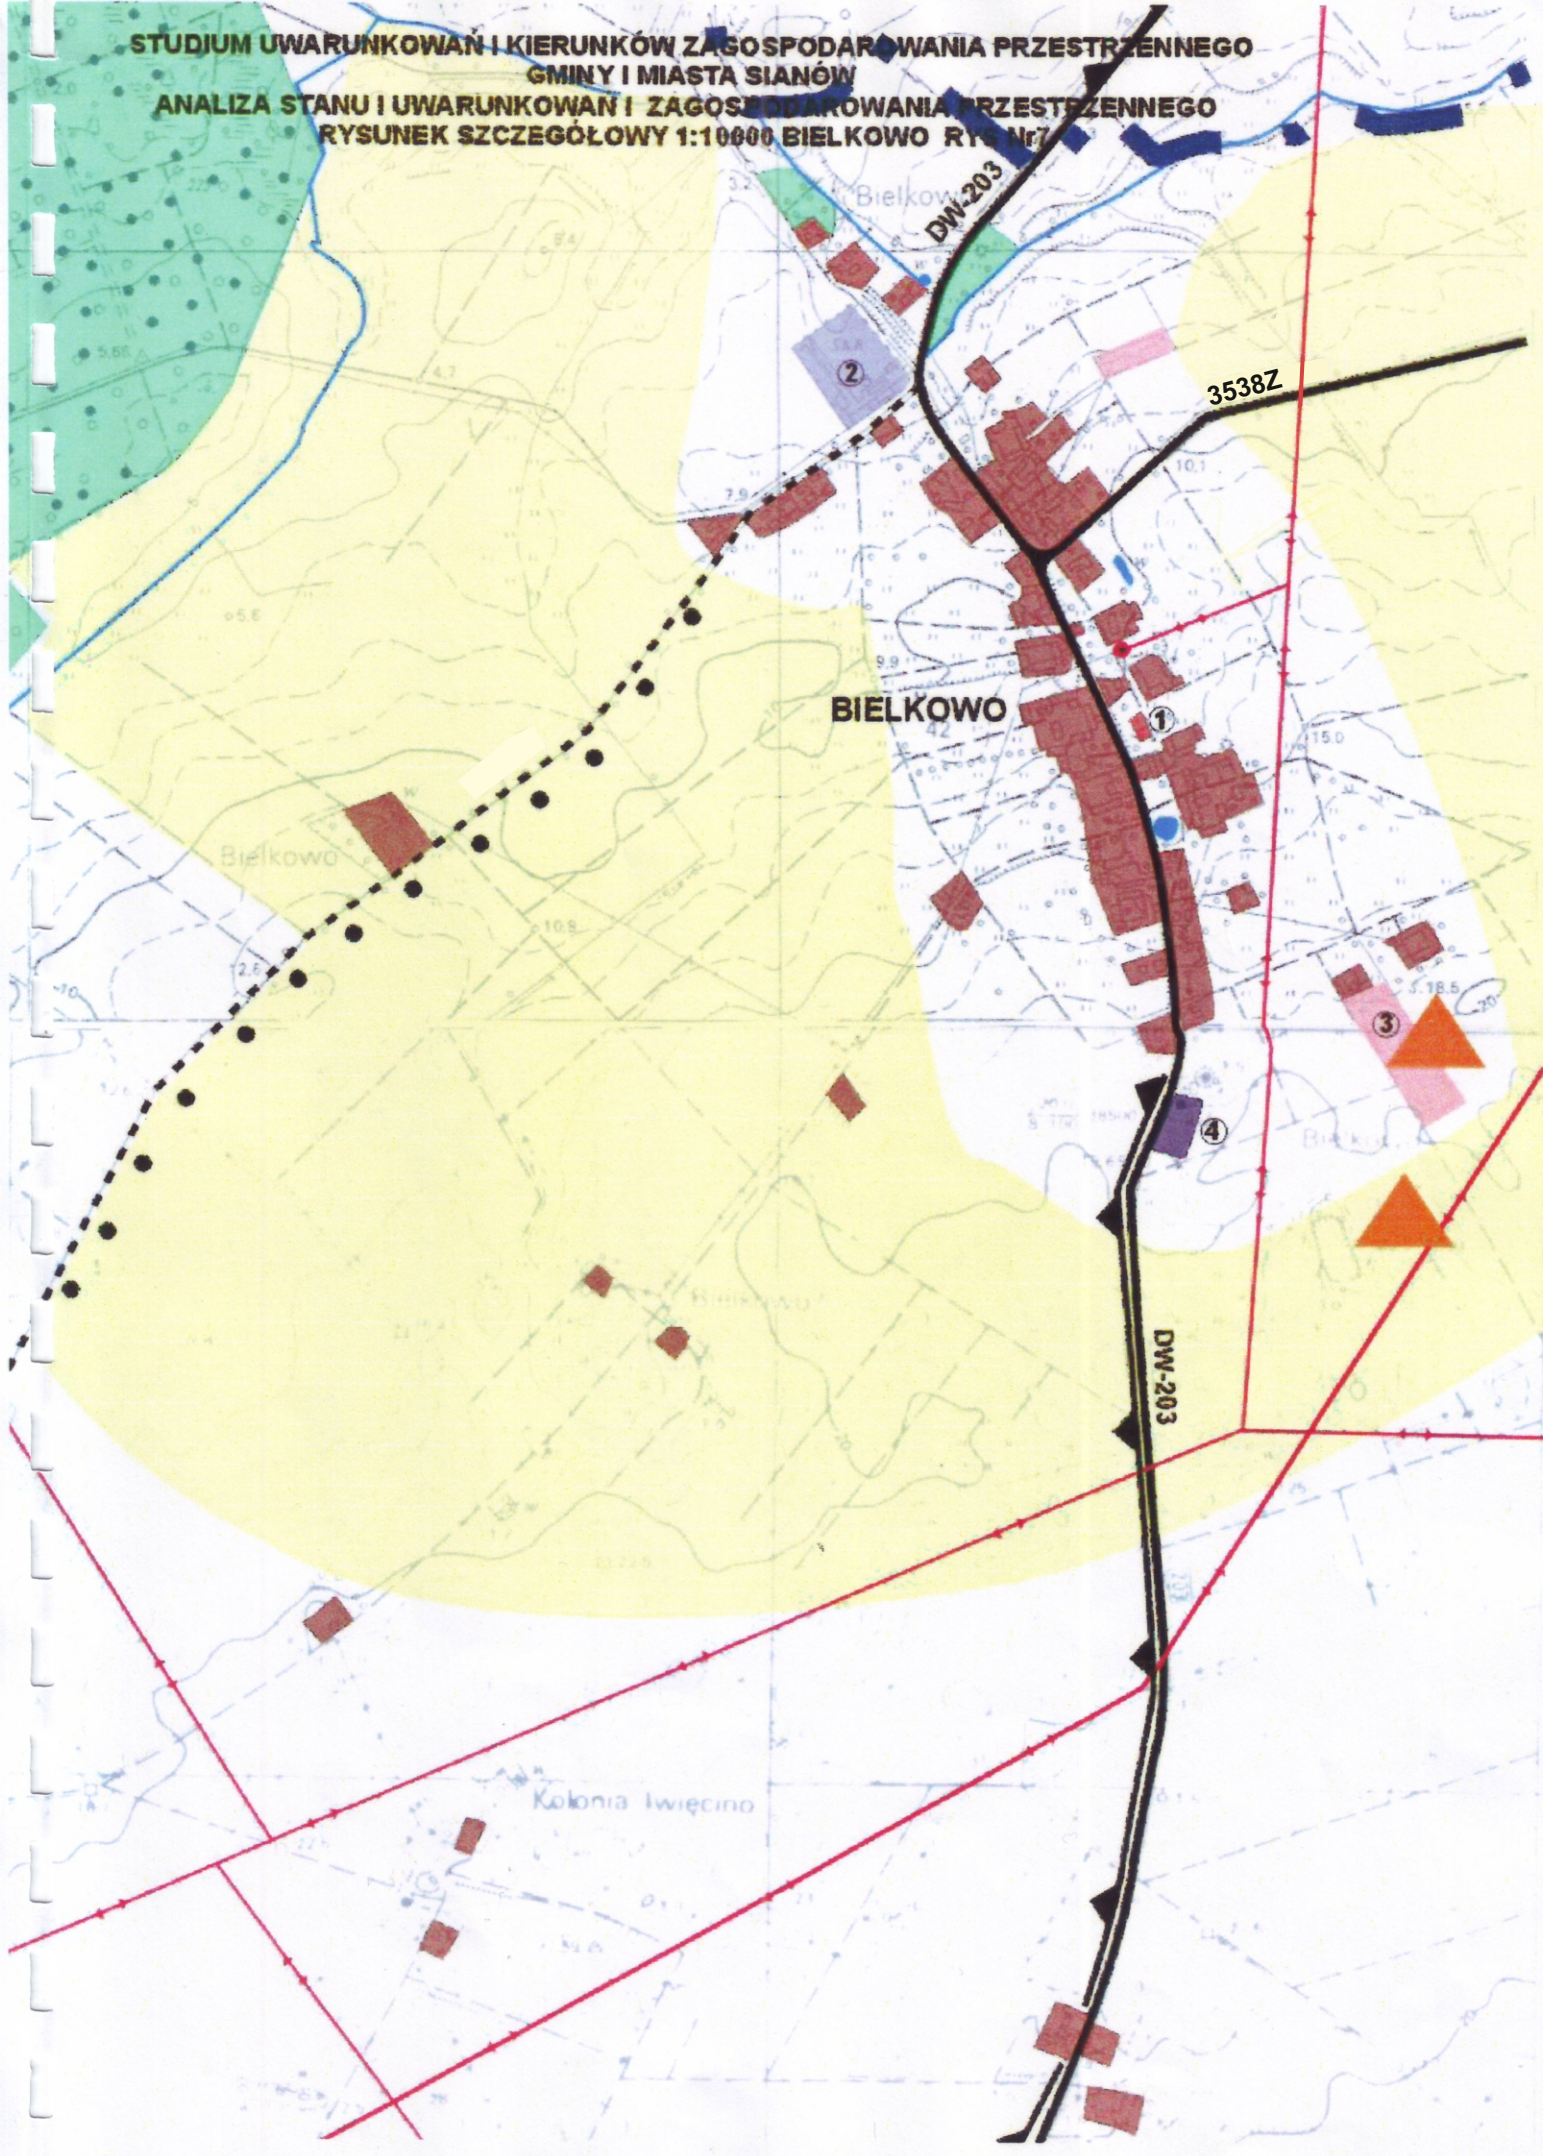

BIELKOWO

DW-203

3538Z

DW-203

Bielkowo

Kolonia Iwęcino

2

1

3

4