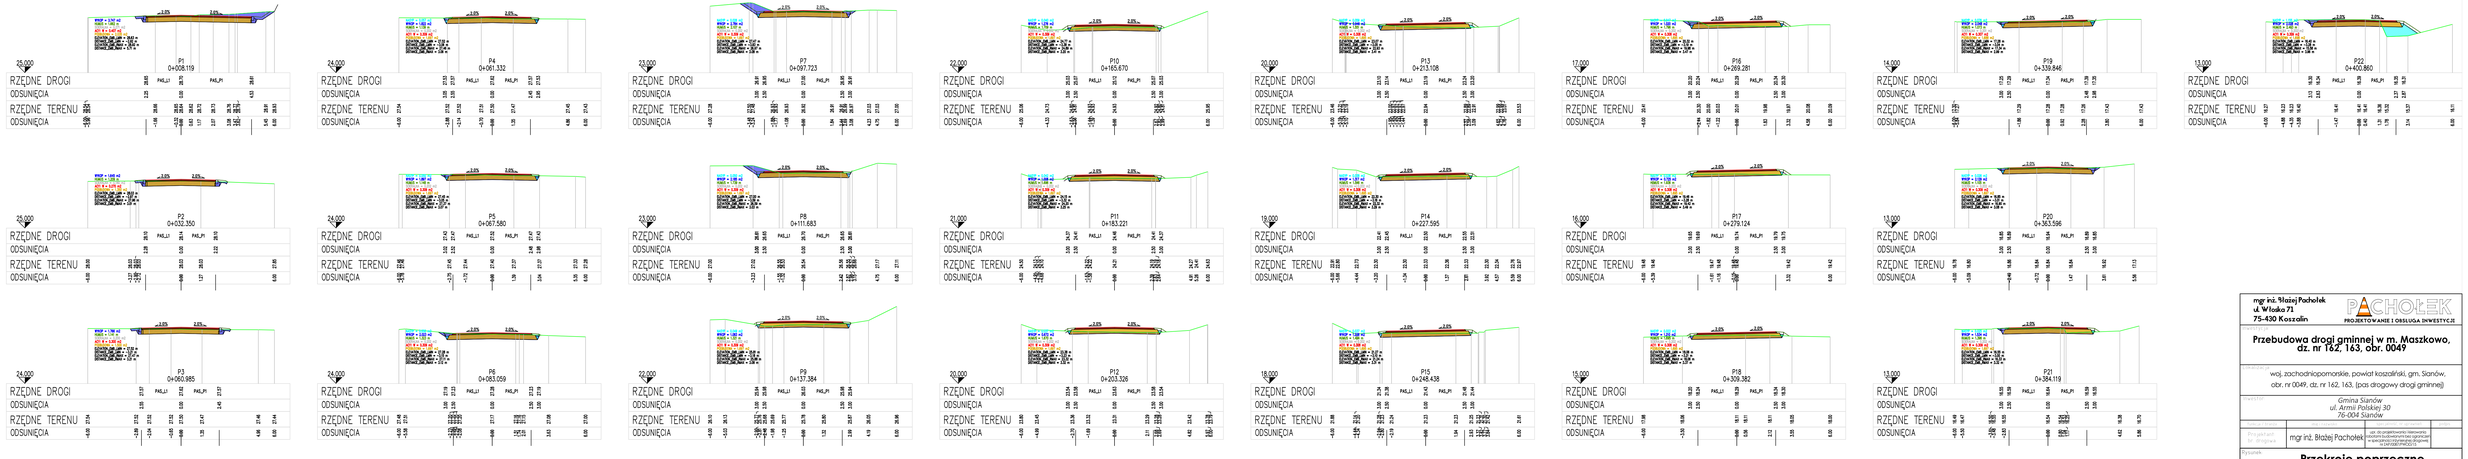

mgr inż. Błażej Pachołek
ul. Wiosna 71
75-430 Koszalin

PACHOŁEK
PROJEKTOWANIE I OBSŁUGA INWESTYCJI

Przebudowa drogi gminnej w m. Maszkowo, dz. nr 162, 163, obr. 0049

Lokalizacja:
woj. zachodniopomorskie, powiat koszaliński, gm. Sianów,
obr. nr 0049, dz. nr 162, 163, (pas drogowy drogi gminnej)

Inwestor:
Gmina Sianów
ul. Armii Polskiej 30
76-004 Sianów

Projektant: Dr. inżynier	mgr inż. Błażej Pachołek	upr. do projektowania i kierowania w specjalności inżynieryjnej drogowej w ograniczonym zakresie bez ograniczenia na terenie RP/KOSZ/0120	

Rysunek:

Przekroje poprzeczne

Data	Skala	Nr ark.	Nr rys.
06.2022	1:125	1/4	7