


INFRASTRUKTURA TECHNICZNA - KIERUNKI PLANOWANE WYPOSAŻENIE JEDNOSTEK OSADNICZYCH W ELEMENTY INFRASTRUKTURY

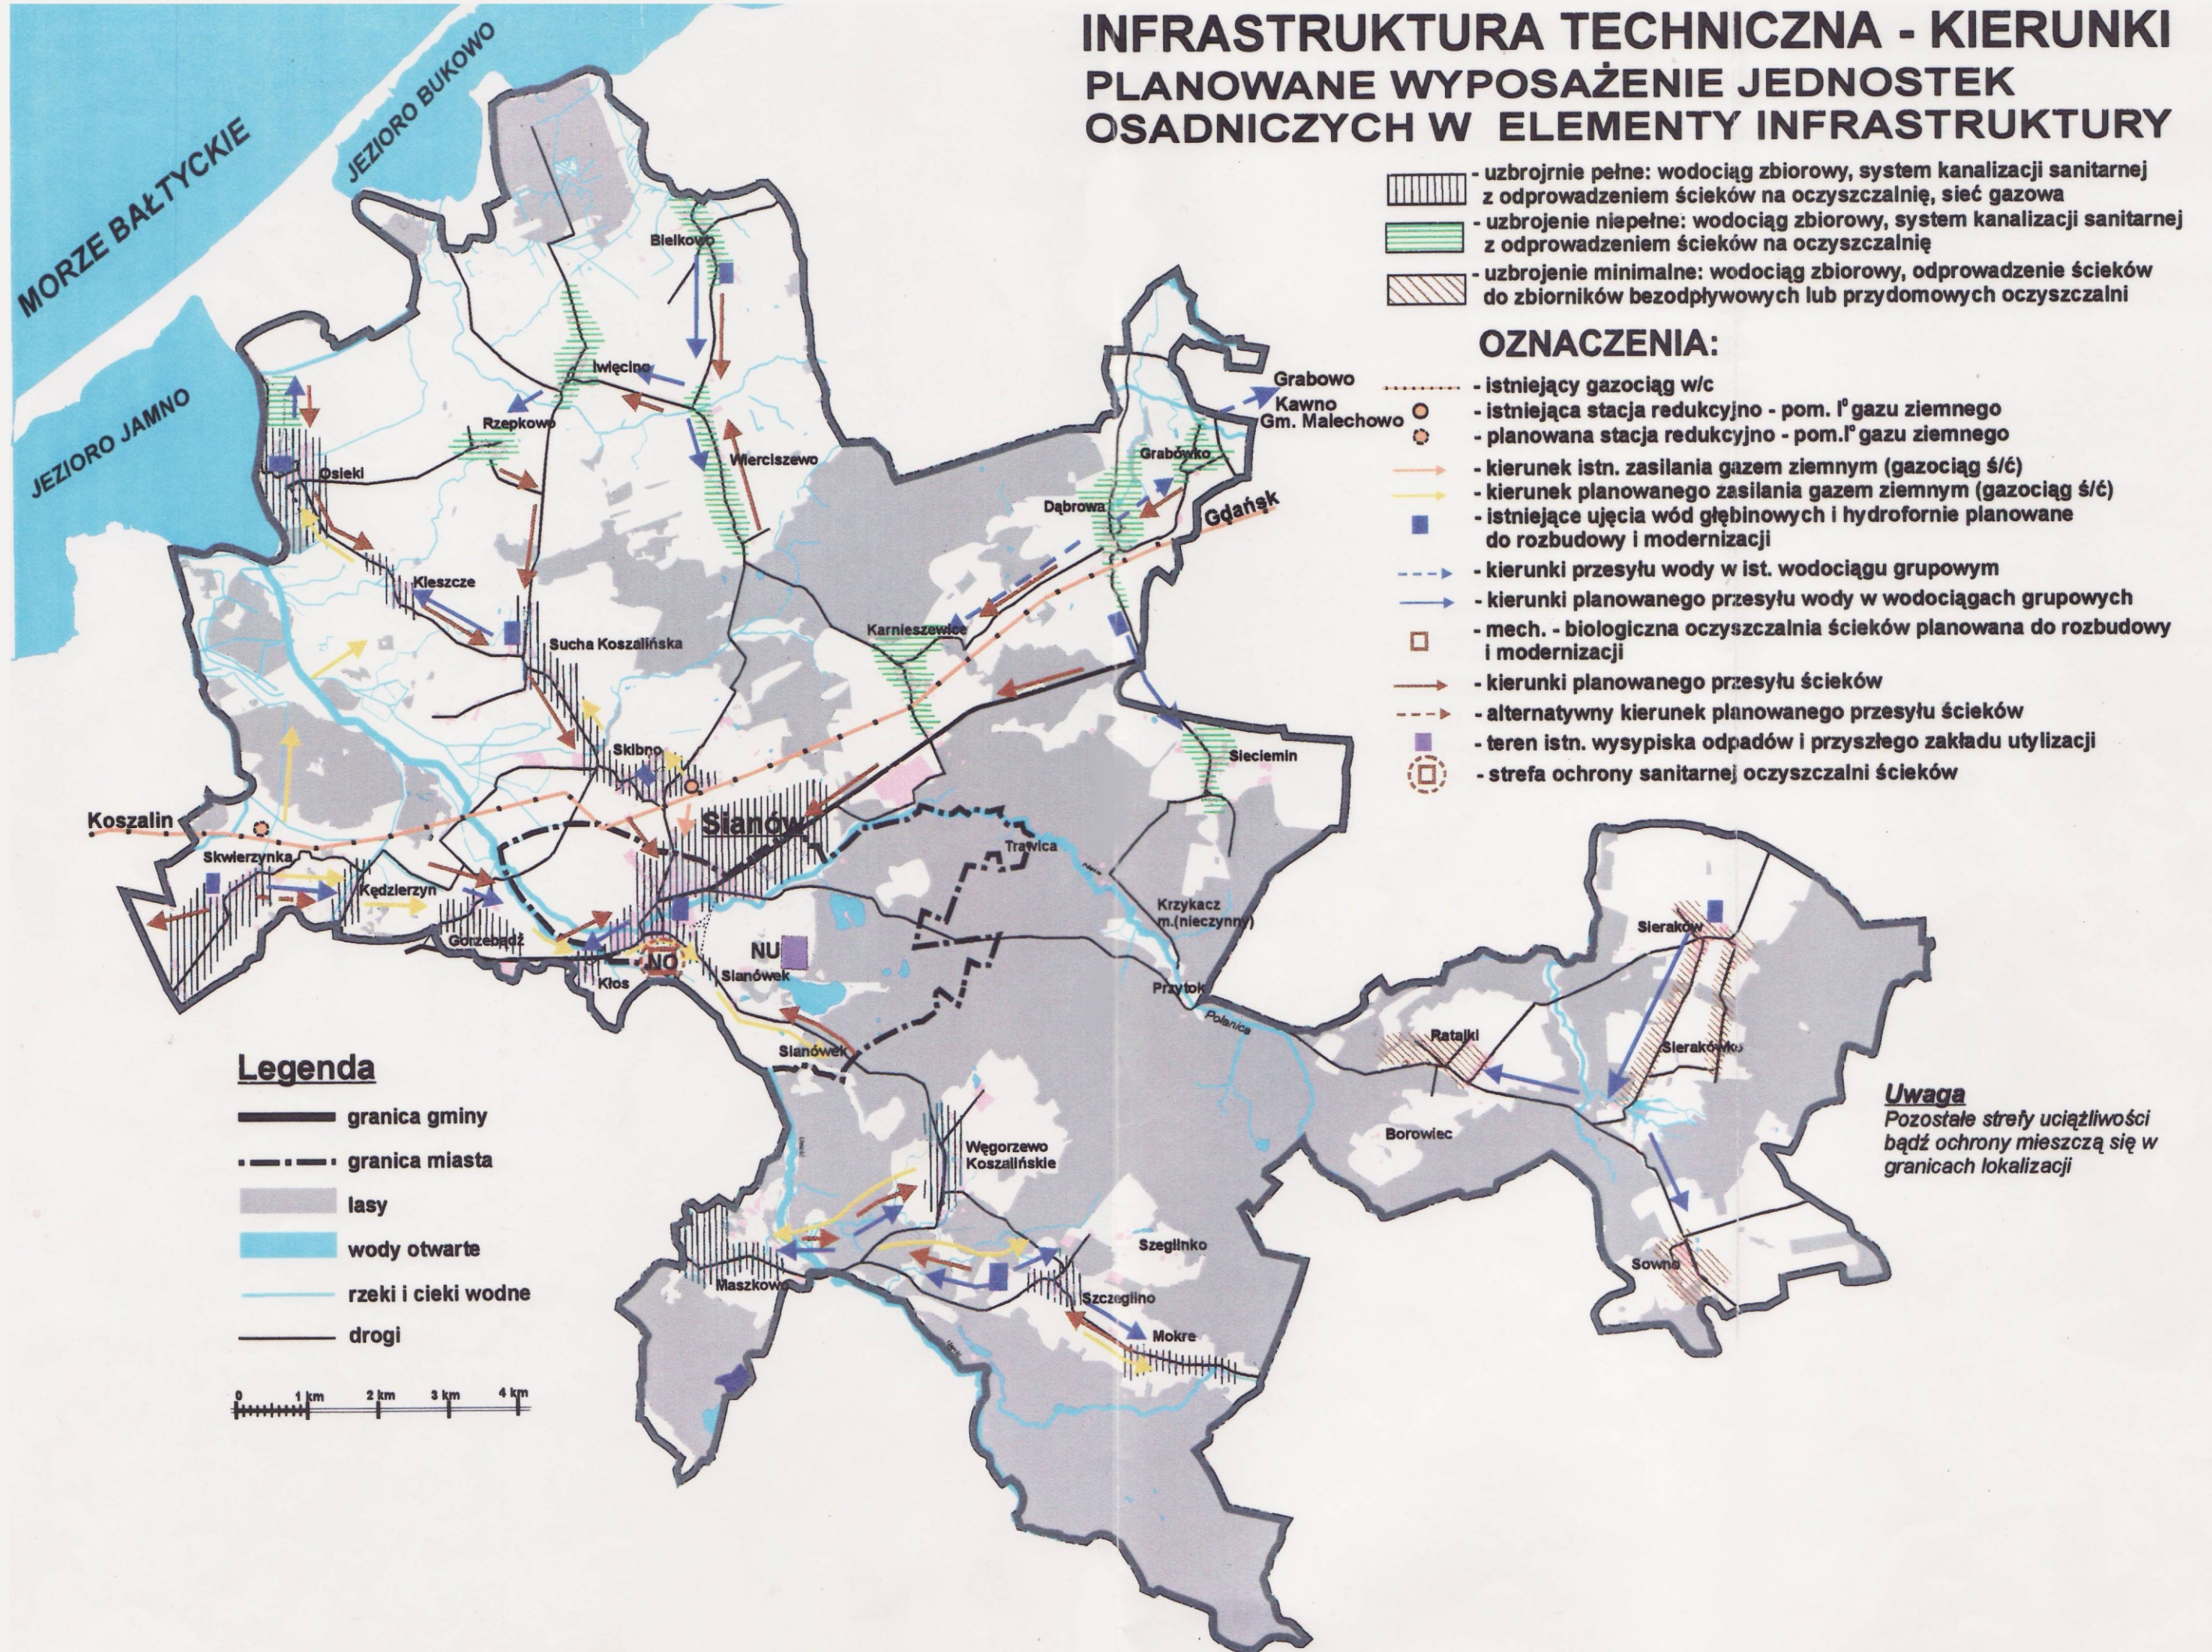

- uzbrojenie pełne: wodociąg zbiorowy, system kanalizacji sanitarnej z odprowadzeniem ścieków na oczyszczalnię, sieć gazowa
- uzbrojenie niepełne: wodociąg zbiorowy, system kanalizacji sanitarnej z odprowadzeniem ścieków na oczyszczalnię
- uzbrojenie minimalne: wodociąg zbiorowy, odprowadzenie ścieków do zbiorników bezodpływowych lub przydomowych oczyszczalni

OZNACZENIA:

- istniejący gazociąg w/c
- istniejąca stacja redukcyjno - pom. I^o gazu ziemnego
- planowana stacja redukcyjno - pom. I^o gazu ziemnego
- kierunek istn. zasilania gazem ziemnym (gazociąg ś/ś)
- kierunek planowanego zasilania gazem ziemnym (gazociąg ś/ć)
- istniejące ujęcia wód głębinowych i hydrofornie planowane do rozbudowy i modernizacji
- kierunki przesyłu wody w ist. wodociągu grupowym
- kierunki planowanego przesyłu wody w wodociągach grupowych
- mech. - biologiczna oczyszczalnia ścieków planowana do rozbudowy i modernizacji
- kierunki planowanego przesyłu ścieków
- alternatywny kierunek planowanego przesyłu ścieków
- teren istn. wysypiska odpadów i przyszłego zakładu utylizacji
- strefa ochrony sanitarnej oczyszczalni ścieków

Legenda

- granica gminy
- granica miasta
- lasy
- wody otwarte
- rzeki i ciek wodne
- drogi



Uwaga
Pozostałe strefy uciążliwości bądź ochrony mieszczą się w granicach lokalizacji