


**STUDIUM UWARUNKOWAN I KIERUNKOW ZAGOSPODAROWANIA PRZESTRZENNEGO  
GMINY I MIASTA SIANÓW**

**UWARUNKOWANIA I KIERUNKI ZAGOSPODAROWANIA PRZESTRZENNEGO  
RYSUNEK SZCZEGÓŁOWY 1:10000 ŚCIECIEMIN RYS. NR.10**

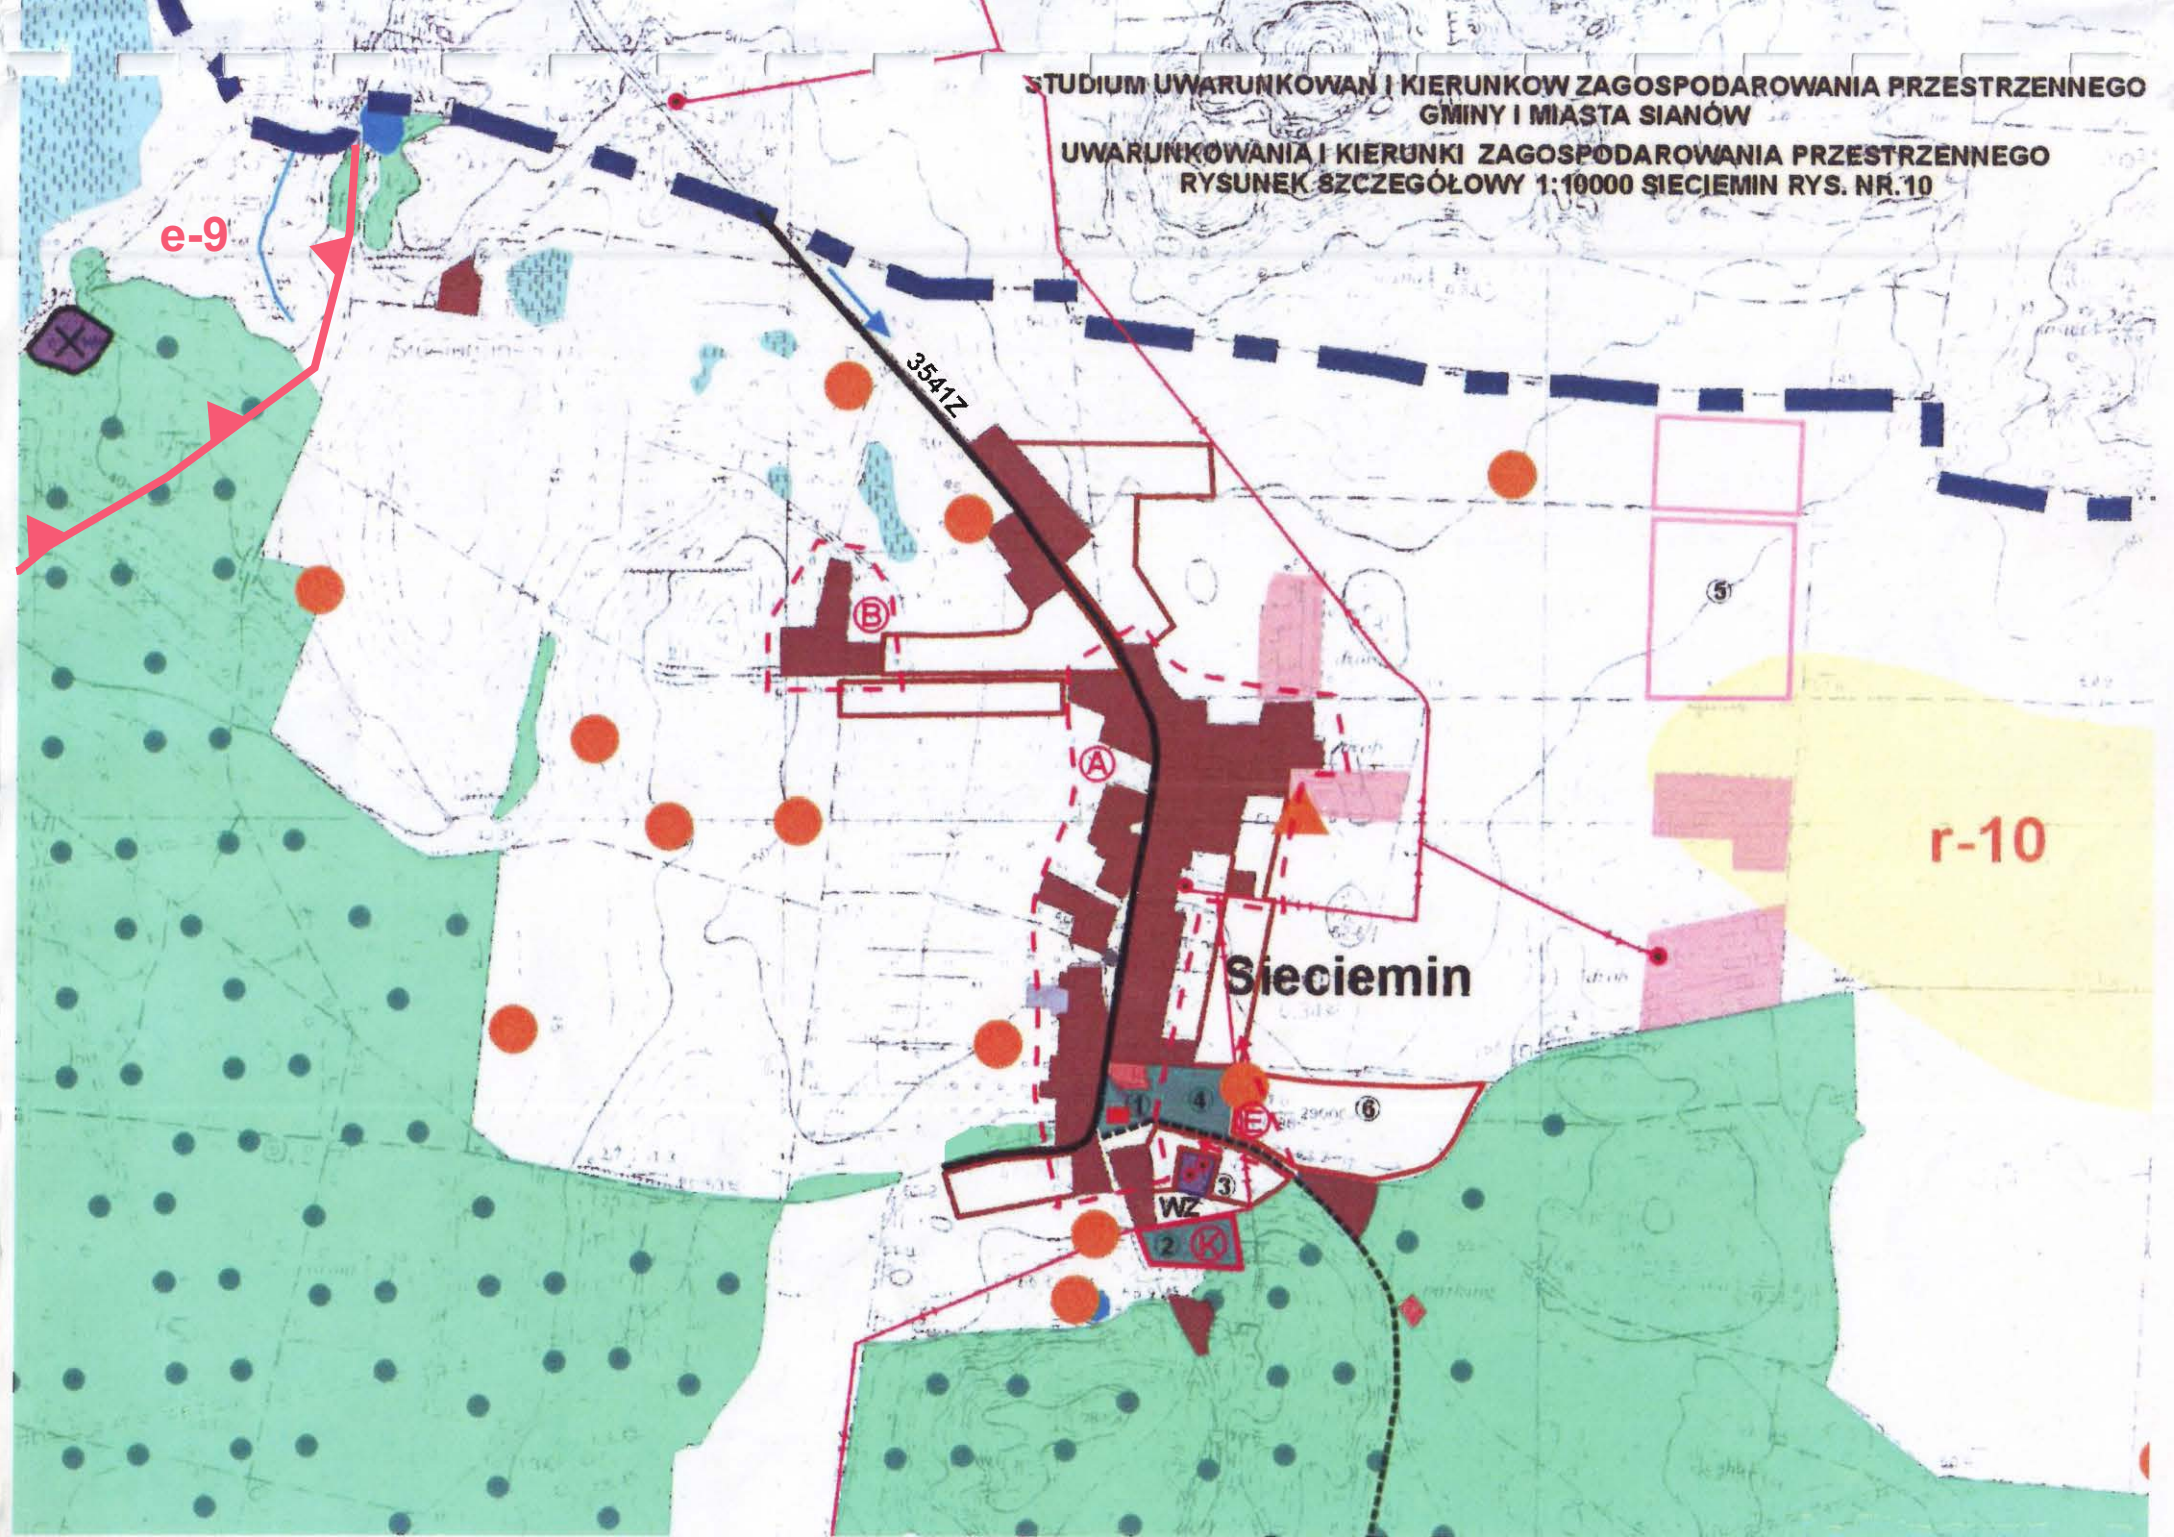

e-9

3541Z

r-10

Sיעiemin

WZ

B

A

5

2

3

4

1

6