




ENERGA-OPERATOR SA  
ODDZIAŁ W KOSZALINIE  
Marska 10  
75-950 Koszalin

*Przeznaczono na roboty  
projektu przepompowni ścieków  
elektrycznej nr 6.1 dr. nr 30  
w m. Kłos.  
Prace polegające na wybudowaniu  
(dotyczy podnośnika) przewodu przy  
wybudowaniu spod naporem Hm - energ.*

*Lorek W 6.06.2012*

Technik  
Działu Dokumentacji Energetycznej  
*Leszek Orzech*  
Leszek Orzech

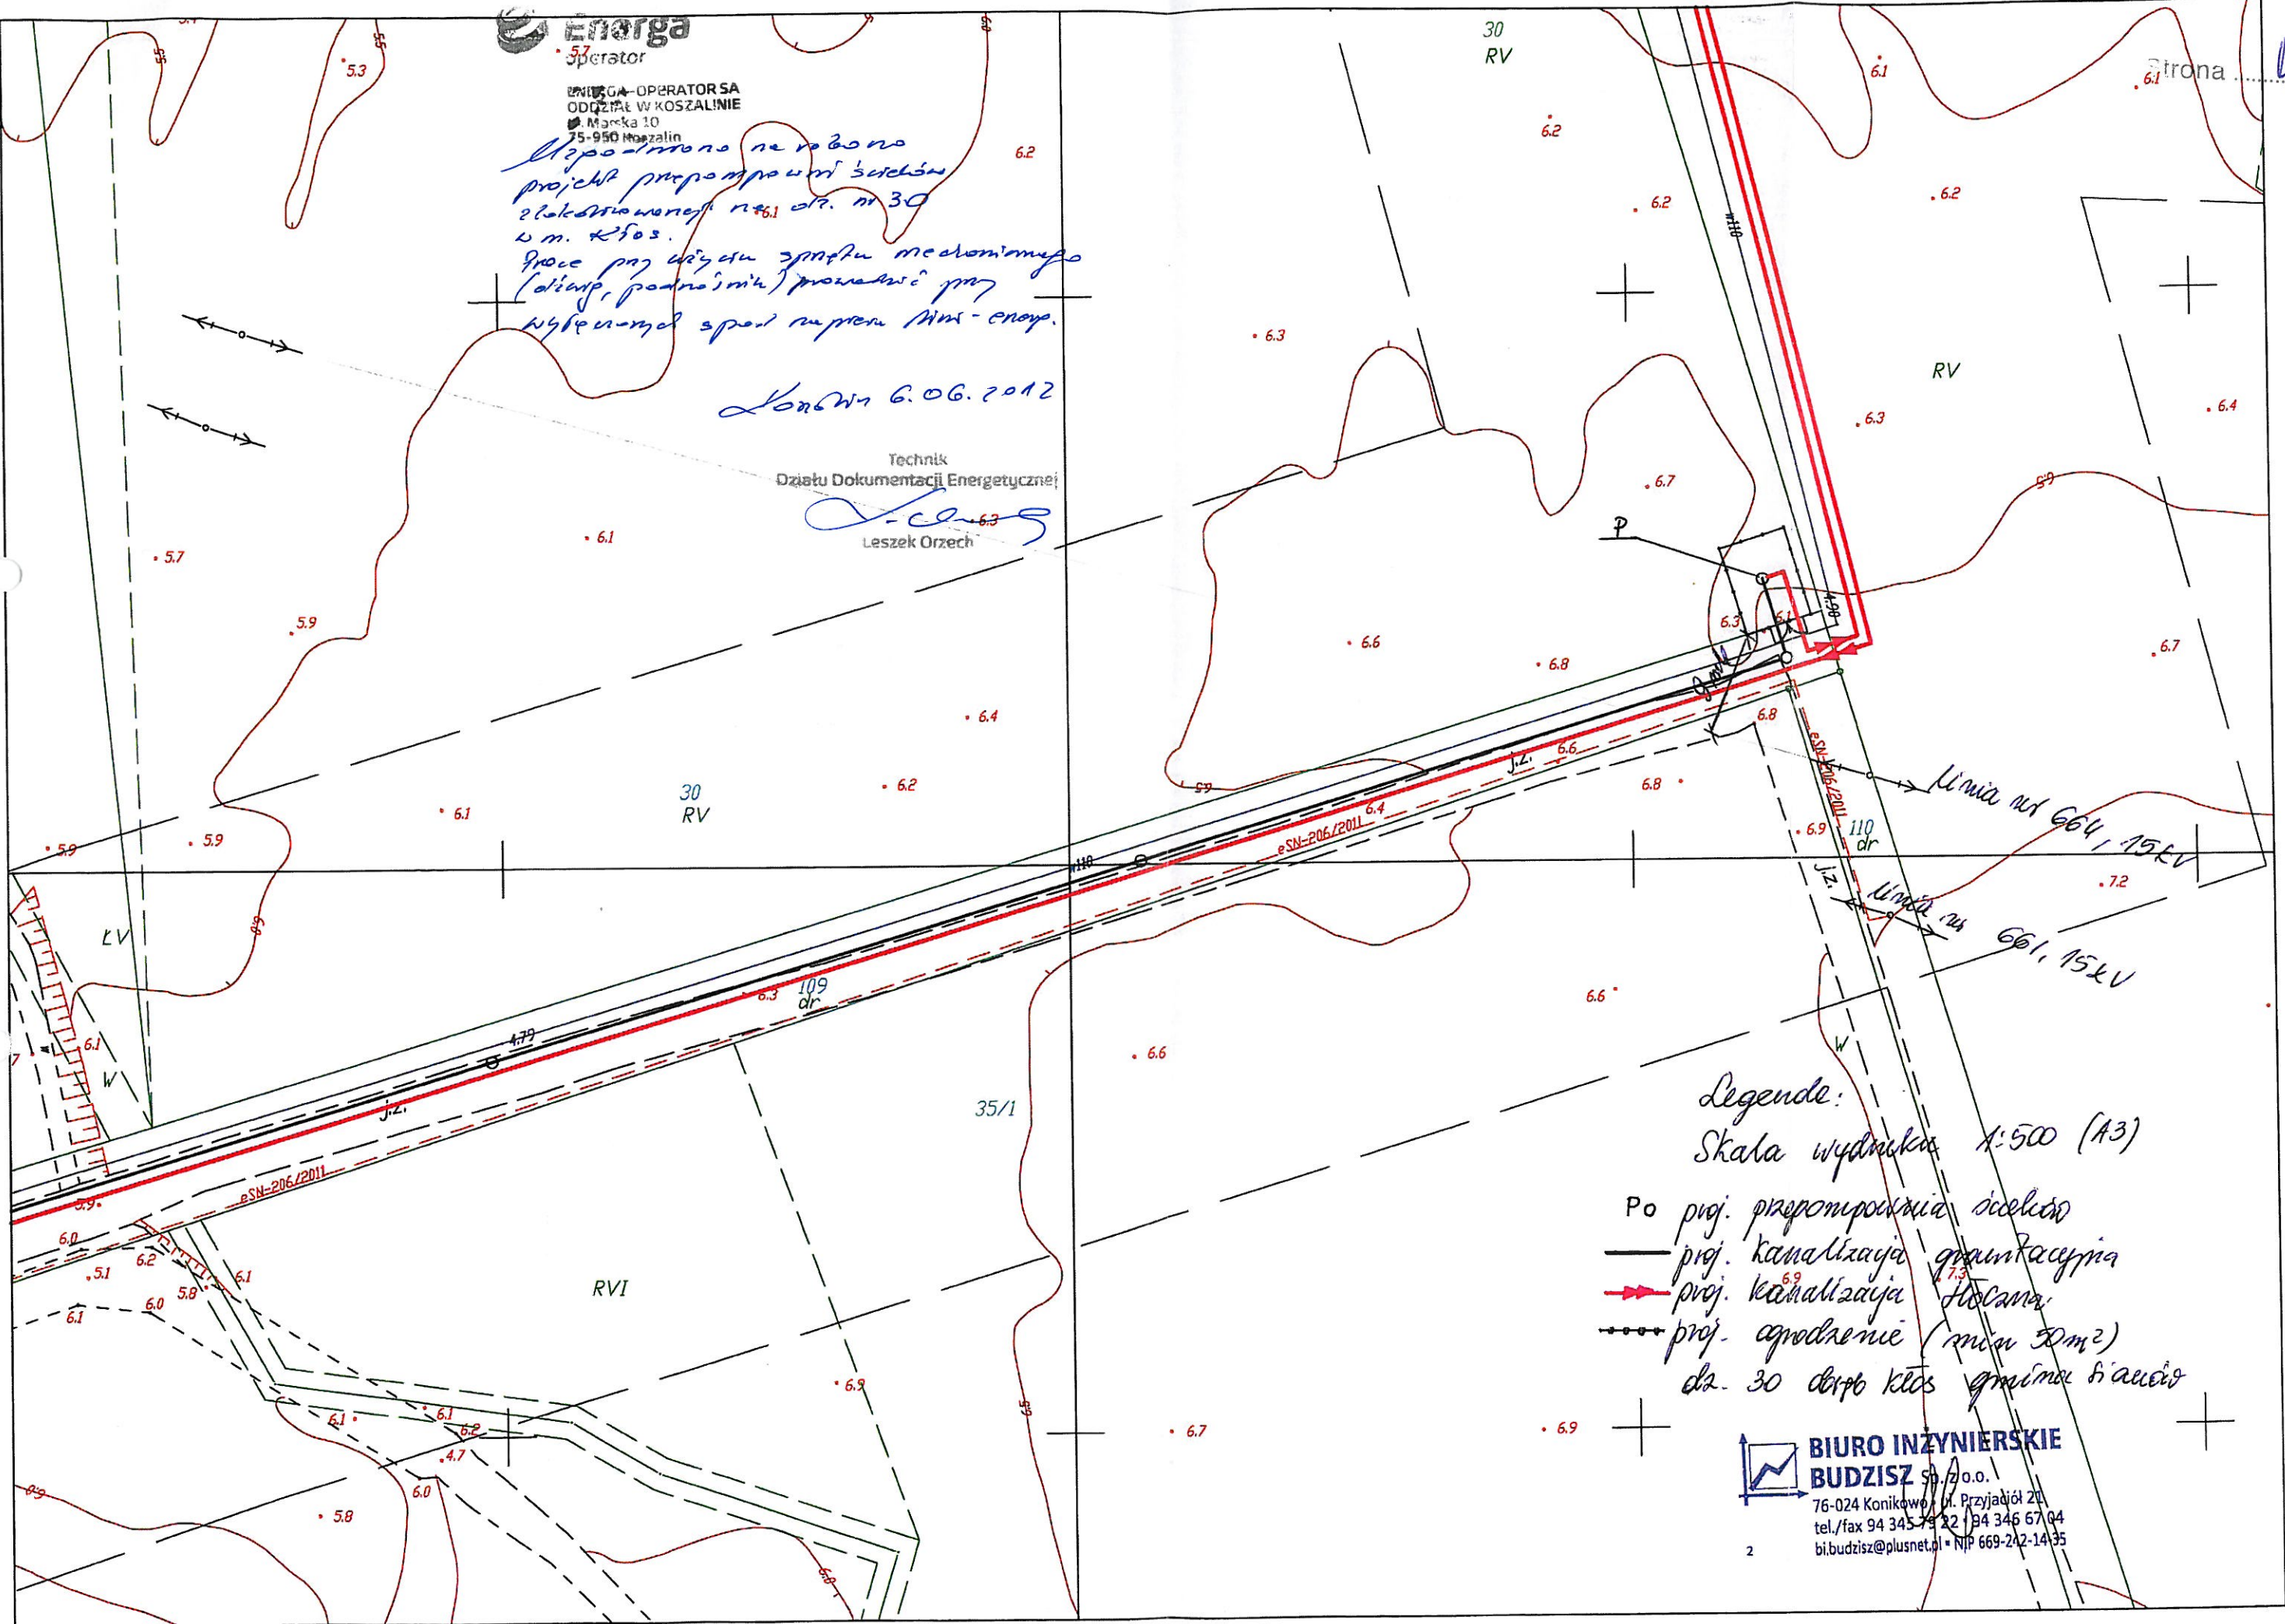

Legende:  
Skala wydruku 1:500 (A3)  
Po proj. przepompownia ścieków  
— proj. kanalizacja gruntacyjna  
— proj. kanalizacja stolana  
— proj. odwodnienie (min 30m<sup>2</sup>)  
dz. 30 drpo klas gminna ścieków

**BIURO INŻYNIERSKIE  
BUDZISZ Sp. z o.o.**  
76-024 Konikowo, ul. Przyjaciół 21  
tel./fax 94 345 74 22 / 94 346 67 04  
bi.budzisz@plusnet.pl • NIP 669-242-14 35