


BUDOWA KANALIZACJI SANITARNEJ W GMINIE SIANÓW – KANALIZACJA ZACHÓD”
zakres mapy: obr. 013 Koszalin

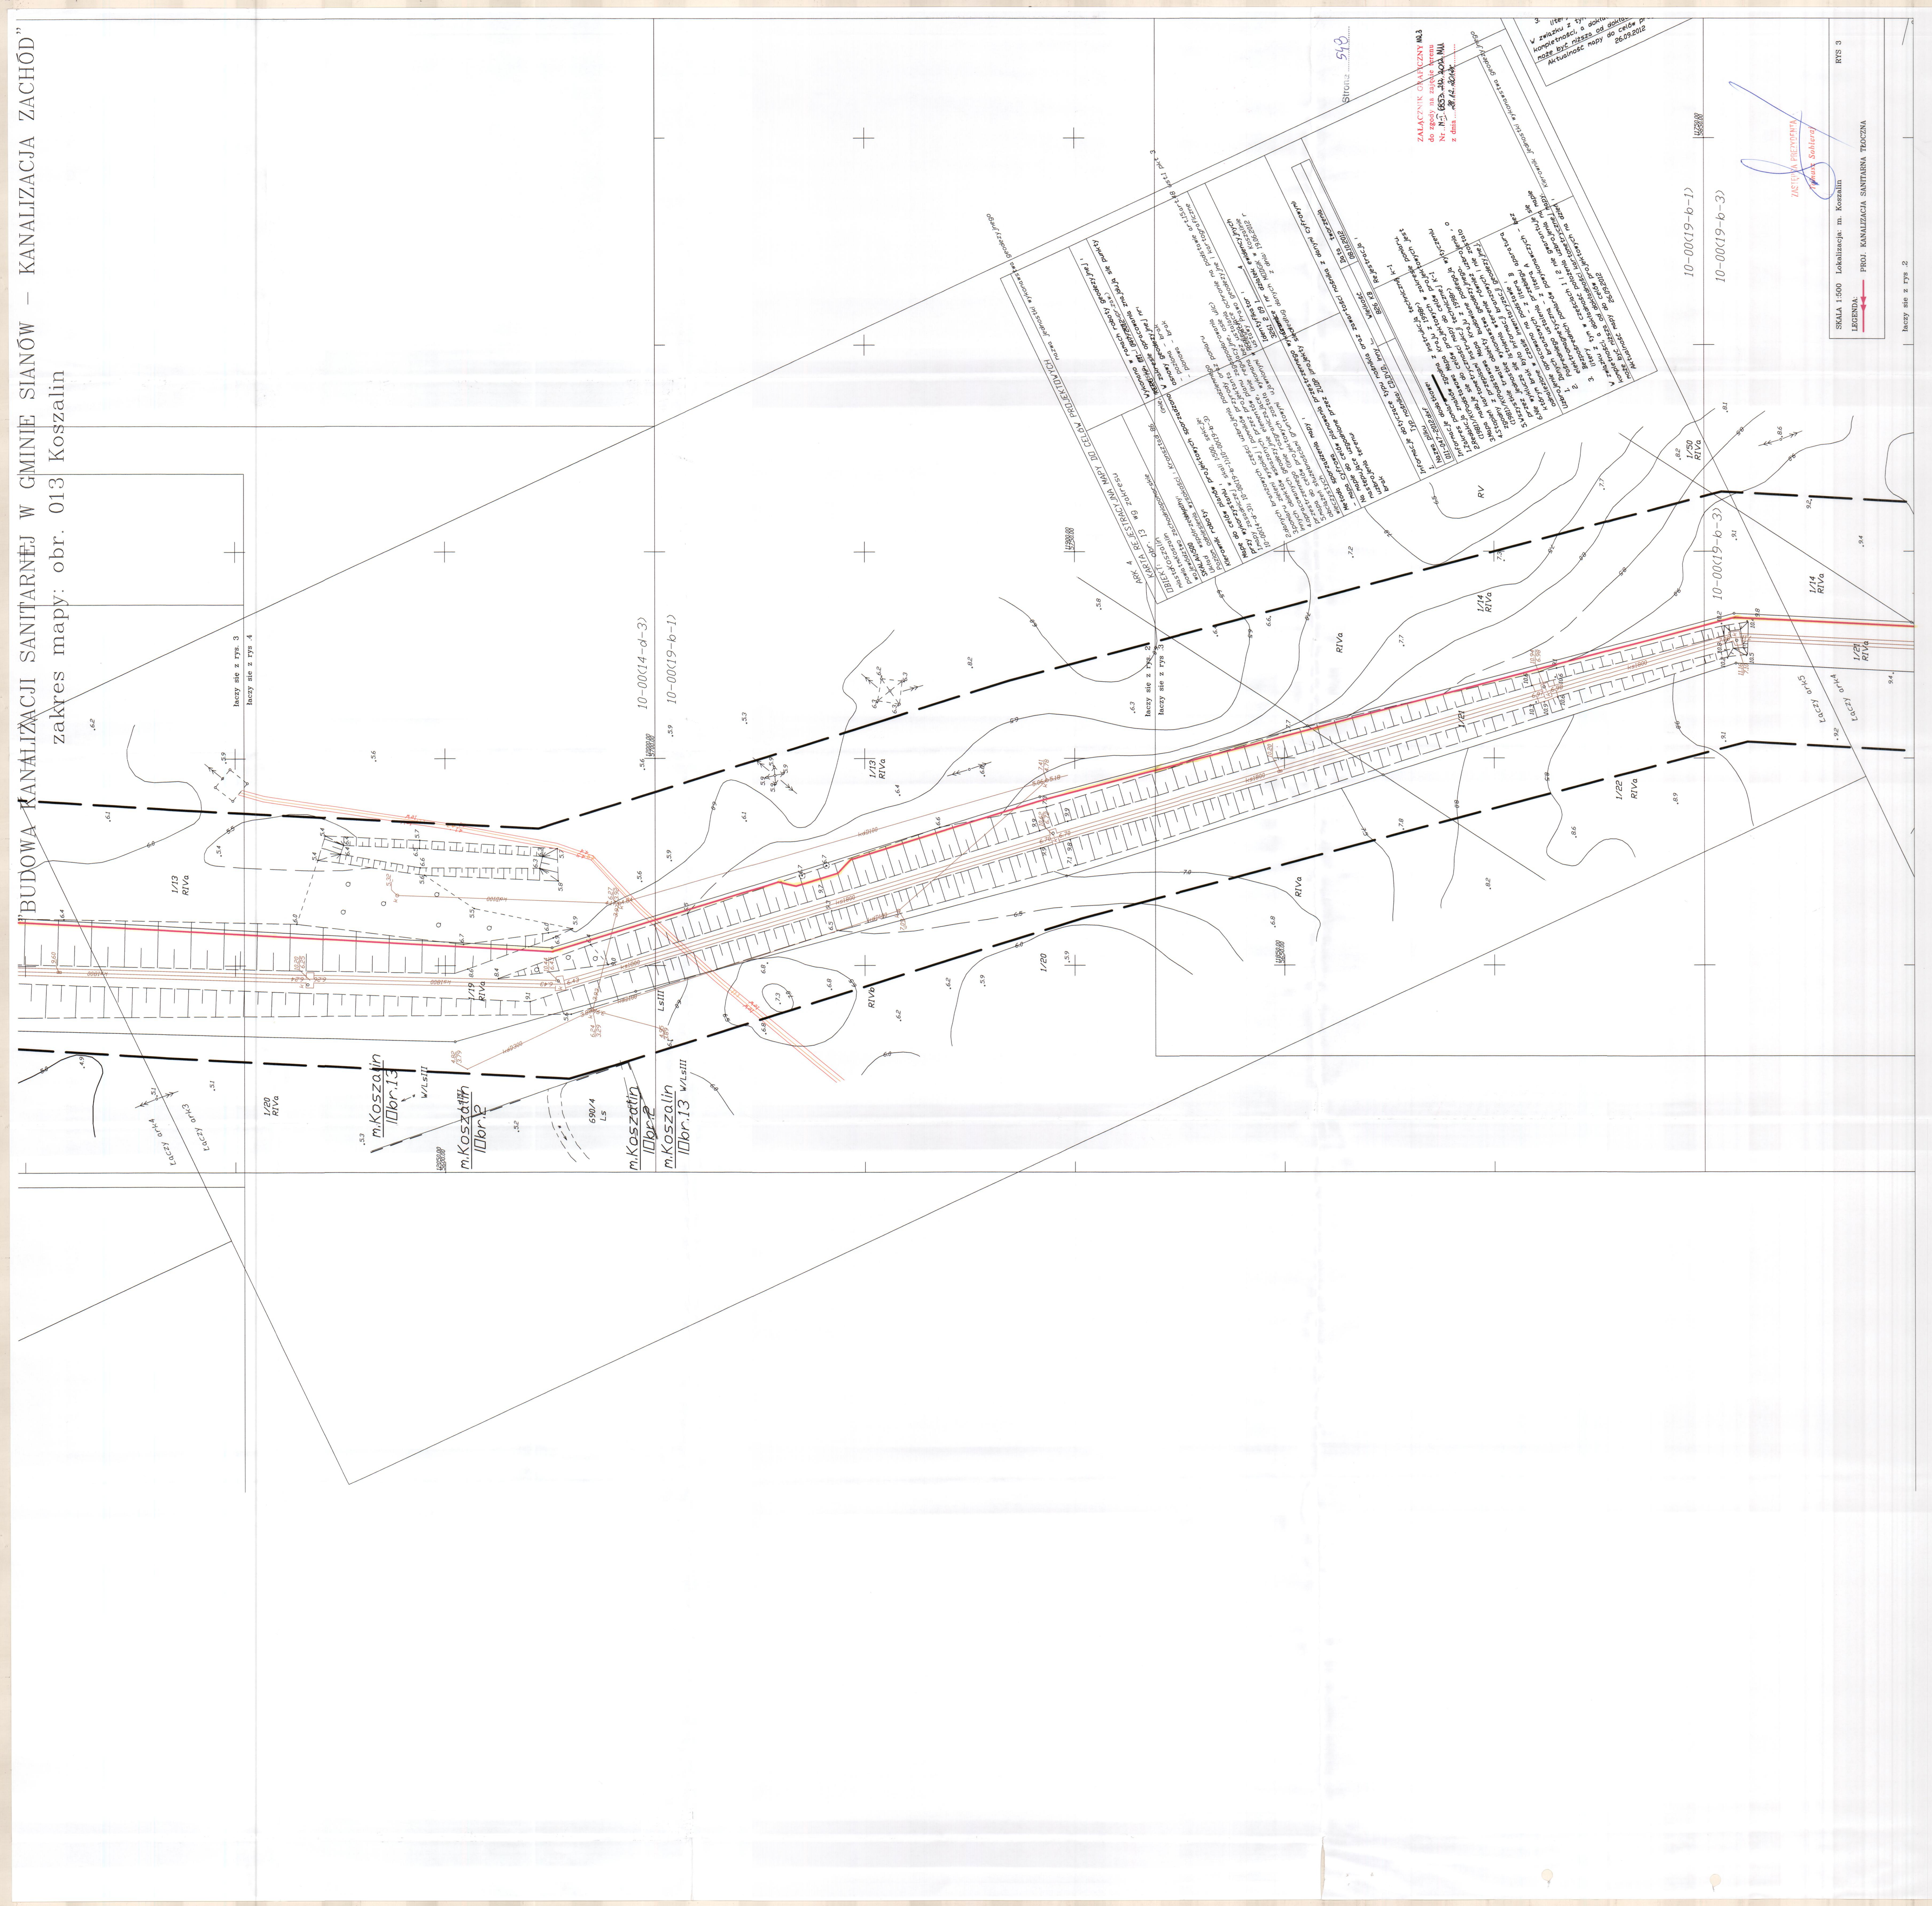

liczy się z rys. 3
liczy się z rys. 4

10-00(14-d-3)
10-00(19-b-1)

m. Koszalin
I/obr. 13
m. Koszalin
I/obr. 2
m. Koszalin
I/obr. 13
m. Koszalin
I/obr. 13

ZALACZNIK GRAFICZNY NR 3
K: 1:50, 1:100, 1:200, 1:500
z dnia: 26.09.2012

W związku z tym
kompletne, a także
może być niszczące
Aktualność mapy do celów
projektowych: 26.09.2012

10-00(19-b-1)
10-00(19-b-3)

SKALA 1:500 Lokalizacja: m. Koszalin
LEGENDA: PROJ. KANALIZACJA SANITARNA TROCZNA

liczy się z rys. 2

ZASTĘPA PREZYDENTA
Marek Soliński

RYS 3