


GENERALNA DYREKCJA
 DRÓG KRAJOWYCH I AUTOSTRAD
 ODDZIAŁ W SZCZECINIE
 0-340 Szczecin, al. Bohaterów Warszawy 33
 skrytka Poczta 83, tel. centr. 0-91-43-25-300
 Sekretariat 0-91-432-53-01
 fax. 484-39-97 i 484-38-73
 NIP 852-23-53-887

MC B DEC 2 09 08 10 20
 NR GODA-0/2023/1495/363/D/102

Strona 279

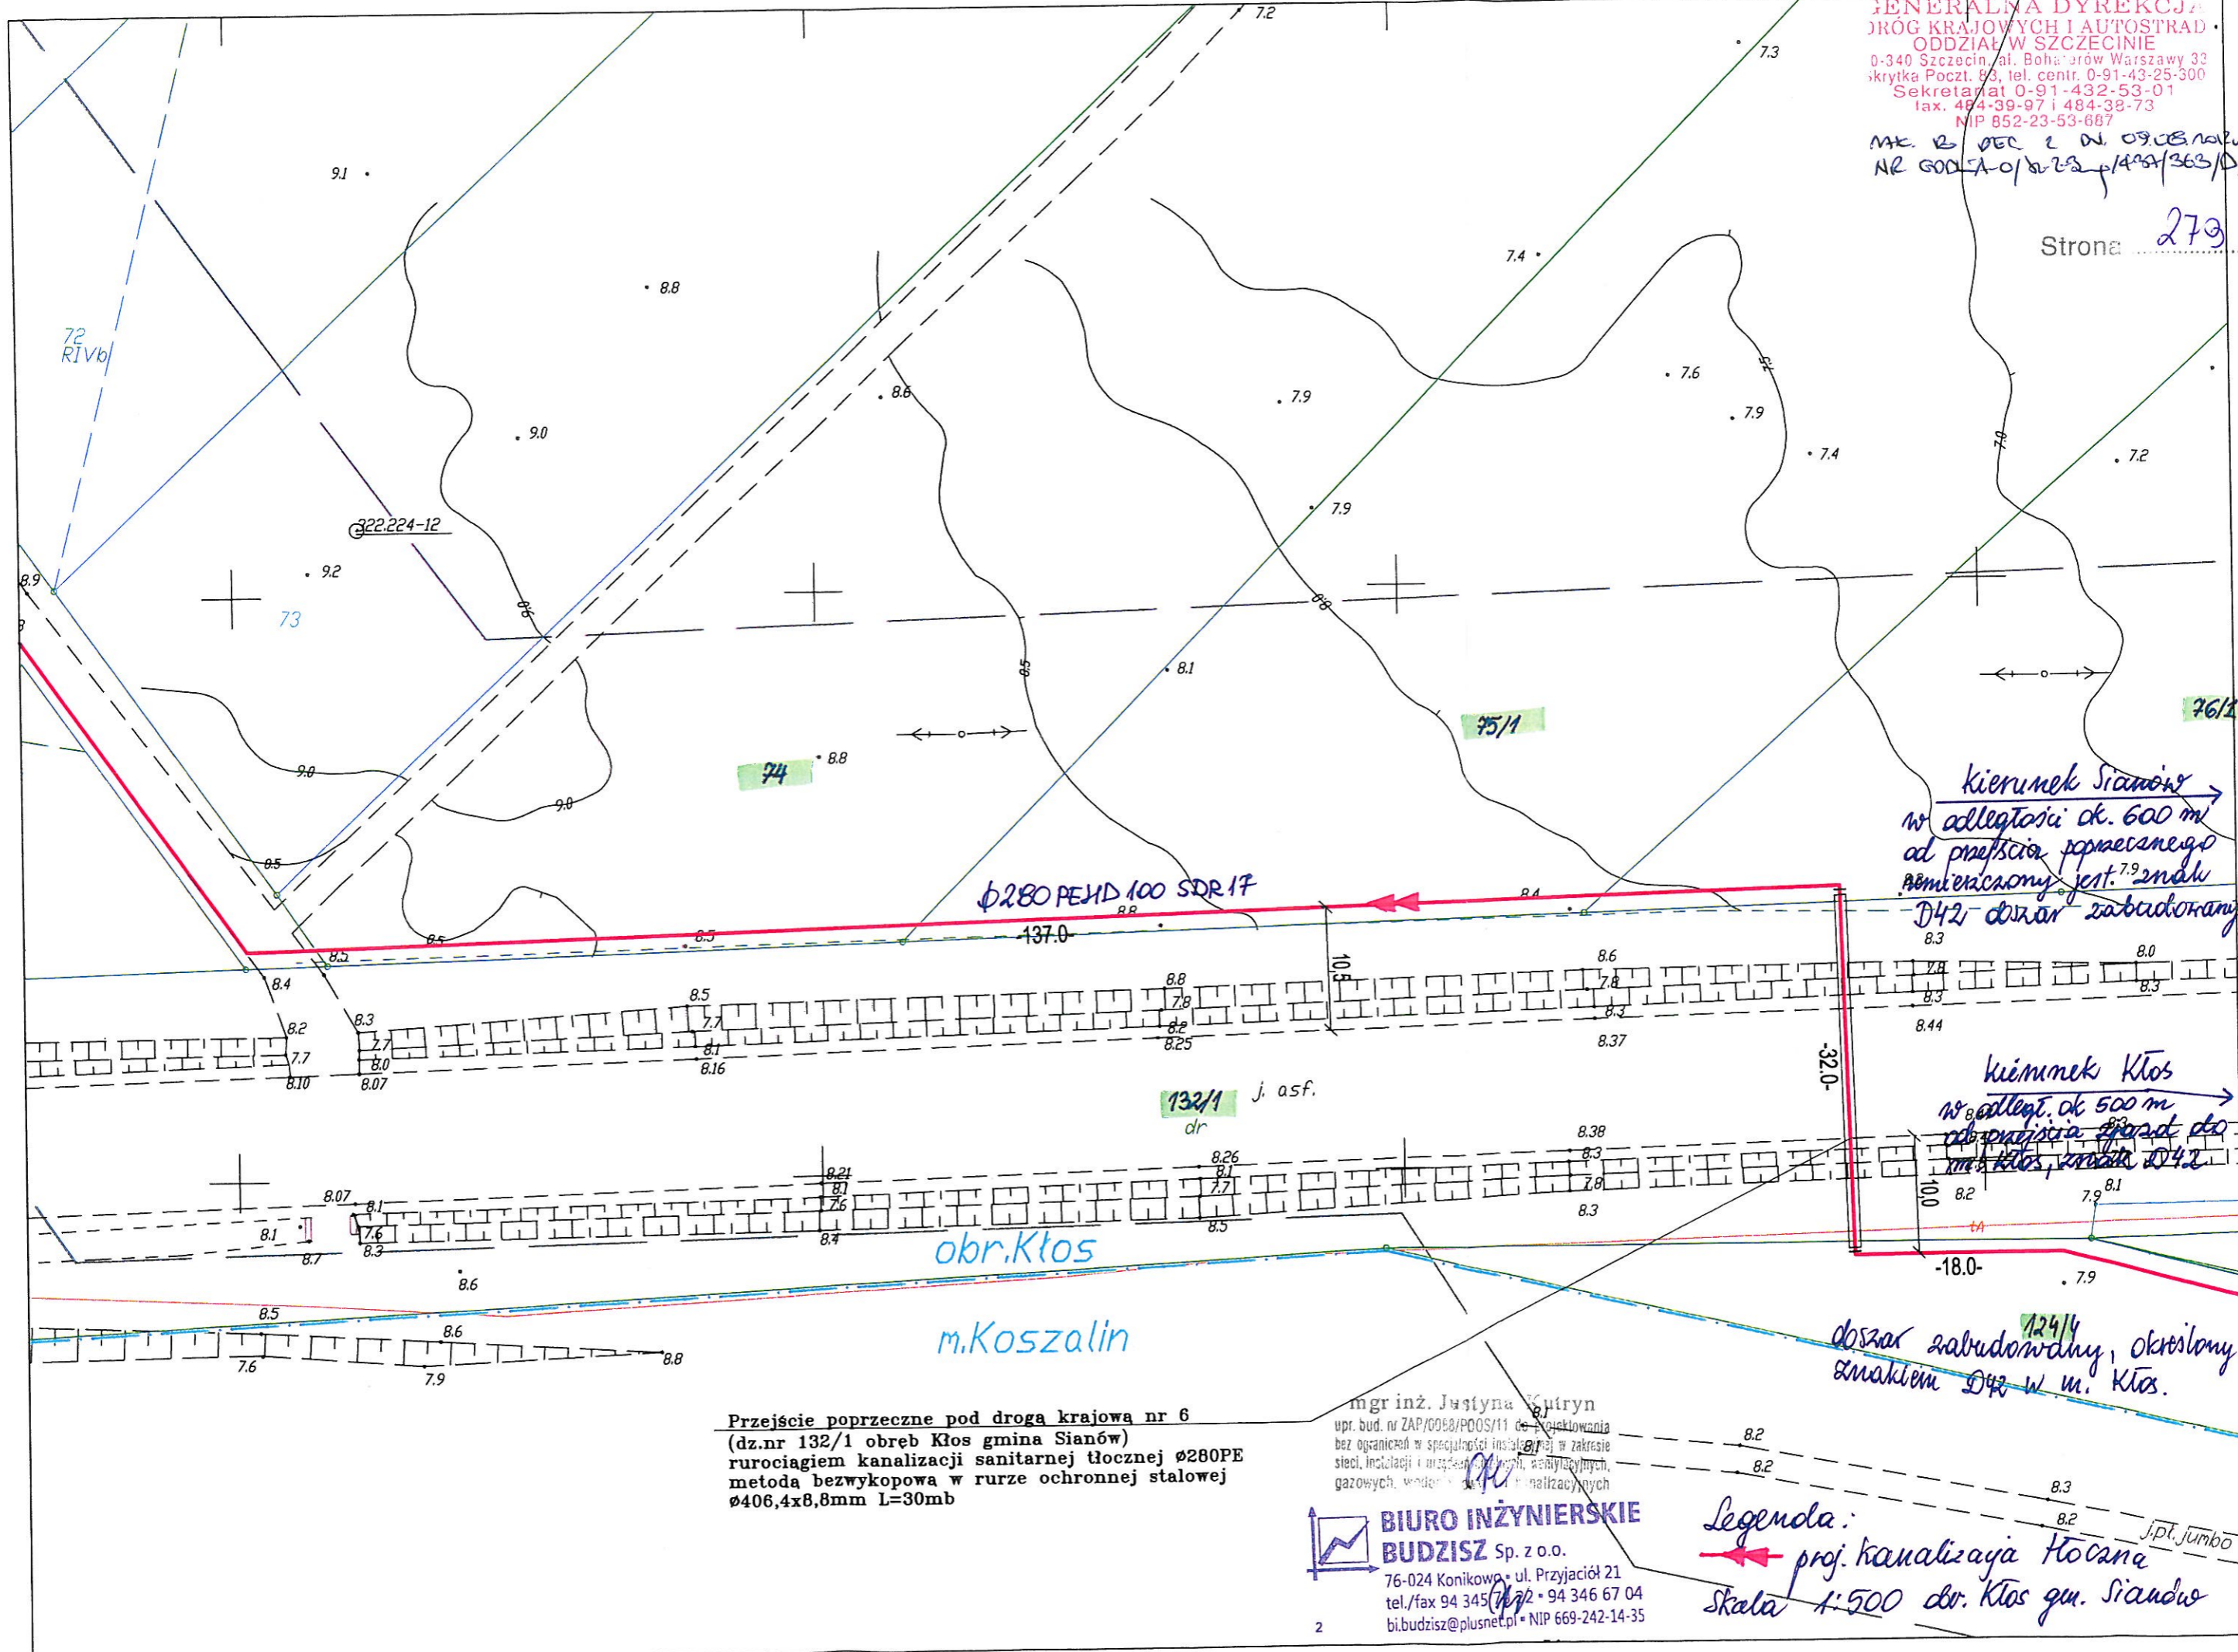

Kierunek Sianów
 w odległości ok. 600 m
 od przejścia poprzecznego
 zmierniczony jest znak
 D42, obr. zabudowany

Kierunek Kłos
 w odleg. ok. 500 m
 od przejścia poprzecznego
 znak Kłos, obr. D42

obr. zabudowany, określony
 znakiem D42 w m. Kłos.

Przeście poprzeczne pod droga krajowa nr 6
 (dz.nr 132/1 obr. Kłos gmina Sianów)
 rurociągami kanalizacji sanitarnej tłocznej $\varnothing 280PE$
 metoda bezwykopowa w rurze ochronnej stalowej
 $\varnothing 406,4 \times 8,8 \text{ mm}$ L=30mb

mgr inż. Justyna Kutryn
 upr. bud. nr ZAP/0088/POOS/11
 bez ograniczeń w specjalności instalacyjnej w zakresie
 sieci, instalacji i urządzeń elektrycznych, wentylacyjnych,
 gazowych, wodno-kanalizacyjnych

**BIURO INŻYNIERSKIE
 BUDZISZ** Sp. z o.o.
 76-024 Konikowo • ul. Przyjaciół 21
 tel./fax 94 345 77 72 • 94 346 67 04
 bi.budzisz@plusnet.pl • NIP 669-242-14-35

Legenda:
 ← proj. kanalizacja tłoczna
 Skala 1:500 obr. Kłos gm. Sianów