


# "BUDOWA KANALIZACJI SANITARNEJ W GMINIE SIANÓW – KANALIZACJA ZACHÓD"

zakres mapy: obr. 06 Sianów, obr. Kłos

ZACZY SIĘ Z RYS. 2

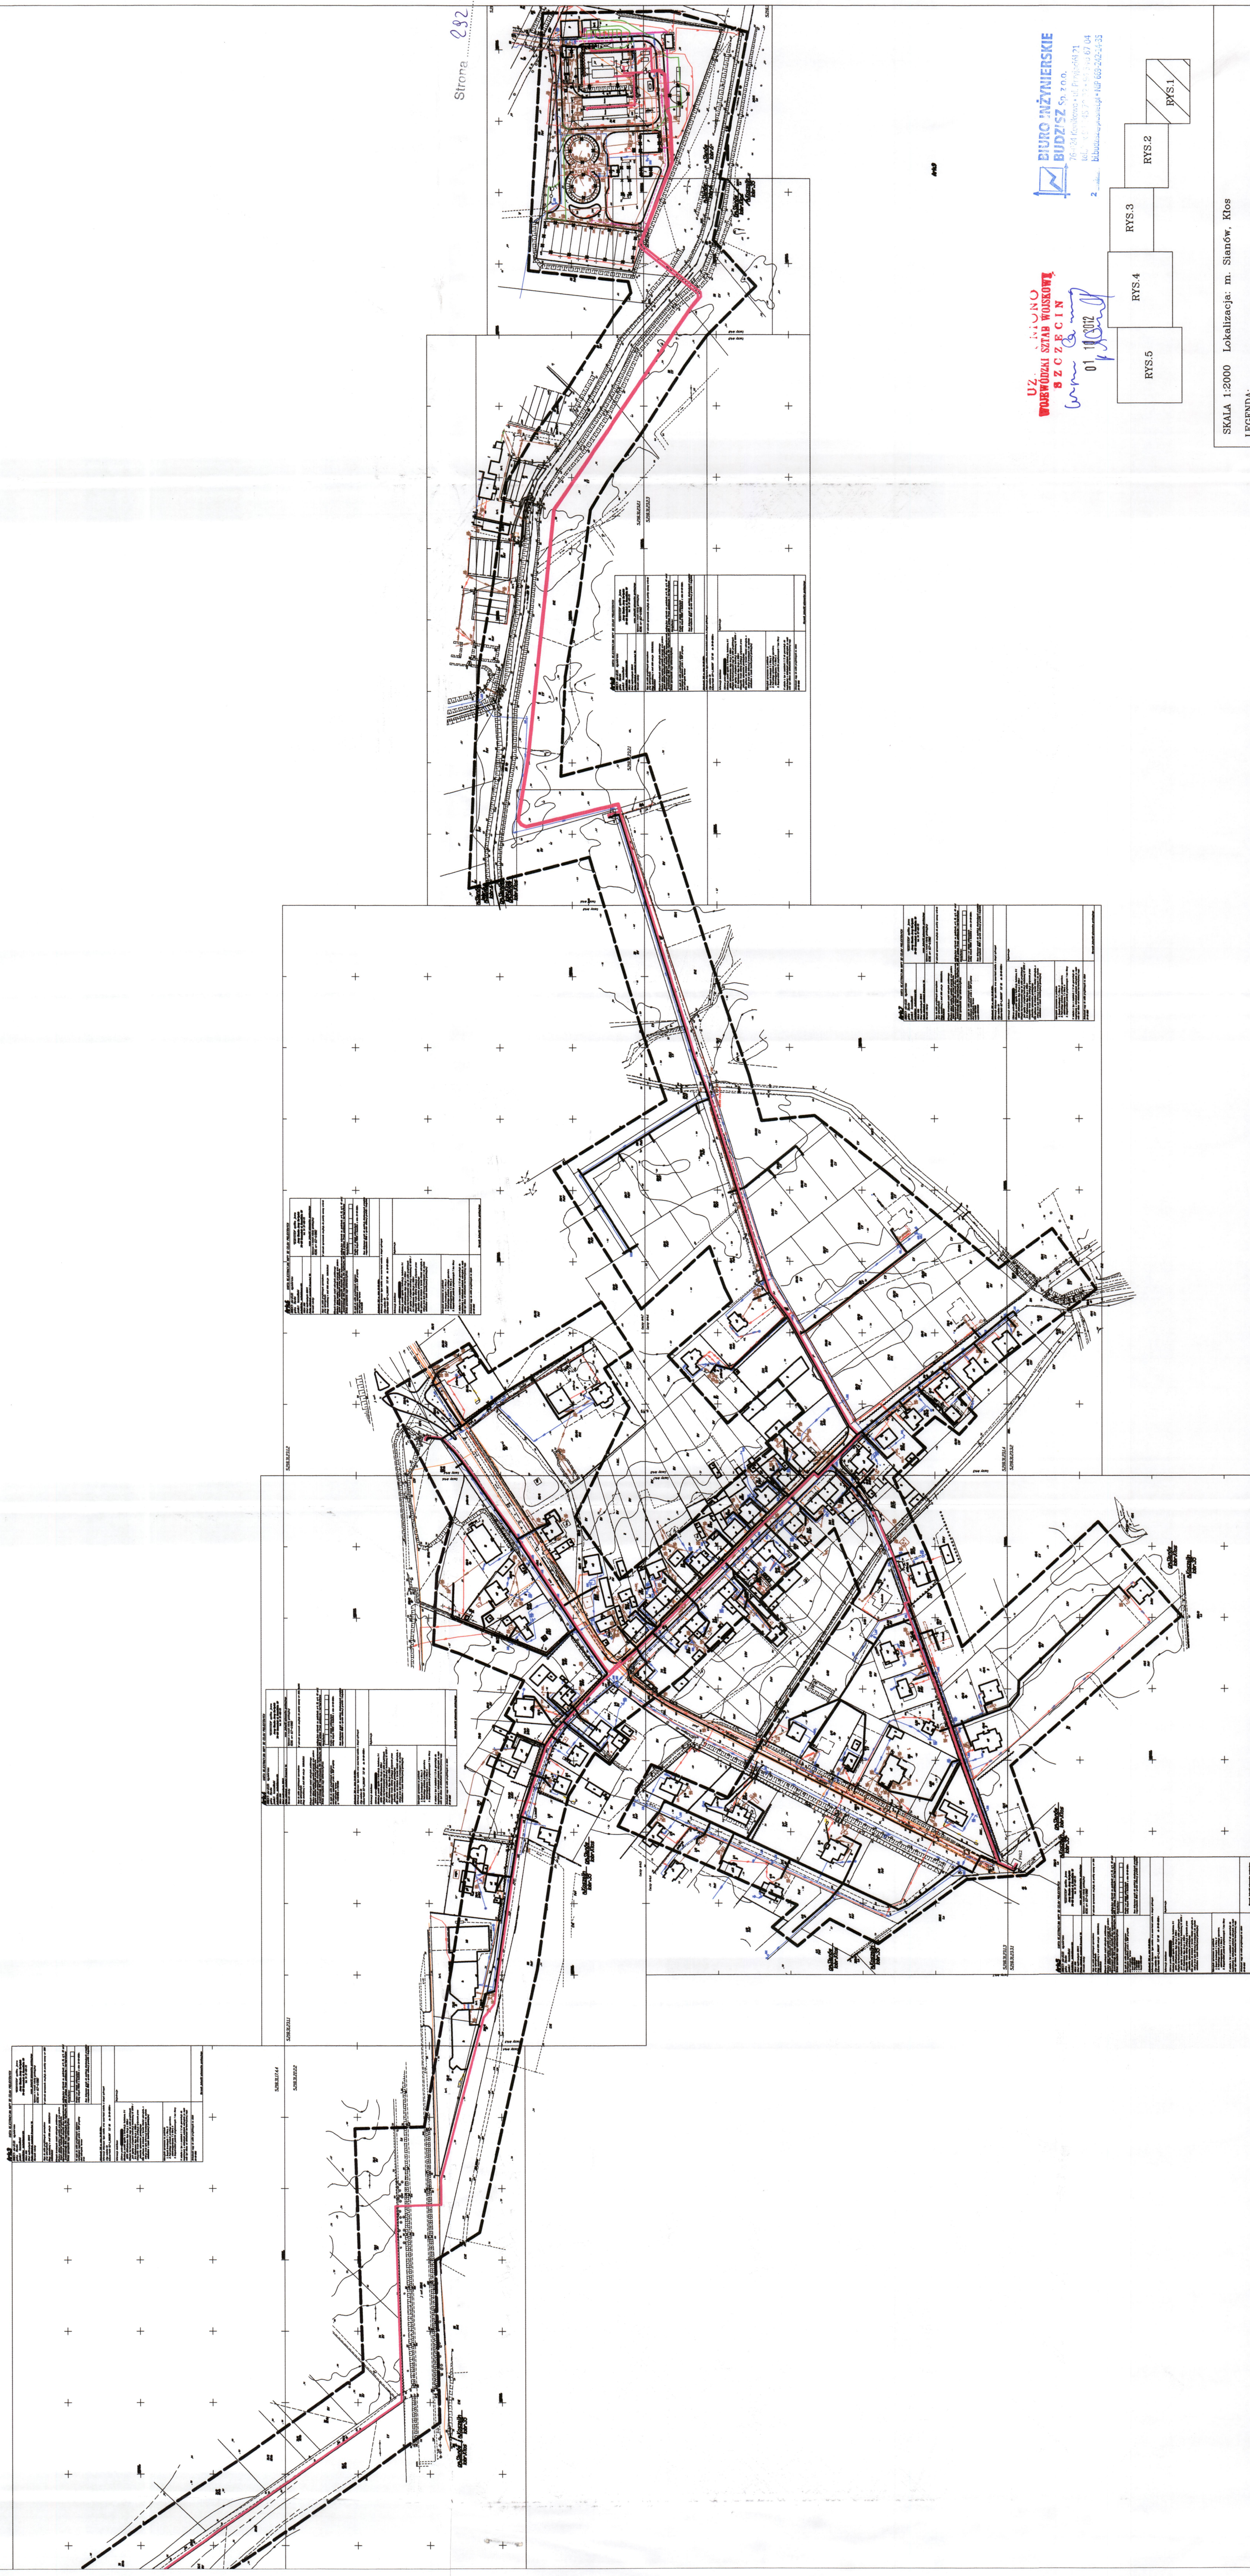

UZ. MIŁOBUŻE  
WYDZIAŁ SIAŁAB WOSKOWY  
SZCZECIN  
01 11 012

BIURO INŻYNIERSKIE  
BUDZISZ Sp. z o.o.  
ul. Wolności 11, 71-001 Szczecin  
Kontakt: 71 37 50 000, 71 37 50 001  
www.budzisz.pl

RYS.1  
RYS.2  
RYS.3  
RYS.4  
RYS.5

SKALA 1:2000 Lokalizacja: m. Sianów, Kłos  
LEGENDA:  
— KANALIZACJA SANITARNA  
○ WŁAZ