


„BUDOWA KANALIZACJI SANITARNEJ W GMINIE SIANÓW – KANALIZACJA ZACHÓD”

zakres mapy: obr. Kędzierzyn

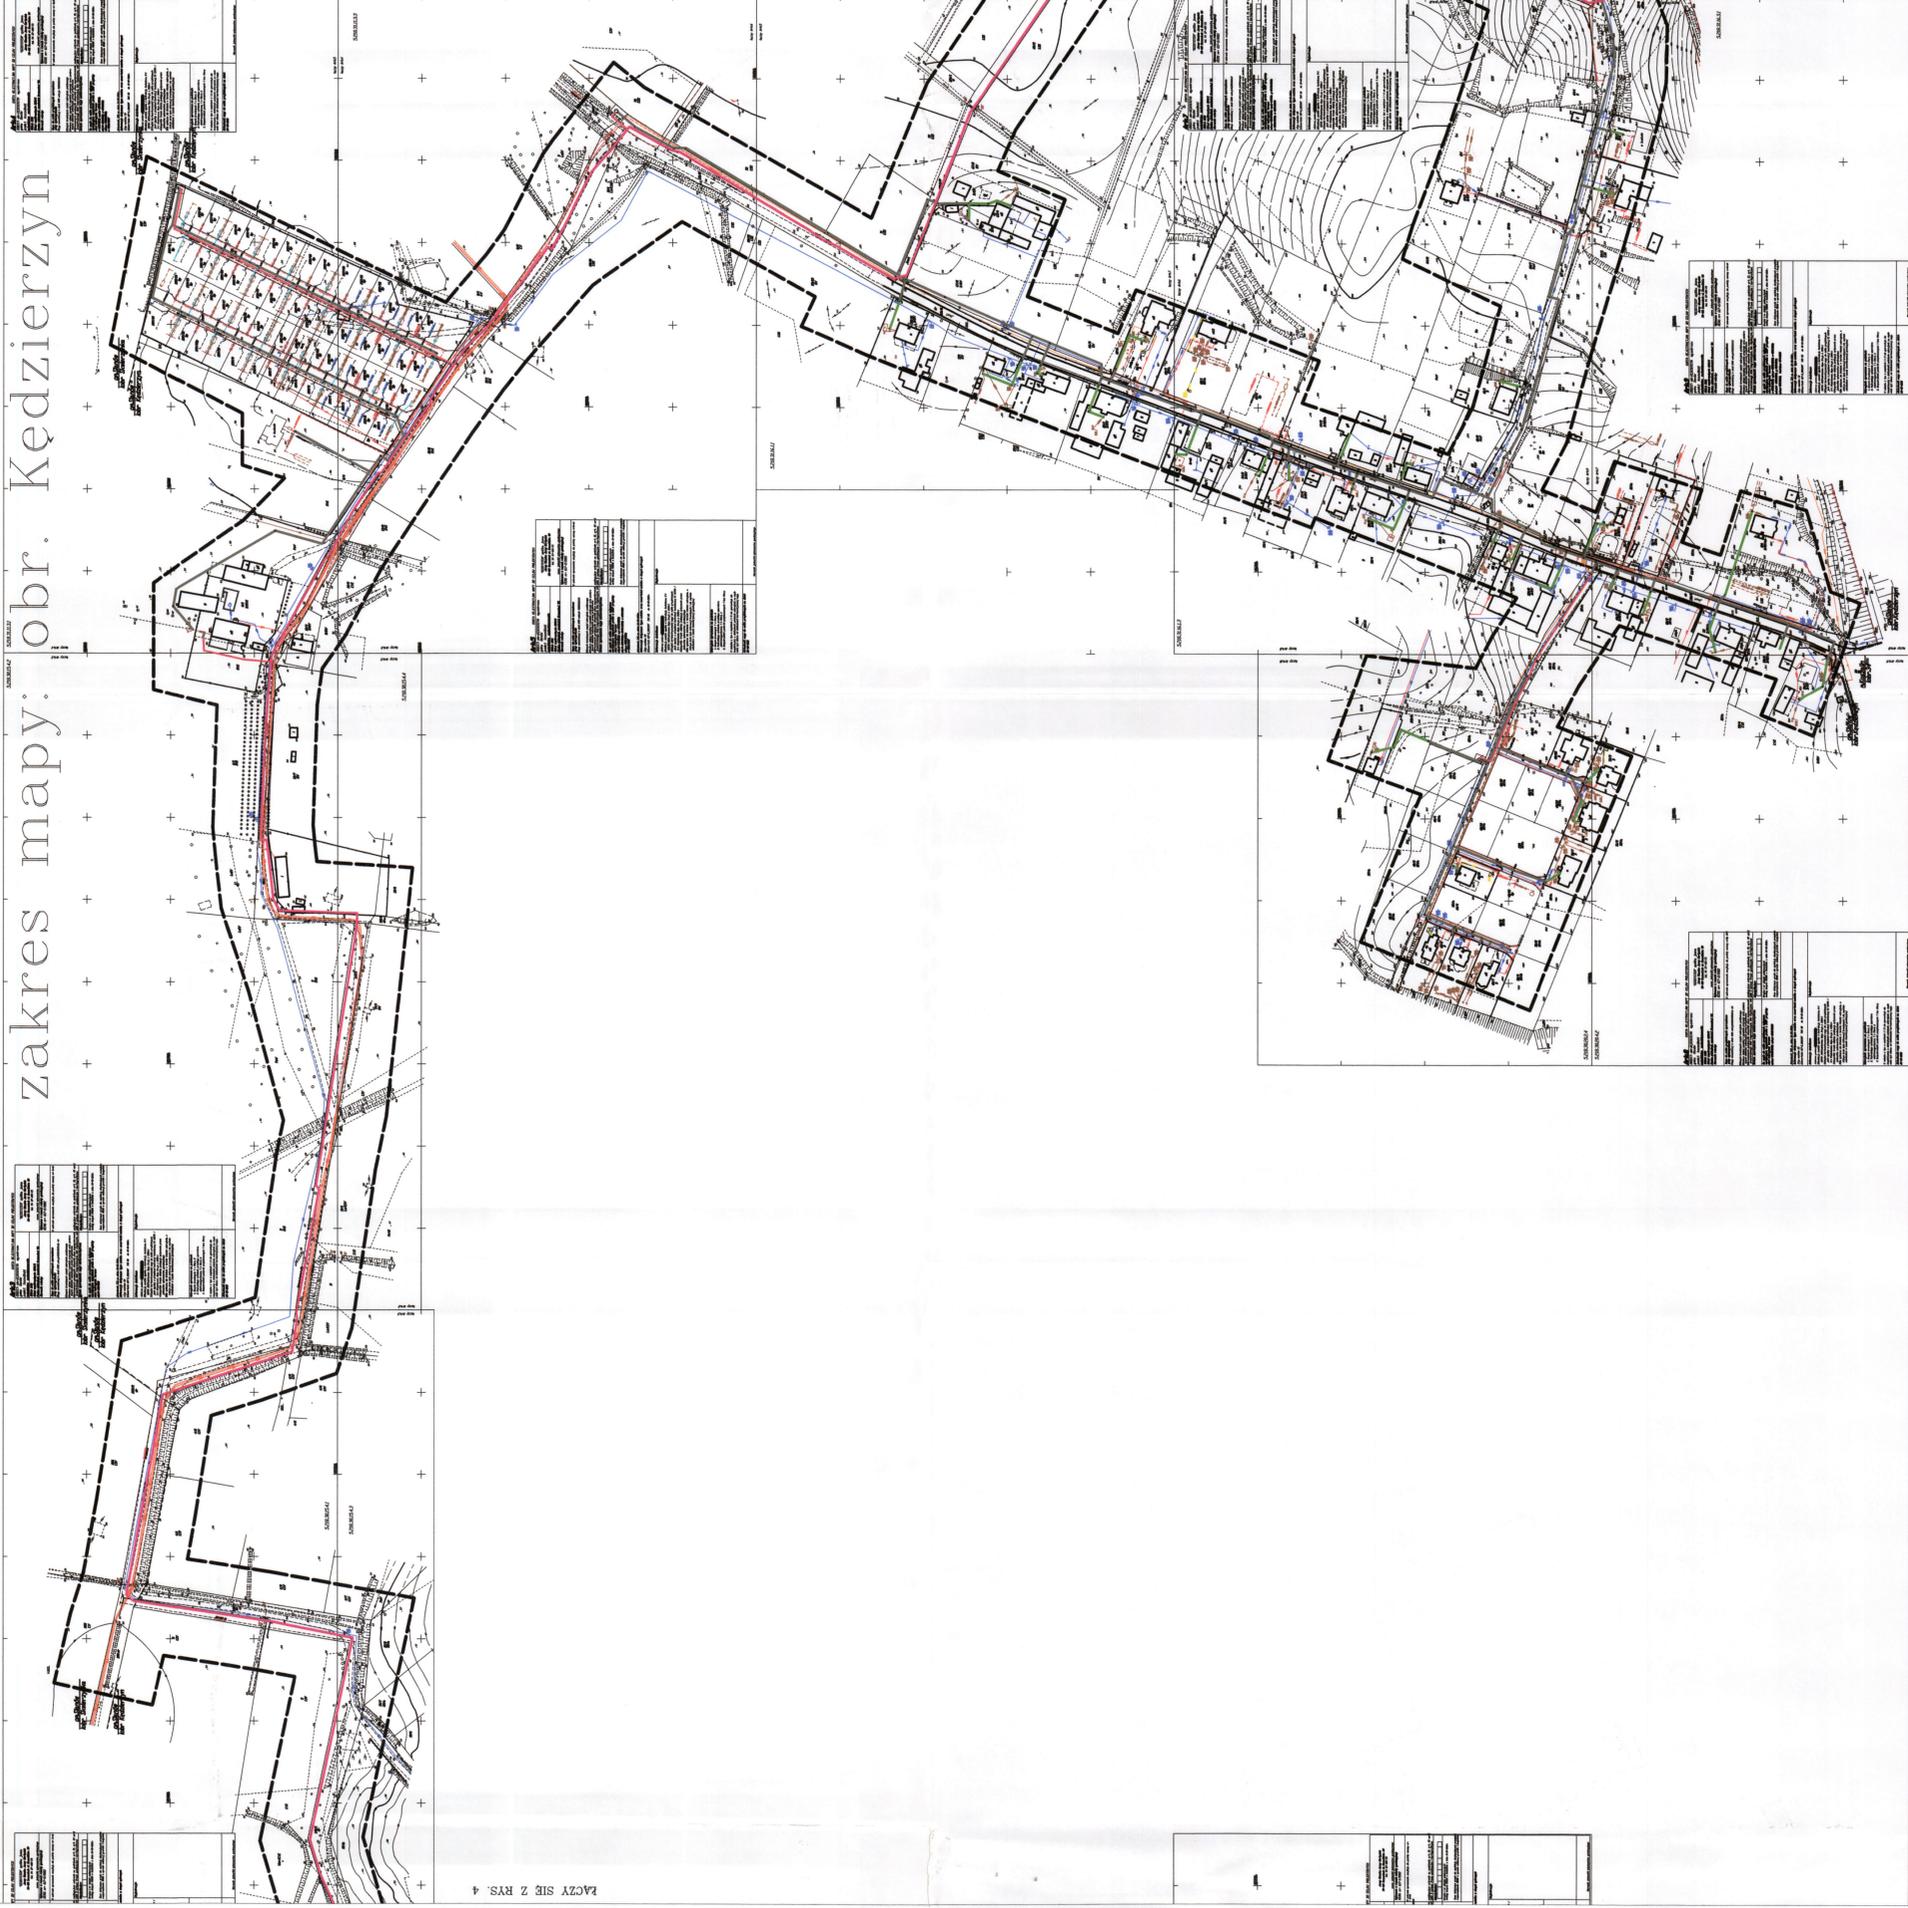

ŁĄCZY SIR Z RYS. 4

Strona 234

ŁĄCZY SIR Z RYS. 2

UZGODNIŁO
WOBOWIĄZANIA WODKOWI
B Z C Z E C I N

01.10.2017
BUDOWA KANALIZACJI SANITARNEJ W GMINIE SIANÓW – KANALIZACJA ZACHÓD

RYS. 1
RYS. 2
RYS. 3
RYS. 4
RYS. 5

SKALA 1:2000 Lokalizacja: Kędzierzyn
LEGENDA:
PROJ. KANALIZACJA SANITARNA TŁOCZNA
PROJ. KANALIZACJA SANITARNA GRAWITACYJNA

RYS. 3