


# BUDOWA KANALIZACJI SANITARNEJ W GMINIE SIANÓW – KANALIZACJA ZACHÓD

zakres mapy: obr. 014, 013, 053 Koszalin

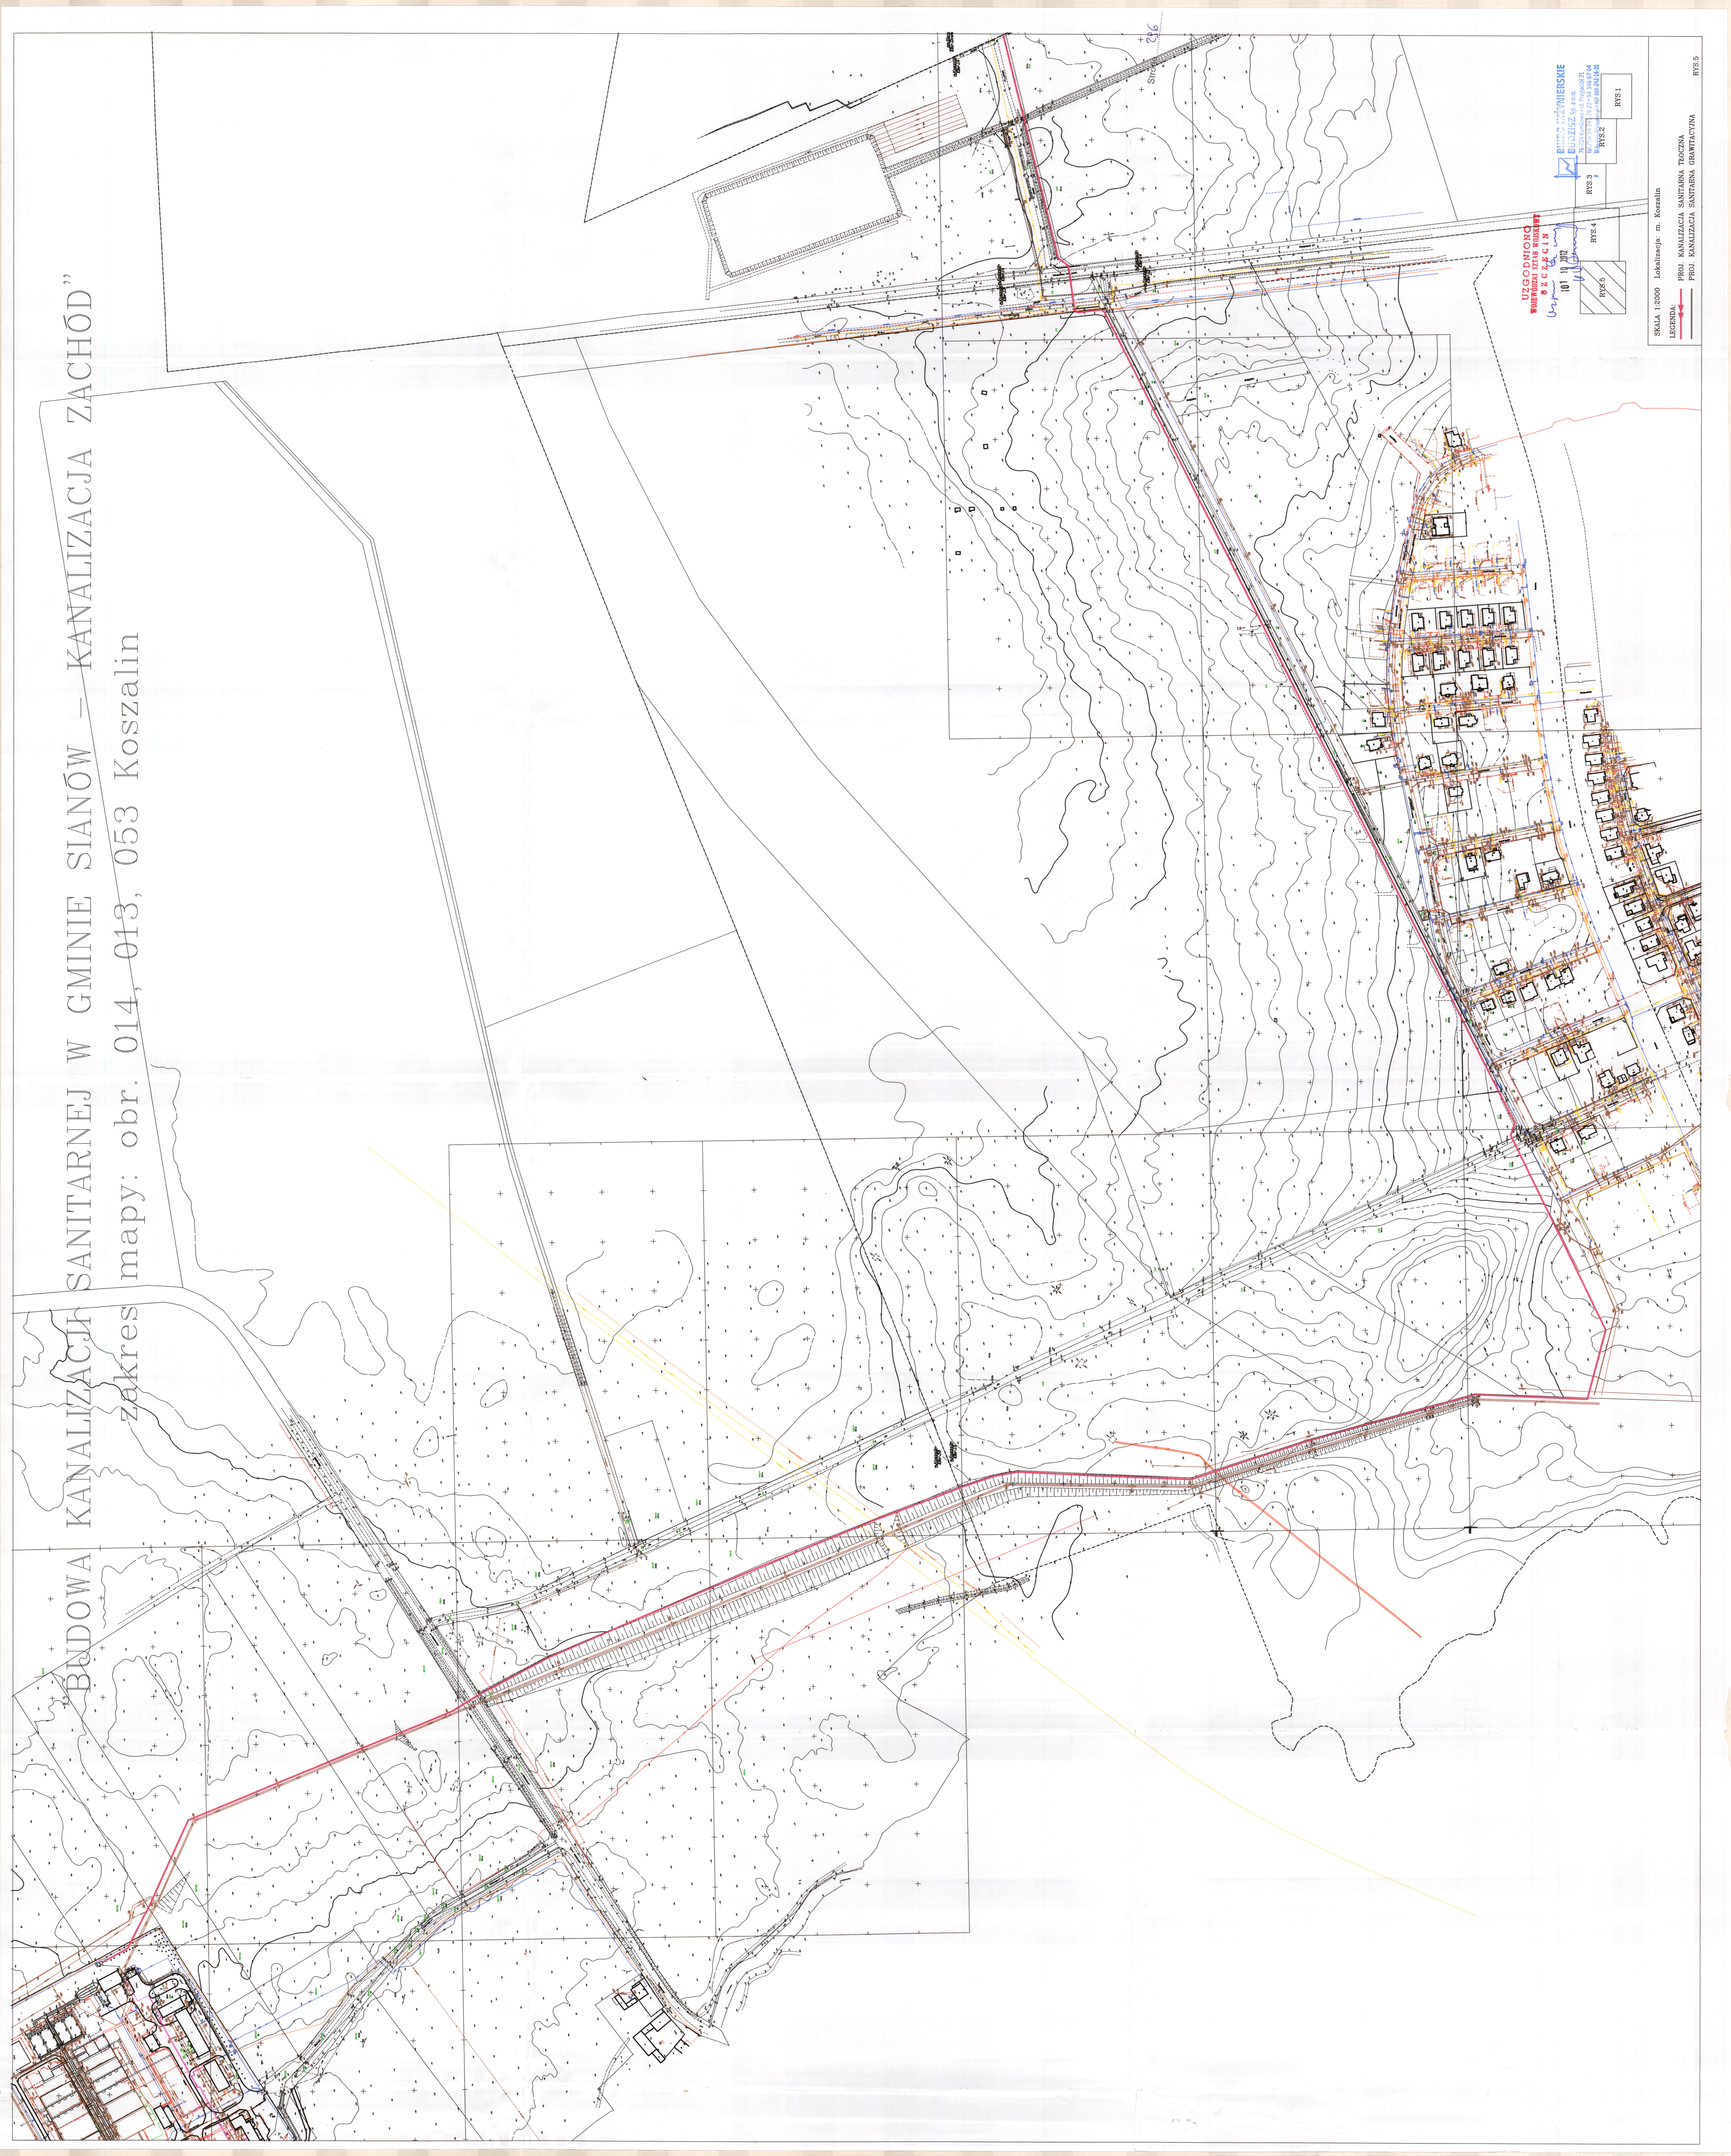

**UZGODNIONO**  
WYKONANO WYKONAWCĄ  
10.11.2012

**BUREAU INŻYNIERSKIE**  
PROJEKTOWANIE I WYKONANIE  
WYKONAWCZĄ  
WYKONAWCZĄ  
RYS. 1  
RYS. 2  
RYS. 3  
RYS. 4  
RYS. 5

SKALA 1:2000 Lokalizacja: m. Koszalin  
LEGENDA: PROJEKT KANALIZACJA SANITARNA, TRACIENNA  
PROJEKT KANALIZACJA SANITARNA, GRAWITACYJNA  
RYS. 5