



”BUDOWA KANALIZACJI SANITARNEJ W GMINIE SIANÓW – KANALIZACJA ZACHÓD”
zakres mapy: obr. 06 Sianów, obr. Kłos

ŁĄCZY SIĘ Z RYS. 2

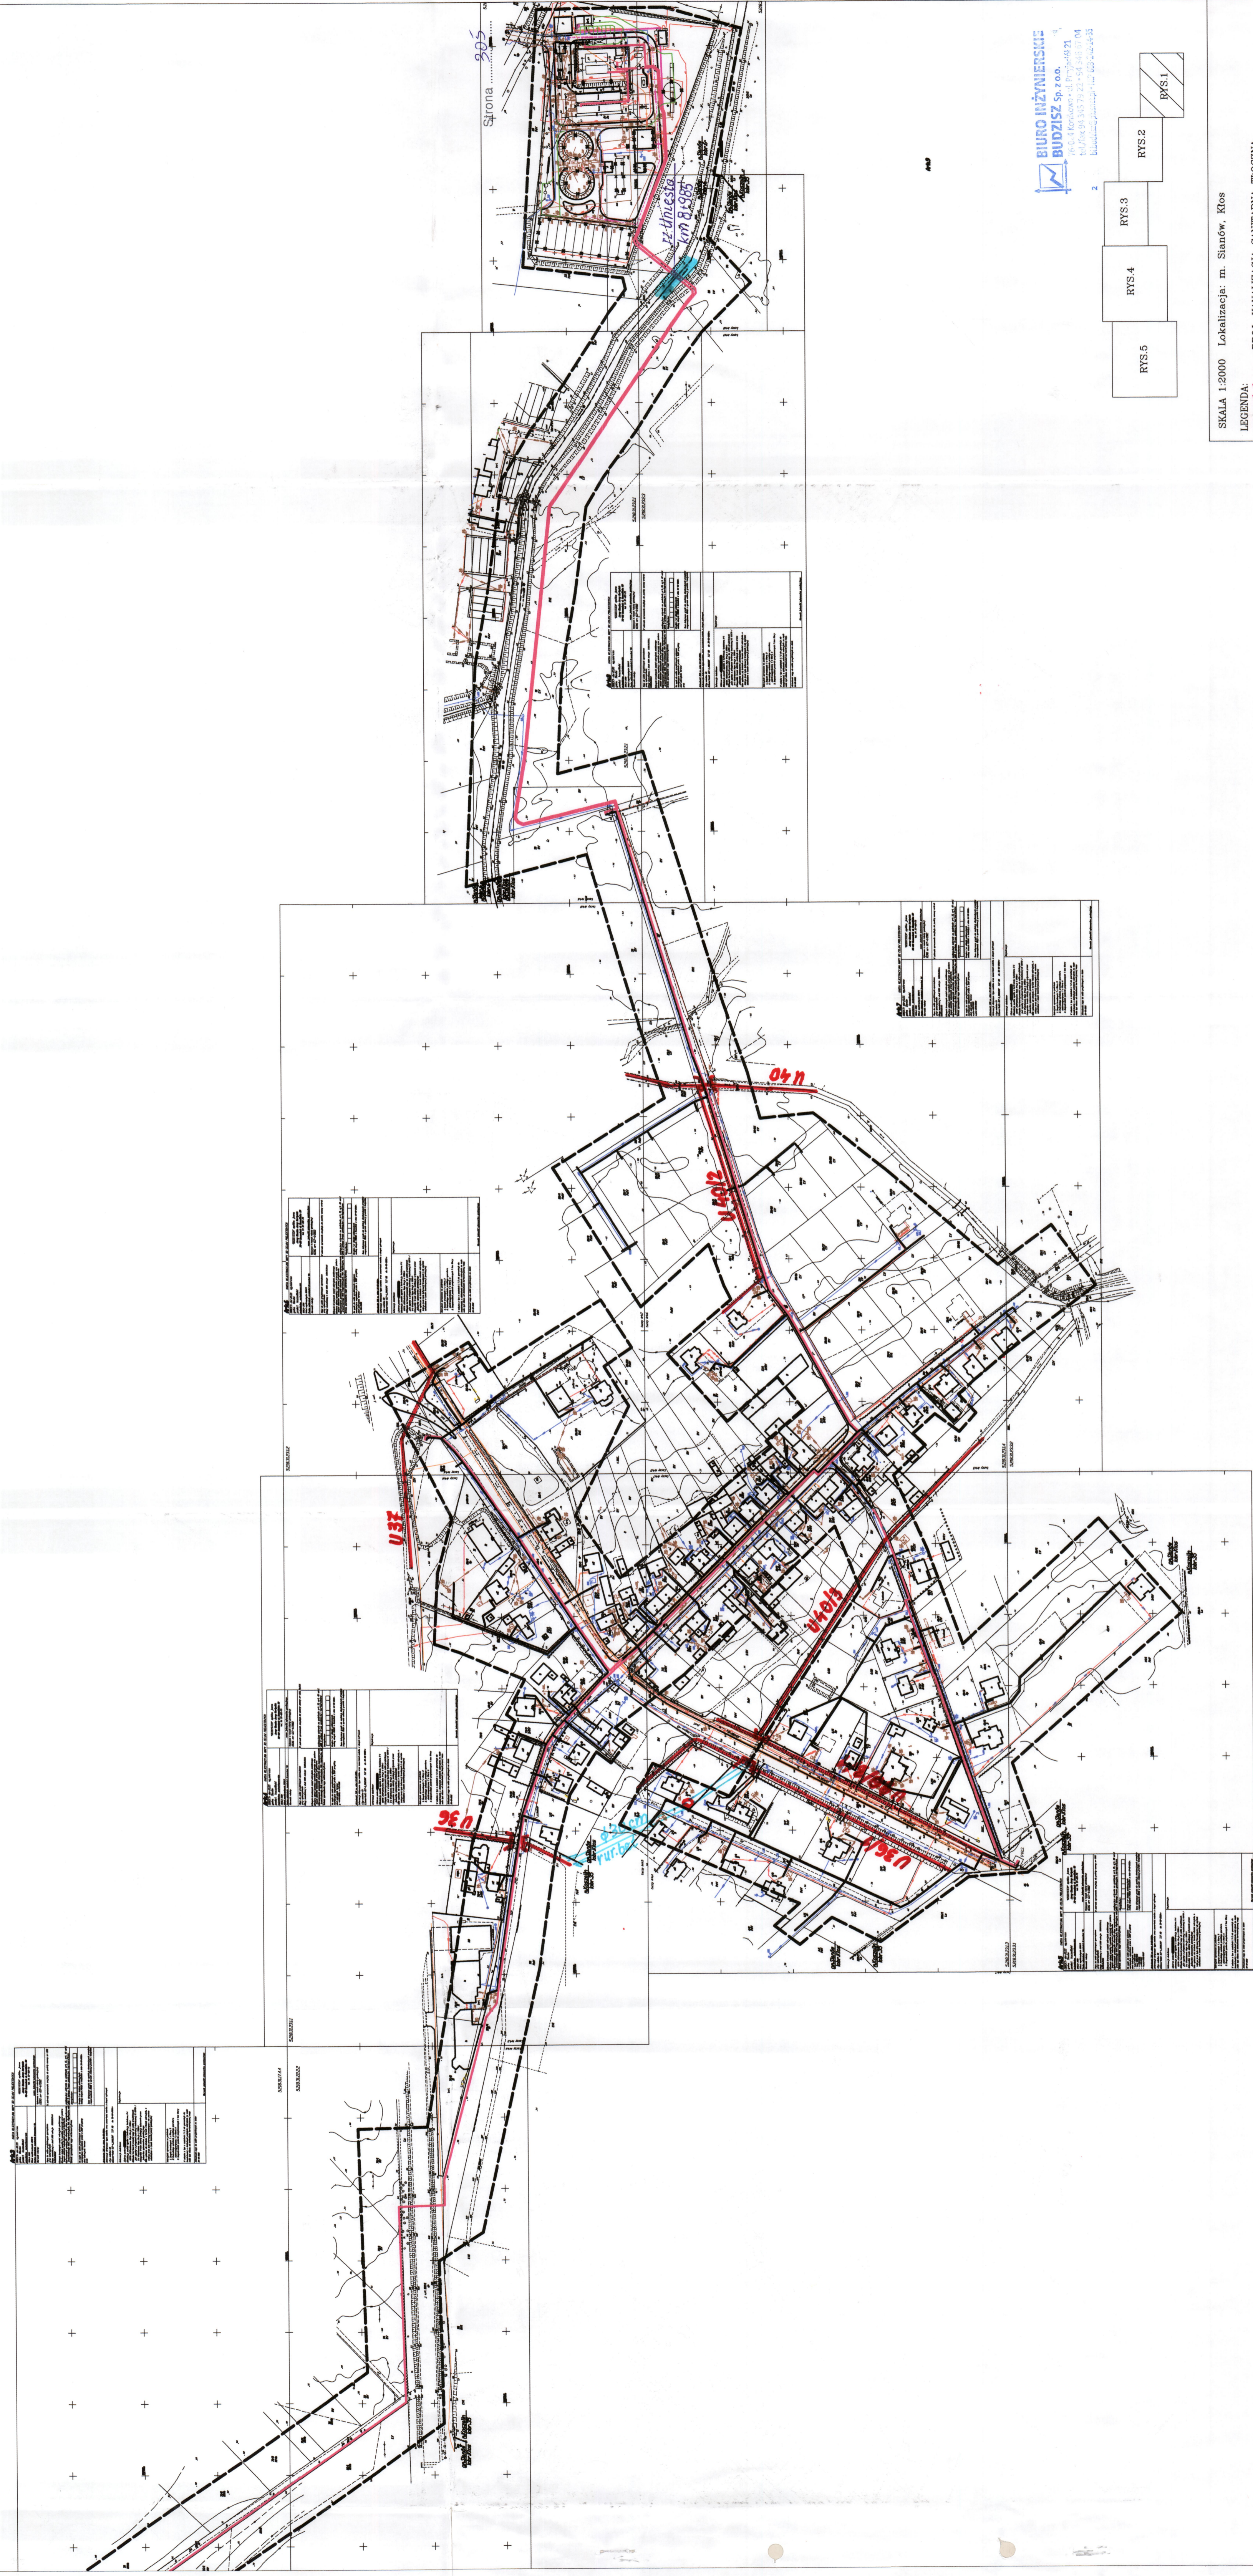

BIURO INŻYNIERSKIE
BUDZISZ Sp. z o.o.
ul. Ł. Komarowa 11, Pruszczyn Gł.
81-100 Pruszczyn Gł.
Biuro: 91 337 73 22, 33 73 13 18
Biuro: 91 337 73 22, 33 73 13 18

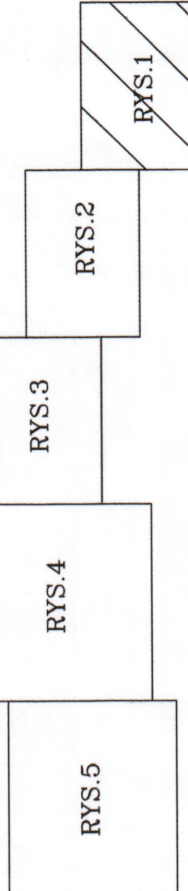

SKALA 1:2000 Lokalizacja: m. Sianów, Kłos
LEGENDA:
PROJ. KANALIZACJA SANITARNA TRZOCZNA
PROJ. KANALIZACJA SANITARNA GMINIACYJNA
RYS. 1