


# "BUDOWA KANALIZACJI SANITARNEJ W GMINIE SIANÓW – KANALIZACJA ZACHÓD"

zakres mapy: obr. Kłos, obr. Gorzebadz

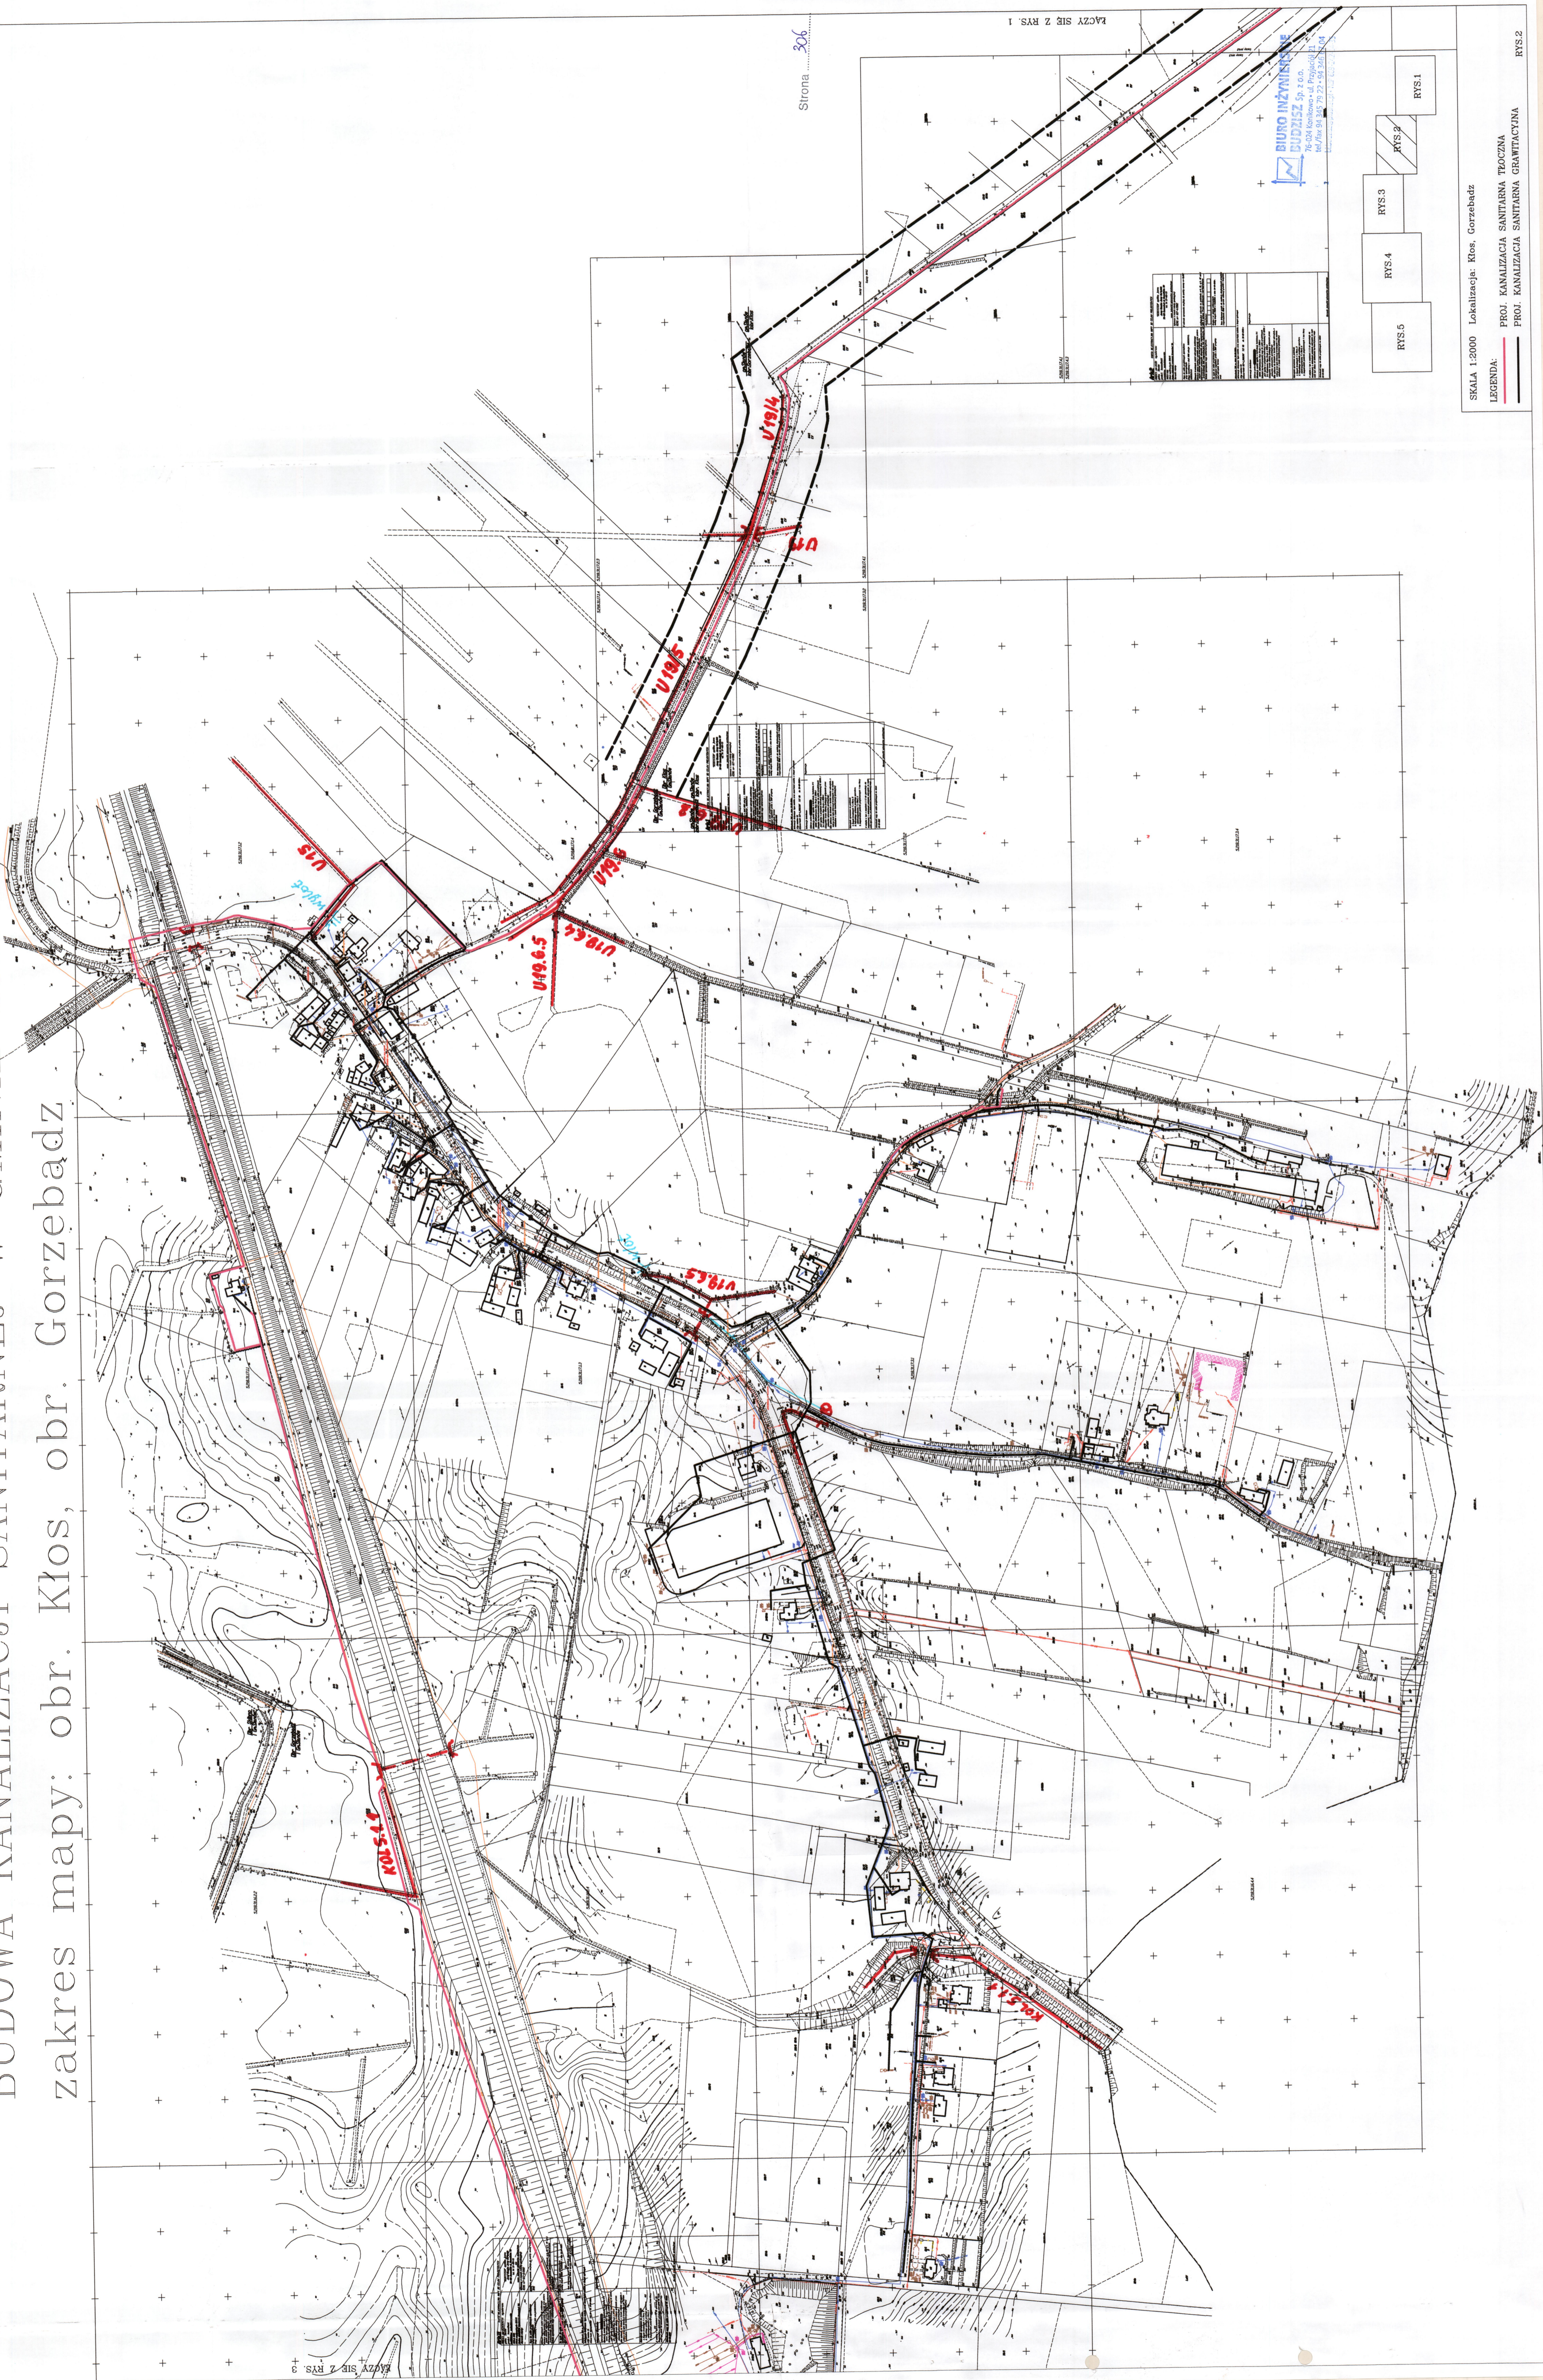

KŁOSY SIB 2 RYS. 3

Strona 306

ŁĄCZY SIB 2 RYS. 1

BIURO INŻYNIERSKIE  
DUDZIŚ 5 s.c.  
76-504 Kłobucko ul. Piłsudskiego 11  
tel./fax 018 221 58 52/51 04

RYS.5	RYS.4	RYS.3	RYS.2	RYS.1
-------	-------	-------	-------	-------

SKALA 1:2000 Lokalizacja: Kłos, Gorzebadz  
PROJ. KANALIZACJA SANITARNA TŁOCZNA  
PROJ. KANALIZACJA SANITARNA GRUNTOWA  
RYS.2