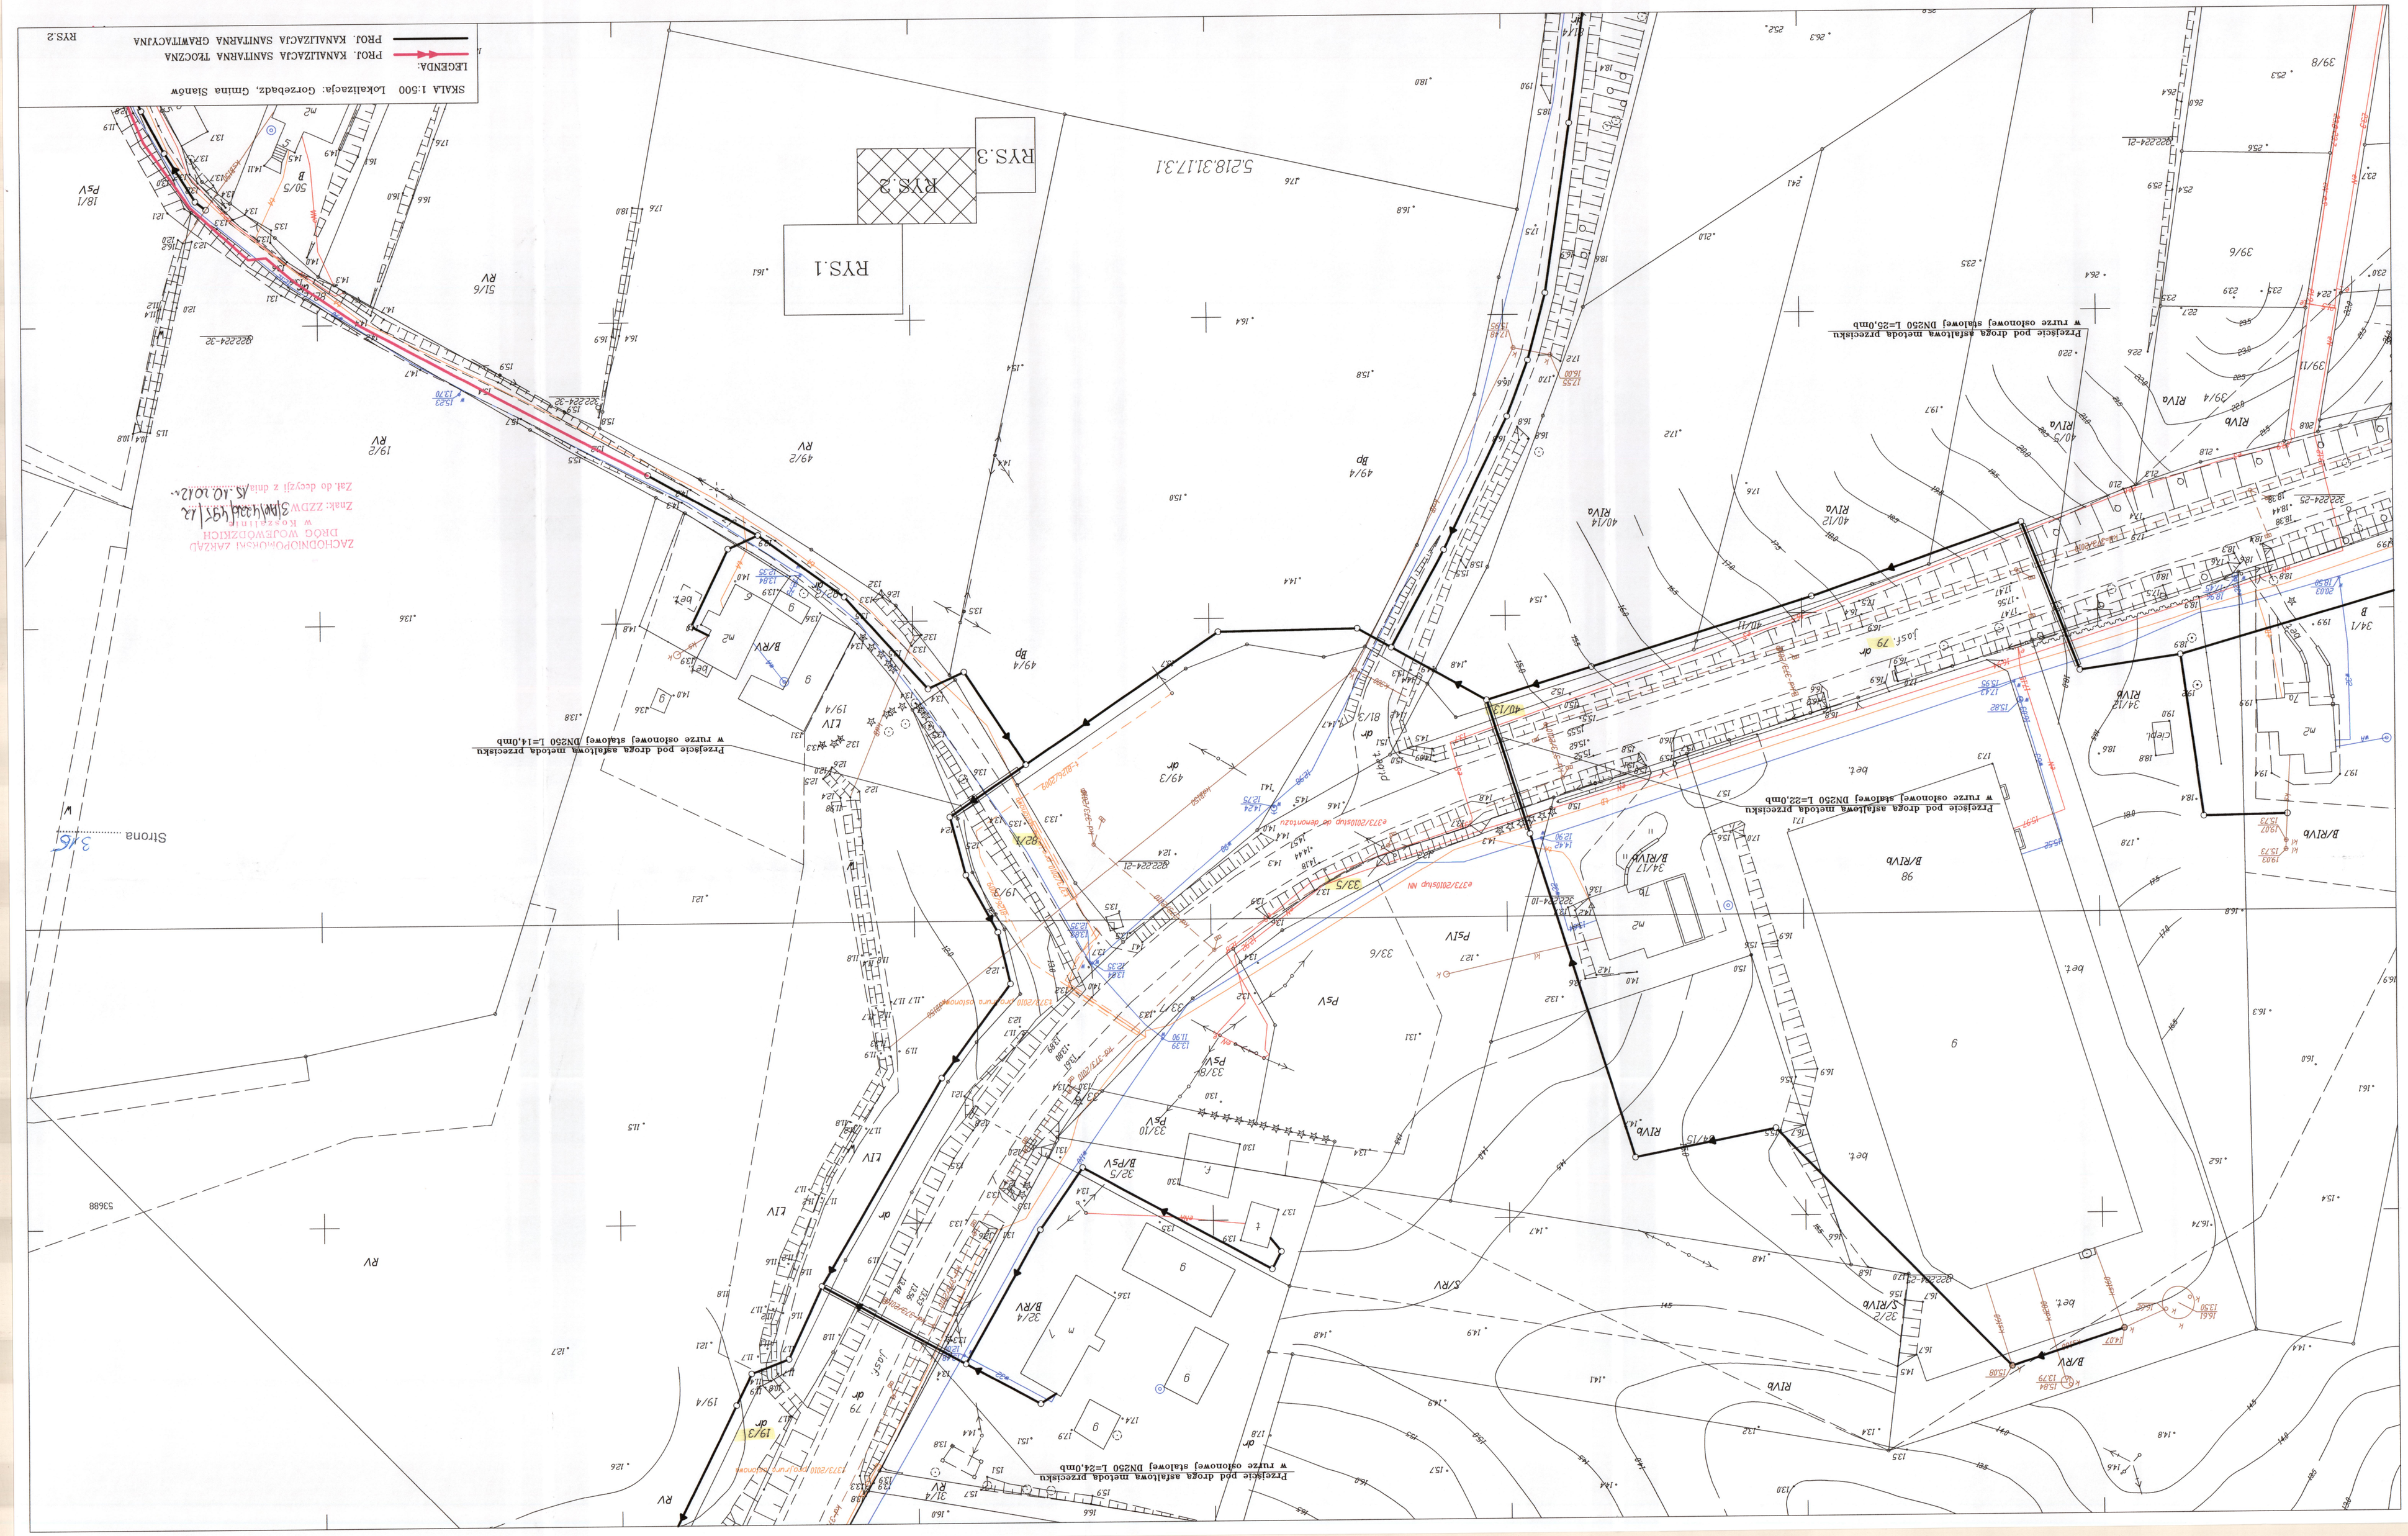
SKALA 1:500 Lokalizacja: Gorzebadz, Gmina Sianów
LEGENDA:
PROJ. KANALIZACJA SANITARNA TŁOCZNA
PROJ. KANALIZACJA SANITARNA GRAWITACYJNA
RYS.2
RYS.1
RYS.2
RYS.3
5.218.31.17.3.1
Przejście pod drogą asfaltową metodą przecisku w rurze osłonowej stalowej DN250 L=14,0mb
Przejście pod drogą asfaltową metodą przecisku w rurze osłonowej stalowej DN250 L=22,0mb
Przejście pod drogą asfaltową metodą przecisku w rurze osłonowej stalowej DN250 L=25,0mb
Przejście pod drogą asfaltową metodą przecisku w rurze osłonowej stalowej DN250 L=24,0mb
ZACHODNIOPOMORSKI ZARZĄD DRÓG WOJEWÓDZKICH w Koszalinie
Znak: ZZDW 3/IV/1439/497/12
Zał. do decyzji z dnia 15.10.2012r.
Strona 3/5