"BUDOWA KANALIZACJI SANITARNEJ W GMINIE SIANÓW – KANALIZACJA ZACHÓD"

zakres mapy: obr. Kędzierzyn

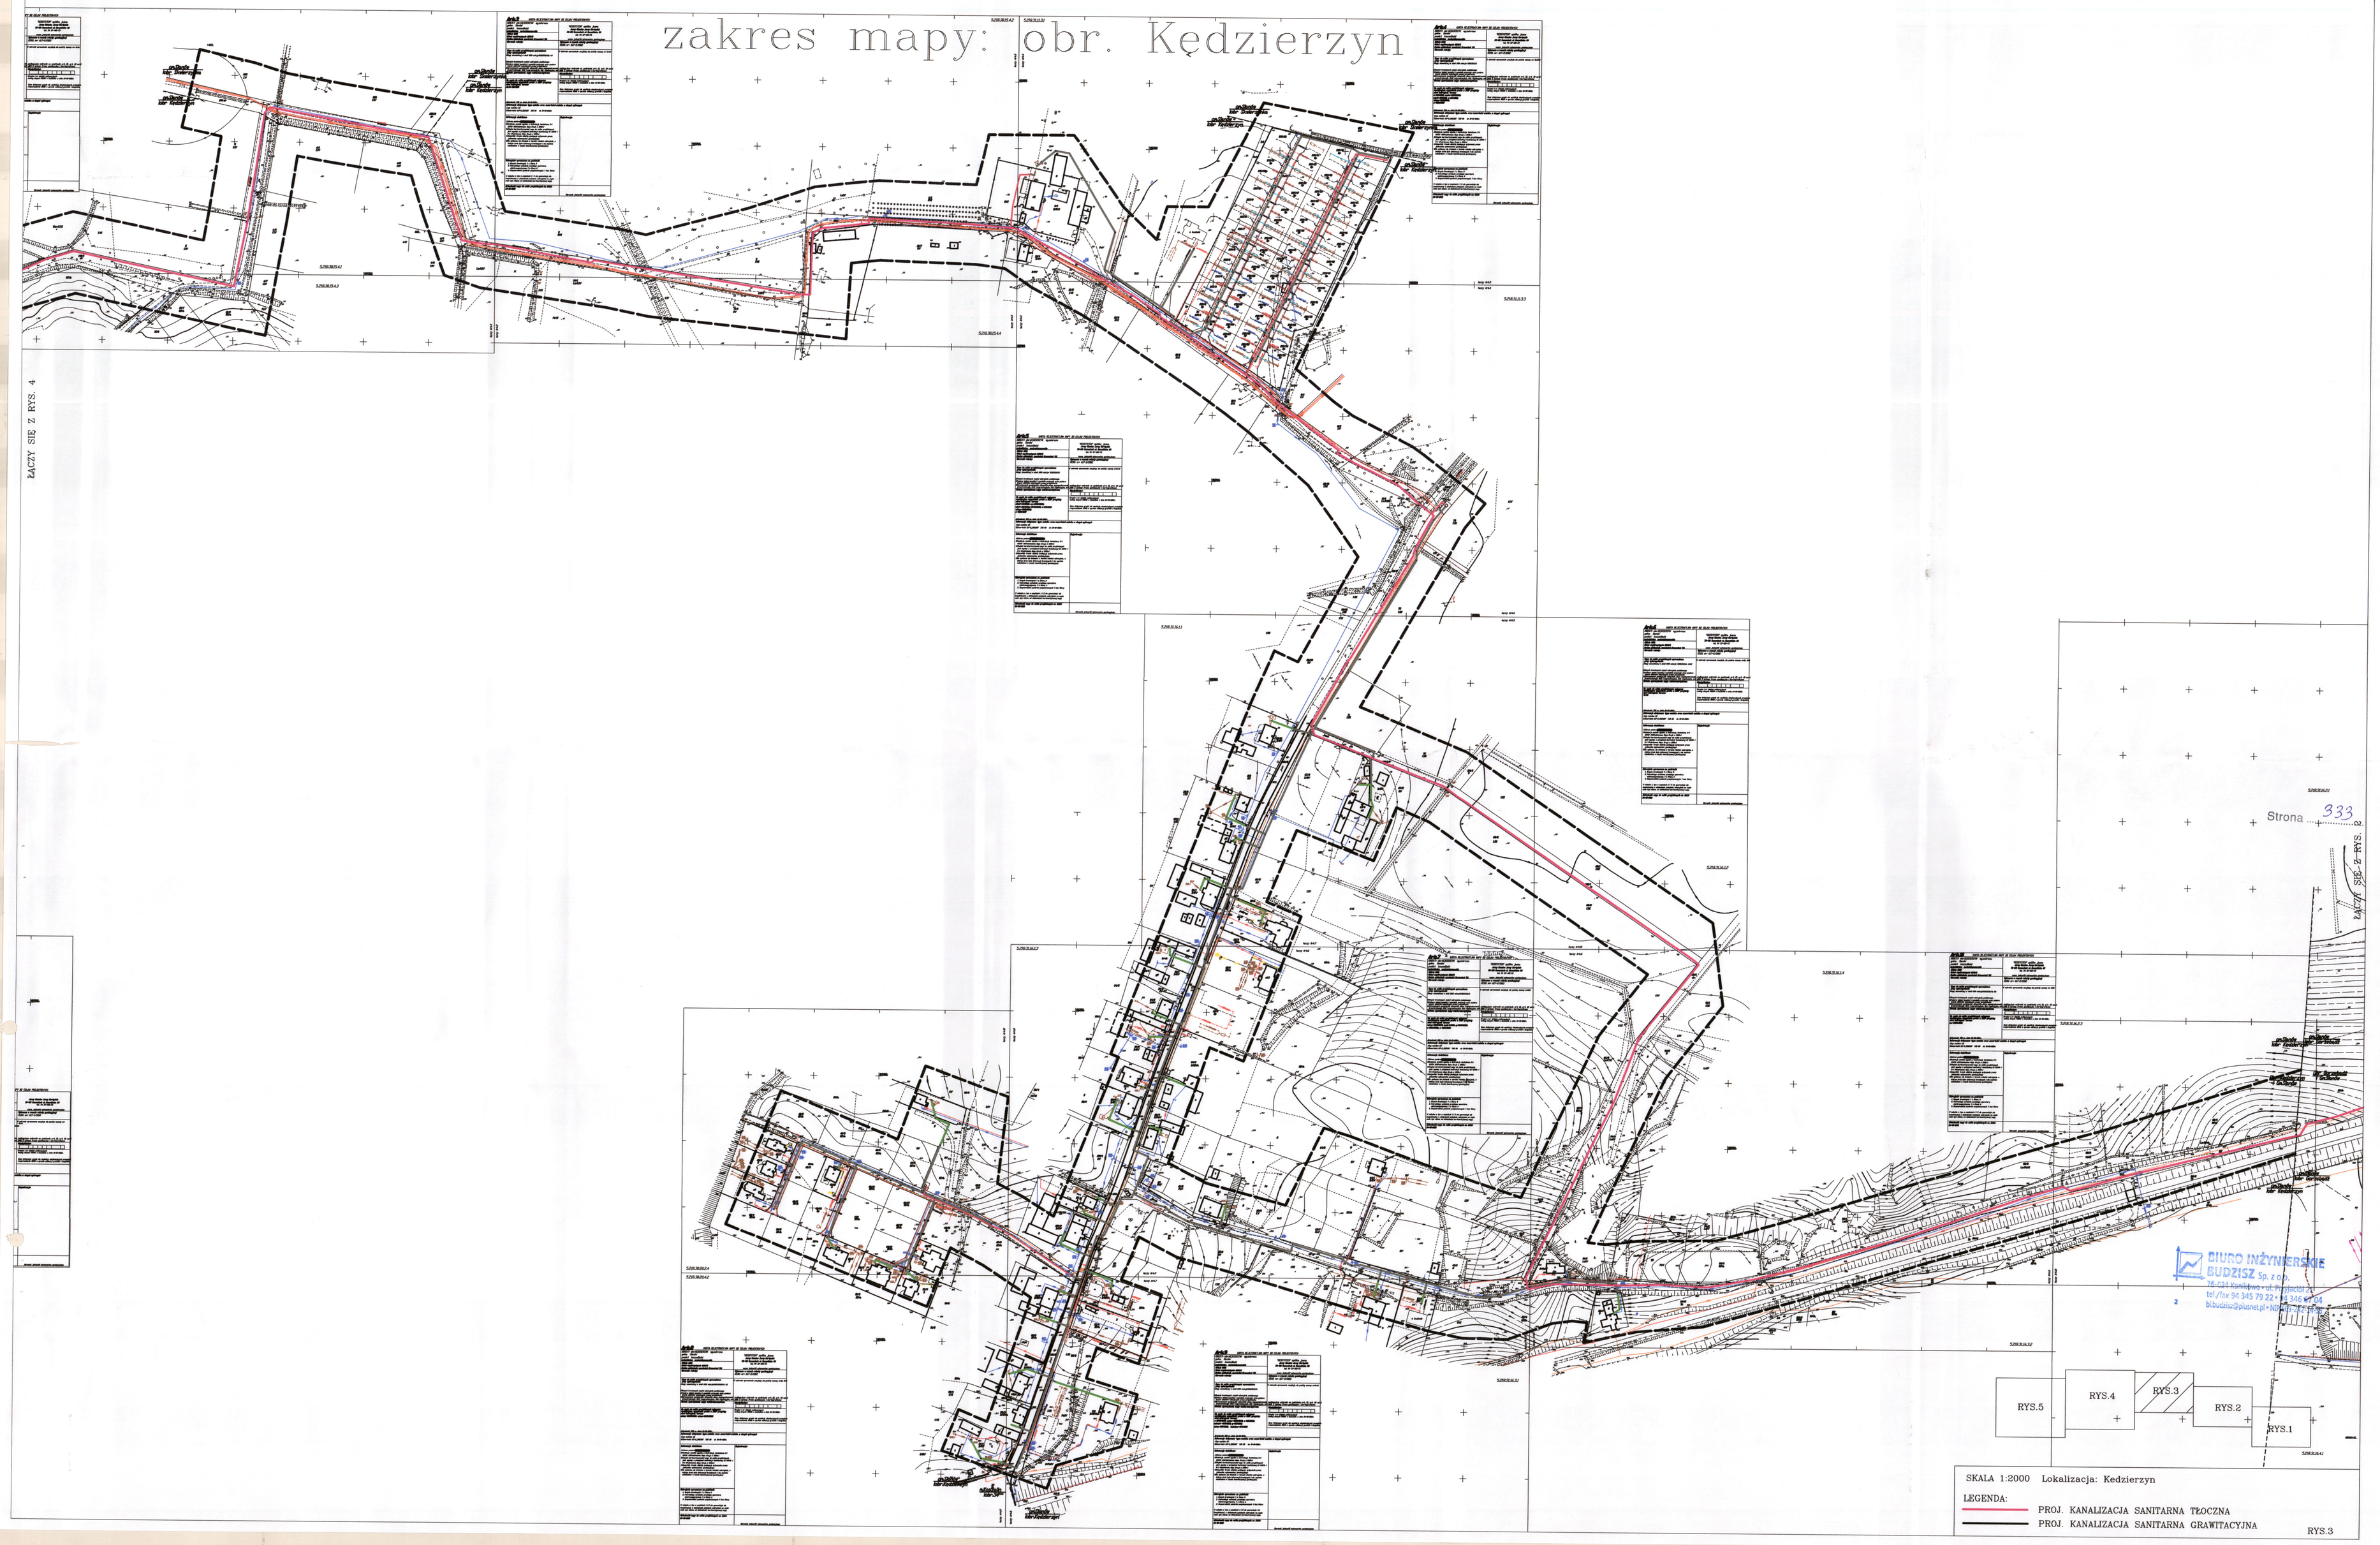

Strona 333

BIURO INŻYNIERSKIE BUDZISZ Sp. z o.o.
76-024 Koniecpolska • ul. Przyjaciół 2
tel./fax 94 345 79 22 • 94 346 67 04
bi.budzisz@plusnet.pl • NIP 9492 ...

SKALA 1:2000 Lokalizacja: Kedzierzyn

LEGENDA:

PROJ. KANALIZACJA SANITARNA TŁOCZNA

PROJ. KANALIZACJA SANITARNA GRAWITACYJNA

RYS.3