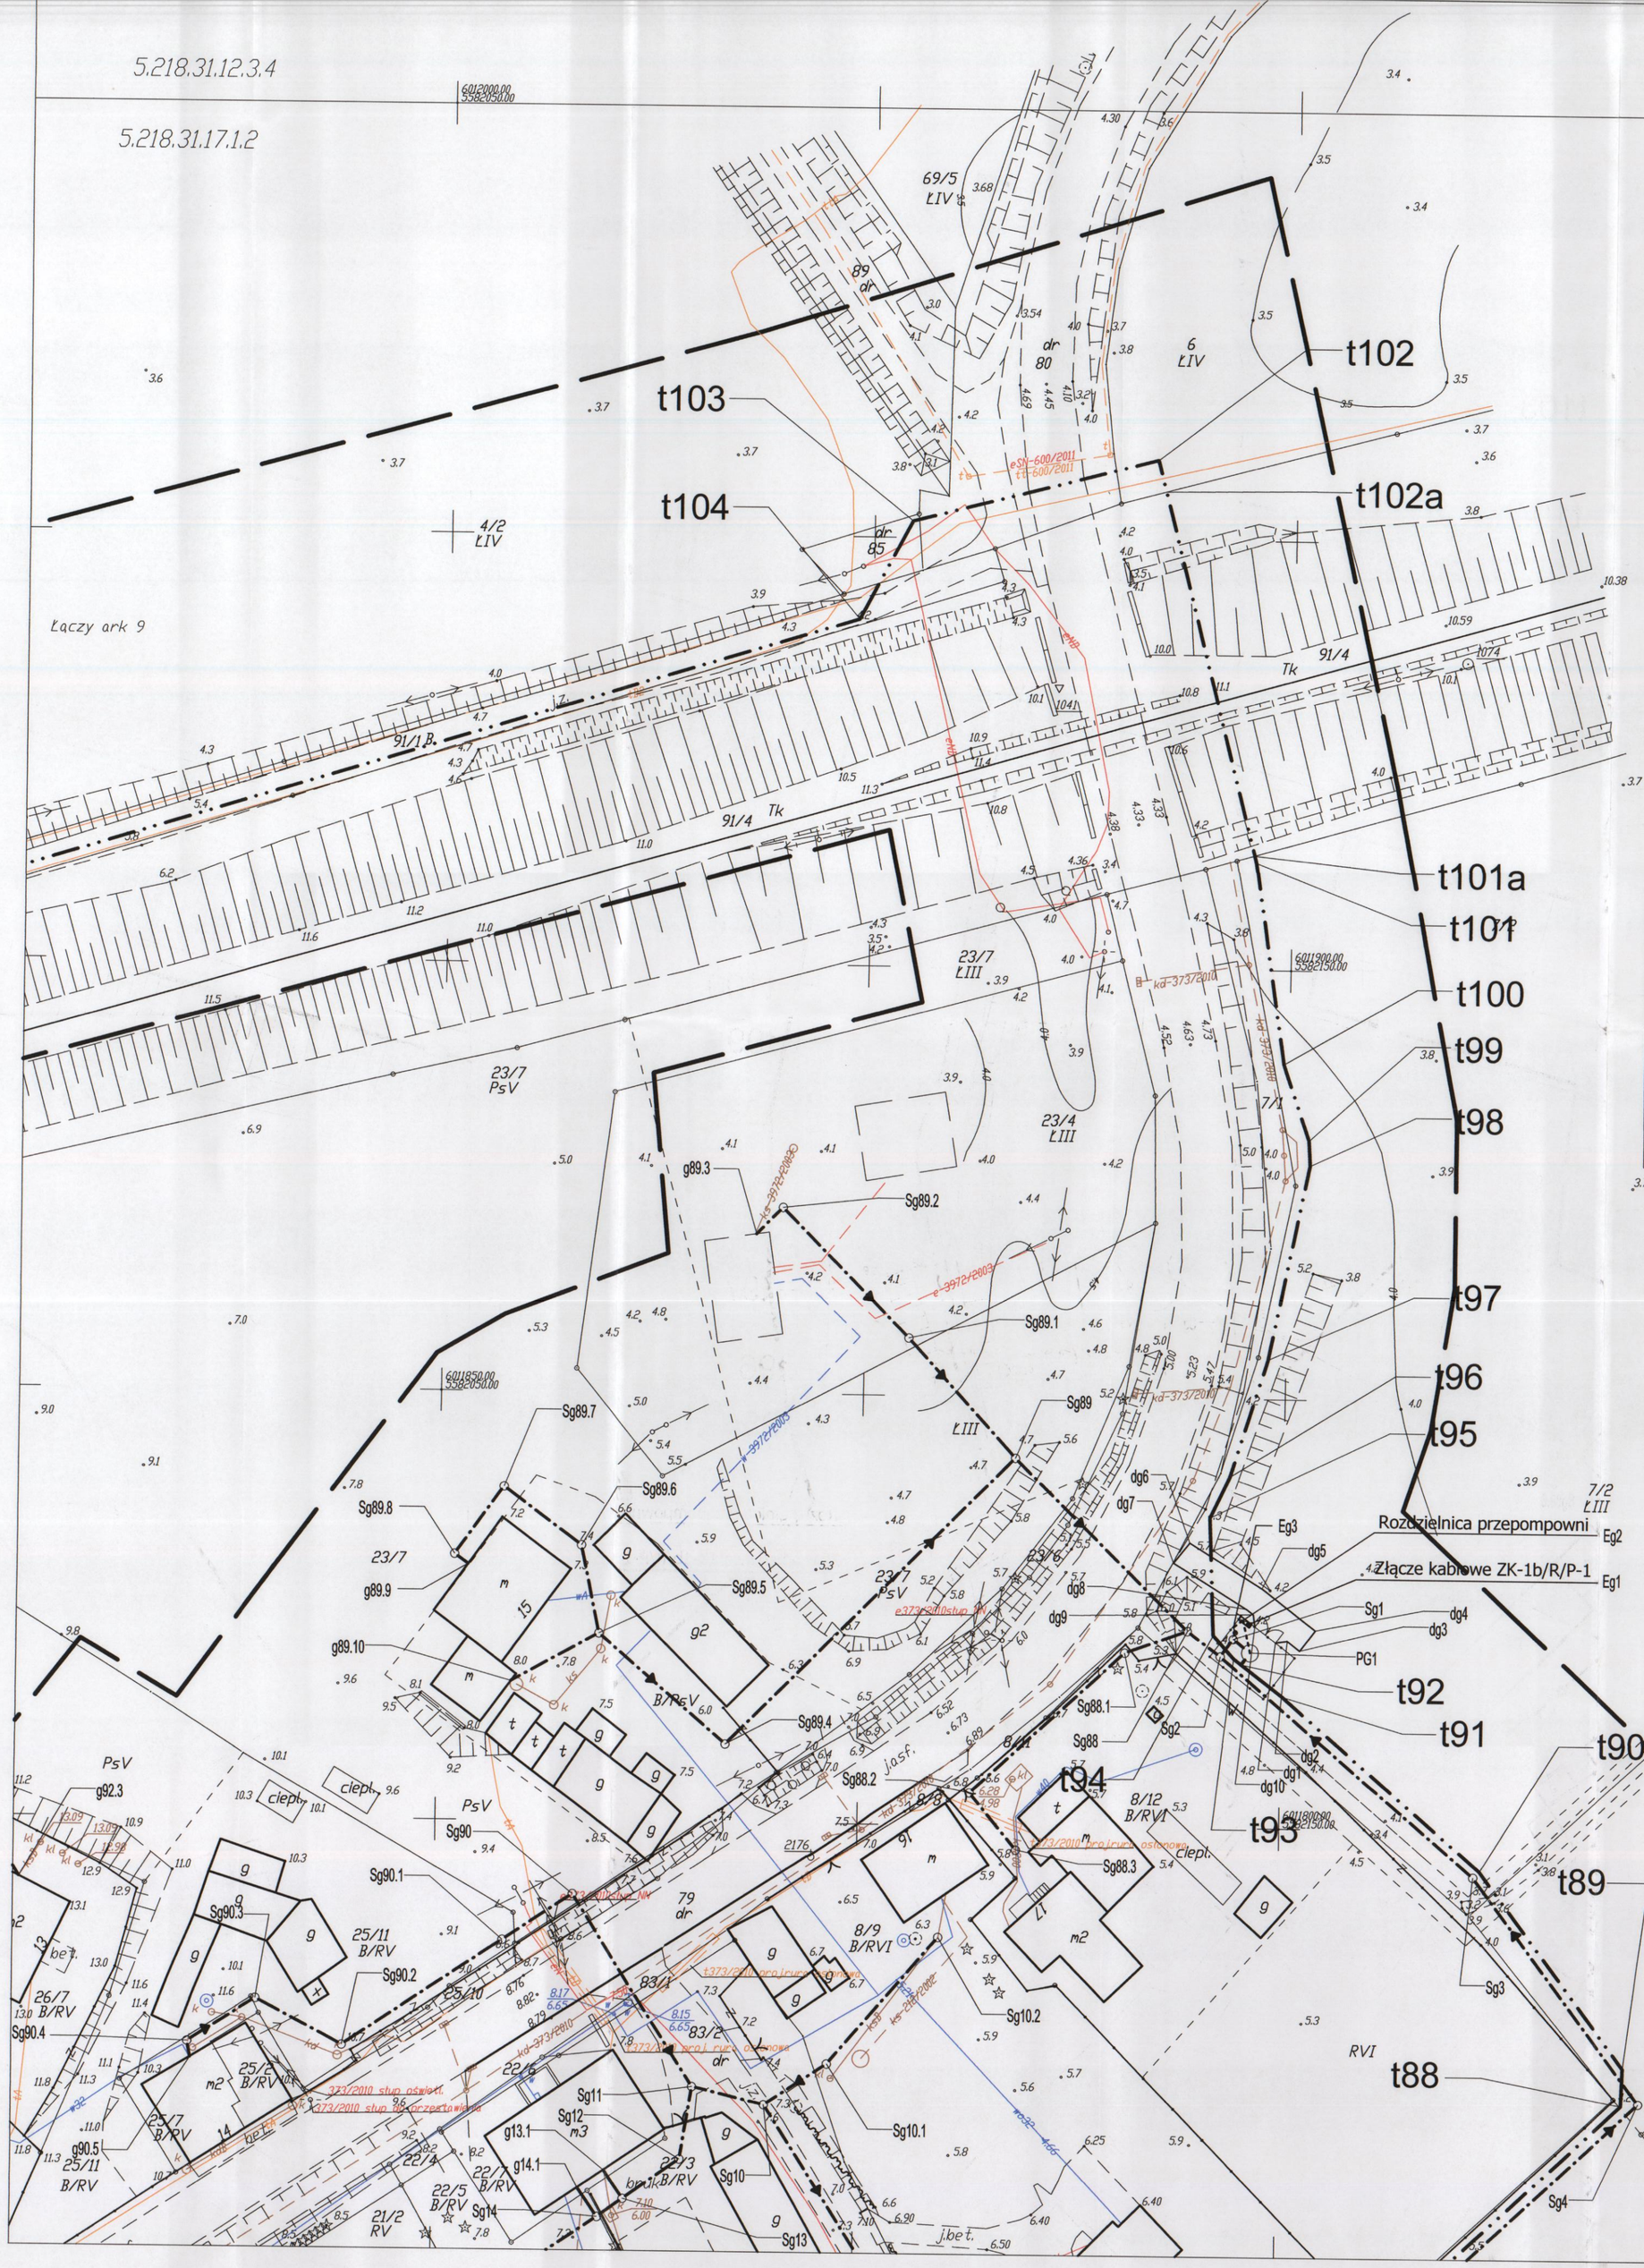

ARK 8 KARTA REJESTRACYJNA MAPY DO CELÓW PROJEKTOWYCH

OBIEKT: obr. GORZEBĄDŹ wg. zakresu
gmina Sianów
powiat koszaliński
województwo zachodniopomorskie

SKALA: 1:500
Układ współrzędnych: 2000/5
Poziom odniesienia wysokości Kronsztad '86

Kierownik roboty:

Mapę do celów projektowych sporządzono przy wykorzystaniu:
1. Mapy zasadniczej w skali 1:500 sekcje: 5.218.31.12.3.4, 5.218.31.17.1.2
2. Danych branżowych części uzbrojenia podziemnego
3. Pomiaru zieleni wysokiej i pomników przyrody oraz pomiaru innych obiektów wskazanych przez projektanta
4. Opracowanych geodezyjnie elementów planu zagospodarowania przestrzennego (linie rozgraniczające, linie regulacyjne, osie

Metoda sporządzenia mapy: wektorowa/cyfrowa

Na mapie do celów projektowych wykazano następujące uzgodnione przez z ZUDP projekty sieci uzbrojenia terenu:
- ks,w-3972/2003
- kd,e,t-373/2010
- eSN,tt-600/2011

Aktualność ZUD na dzień 01-10-2012r.

Jerzy Cieszko Jerzy Martyniuk
78-400 Szczecinek ul. Koszalińska 89
tel. 94 37-405-73
nazwa jednostki wykonawstwa geodezyjnego

Wykonano w ranach roboty geodezyjnej:
KERG nr: 617-3/2012

W zakresie opracowania znajdują się punkty osnowy nr: 1074

podlegające ochronie na podstawie art. 15, art. 48 ust. 1 pkt. 3 ustawy Prawo geodezyjne i kartograficzne

Identyfikator:

Granice i nr działek ewidencyjnych według danych PODGiK w Koszalinie z dnia: 25-09-2012r.

Dane dotyczące granic nie spełniają obowiązujących przepisów rozporządzenia MRRiB w sprawie ewidencji gruntów i budynków

Informacje dotyczące typu nośnika oraz zawartości nośnika z danymi cyfrowymi:
1. Typ nośnika: CD
2. Zawartość: 617-3_2012.DXF 7.08 MB dn 02-10-2012r.

Informacje dodatkowe:
1. Zakres pomiaru: ——
2. Redakcja znaków zgodna z instrukcją techniczną K-1 (1979) /K1(Podstawowa Mapa Kraju z 1998r.)
3. Stopień kartometryczności mapy do celów projektowych jest zgodny z przepisami instrukcji technicznej K1 (1979) / K-1 (Podstawowa Mapa Kraju z 1998r.)
4. Wszystkie trwałe obiekty podlegają wytyczeniu przez jednostkę wykonawstwa geodezyjnego
5. Nie wyklucza się istnienia w terenie również uzbrojenia, o którym brak było informacji branżowych i nie zostało odnalezione w czasie inwentaryzacji geodezyjnej

Rejestracja:

Uzbrojenie opracowano na podstawie
1. Danych branżowych ? z literą B
2. Pośredniego ustalenia przebiegu aparaturą elektromagnetyczną ? z literą A
3. Bezpośrednich pomiarów powykonawczych ? bez litery

W związku z tym w częściach 1 i 2 nie gwarantuje się kompletności, a dokładność położenia uzbrojenia na mapie może być niższa od dokładności kartometrycznej mapy.

Aktualność mapy do celów projektowych na dzień: 25-09-2012r

GEODETA
mgr inż. Jerzy Martyniuk
Nr uprawnień 2193
Kierownik jednostki wykonawstwa geodezyjnego

Strona 433

STAROSTA KOSZALIŃSKI
ZESPÓŁ UZGADNIANIA DOKUMENTACJI PROJEKTOWEJ
W KOSZALINIE

Gazociąg [illegible] uzgodniony pismem z dnia 17.[illegible] 2005 r. znak [illegible] kategoryczne [illegible] 2 m od osi gazociągu, [illegible] 2 m od osi gazociągu, [illegible] 40 m od osi gazociągu, [illegible] 40 m od osi gazociągu, sieć kan. sanitarnej grawitacyjnej i kan. tłocznej [illegible] 2 m od osi gazociągu, [illegible] 2 m od osi gazociągu, [illegible] 40 m od osi gazociągu, [illegible] 40 m od osi gazociągu,