


STAROSTA KOSZALIŃSKI
#45F04. UZGADNIANIE DOKUMENTACJI PROJEKTOWEJ
W KOSZALINIE


Krzysztof W. ...
mgr inż. ...

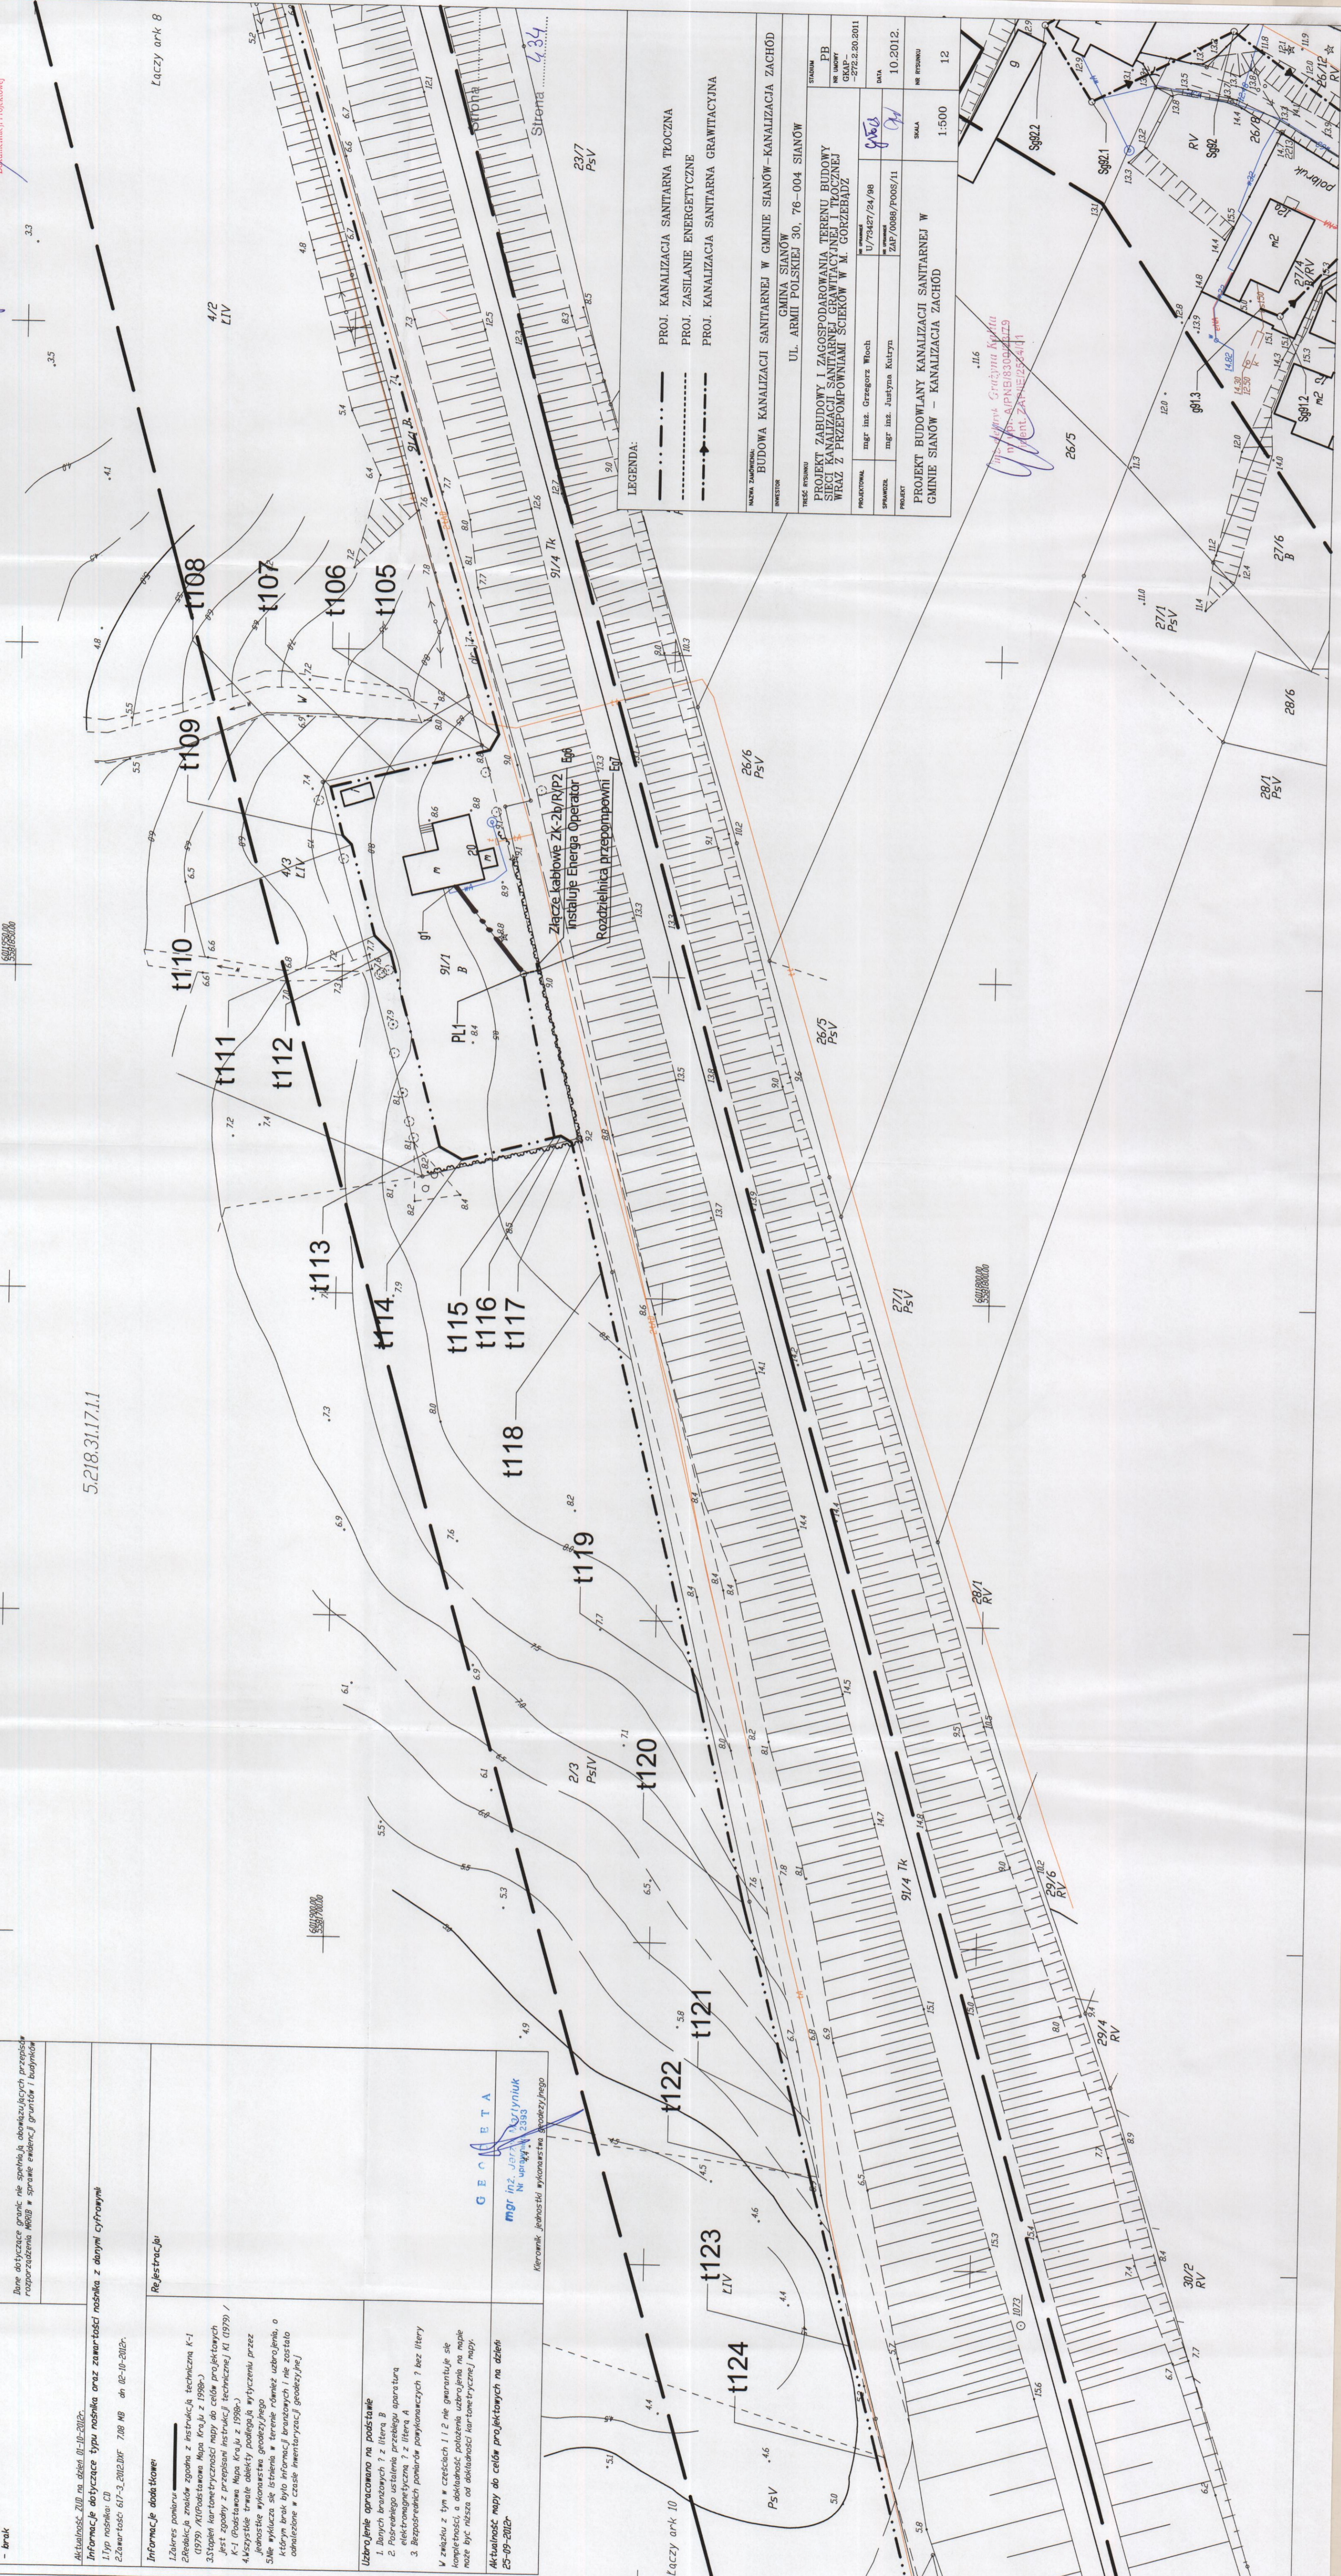

<p>Jerzy Daszko, Jerzy Martyniak 78-400 Szczeczek, ul. Koszalińska, 89 tel. 94 37-405-73</p> <p>nazwa jednostki wykonawstwa geodezyjnego KORG nr 617-3/2012</p> <p>W zakresie opracowania znajdują się punkty osnowy nr-023</p>	<p>Mapa do celów projektowych sporządzona przy wykorzystaniu: 1. 


REGISTRACJA

mgr inż. Jerzy Martyniak
Kierownik jednostki wykonawstwa geodezyjnego

GEODETA

mgr inż. Jerzy Martyniak
Kierownik jednostki wykonawstwa geodezyjnego

