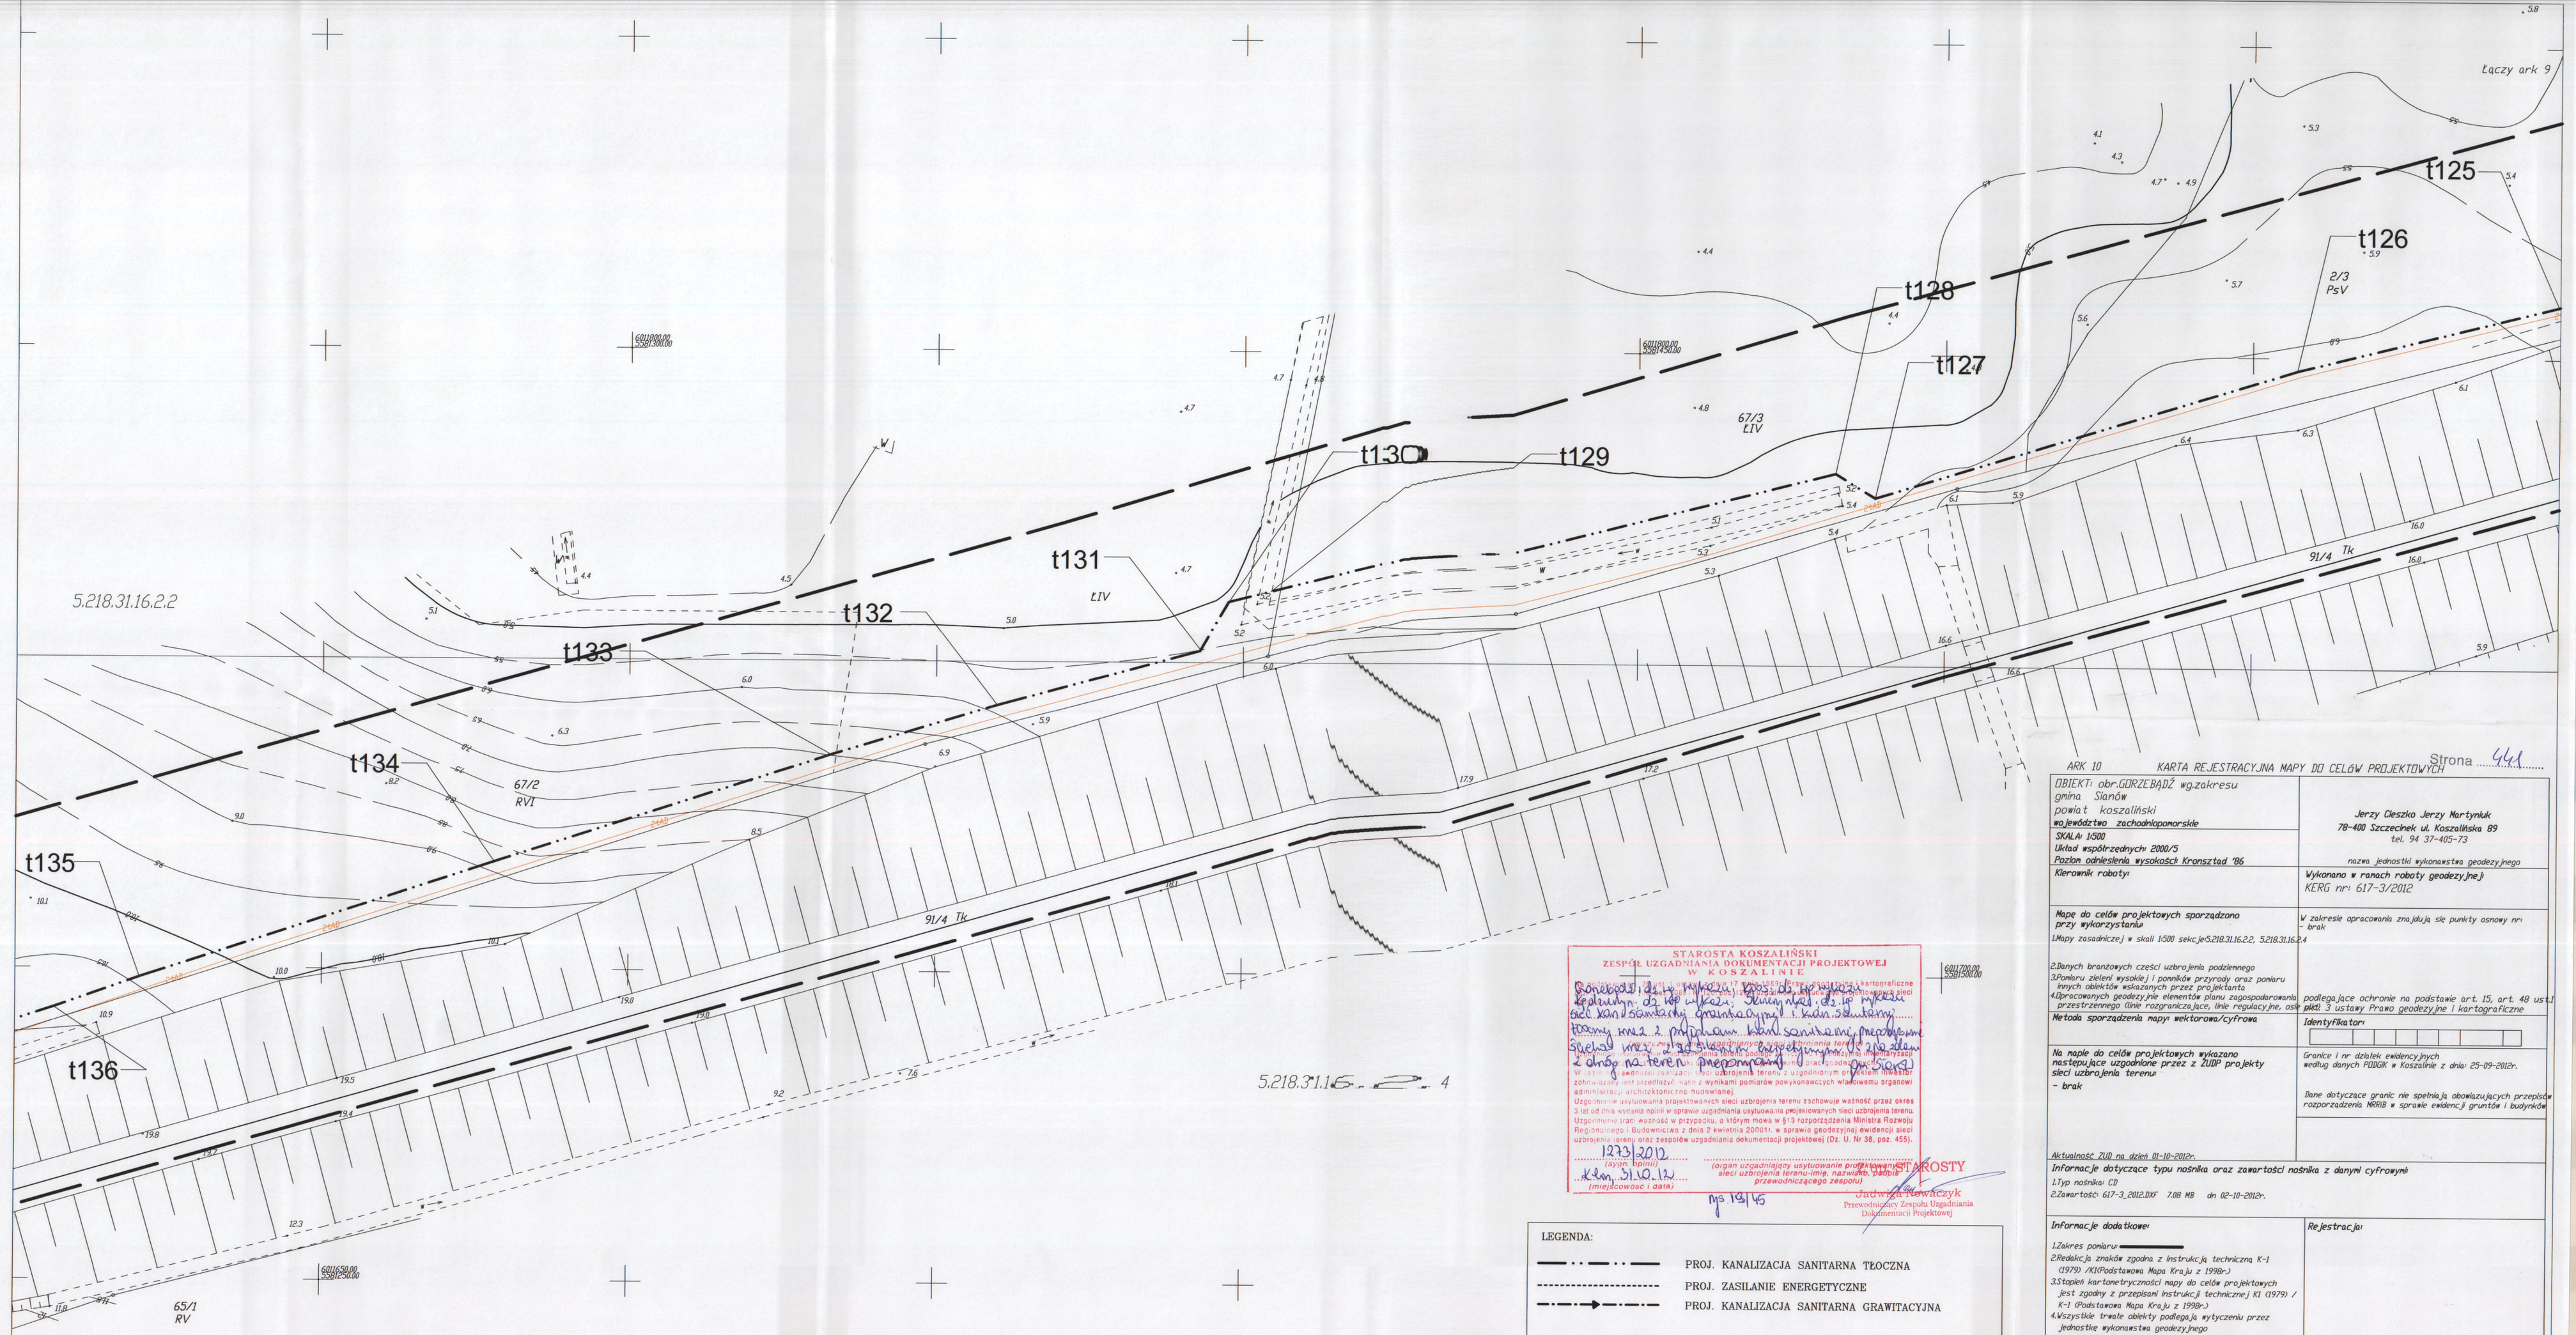

Strona 441

ARK 10 KARTA REJESTRACYJNA MAPY DO CELÓW PROJEKTOWYCH

OBIEKT: obr. GORZEBĄDŹ wg zakresu gmina Sianów powiat koszaliński województwo zachodniopomorskie	Jerzy Cieszko Jerzy Martyniuk 78-400 Szczecinek ul. Koszalińska 89 tel. 94 37-405-73
SKALA: 1:500 Układ współrzędnych: 2000/5 Poziom odniesienia wysokości: Kronsztad '86	nazwa jednostki wykonawstwa geodezyjnego
Kierownik roboty:	Wykonano w ramach roboty geodezyjnej: KERG nr: 617-3/2012
Mapa do celów projektowych sporządzono przy wykorzystaniu: 1.Mapy zasadniczej w skali 1:500 sekcje: 5.218.31.16.2.2, 5.218.31.16.2.4 2.Danych branżowych części uzbrojenia podziemnego 3.Pomiaru zieleni wysokiej i pomników przyrody oraz pomiaru innych obiektów wskazanych przez projektanta 4.Sprzecznych geodezyjnie elementów planu zagospodarowania przestrzennego linie rozgraniczające, linie regulacyjne, osie	W zakresie opracowania znajdują się punkty osnowy nr: - brak podlegające ochronie na podstawie art. 15, art. 48 ust.1 pkt 3 ustawy Prawo geodezyjne i kartograficzne
Metoda sporządzenia mapy: wektorowa/cyfrowa	Identyfikator:
Na mapie do celów projektowych wykazano następujące uzgodnione przez z ZUDP projekty sieci uzbrojenia terenu - brak	Granice i nr działek ewidencyjnych według danych PODGiK w Koszalinie z dnia: 25-09-2012r. Inne dotyczące granic nie spełniają obowiązujących przepisów rozporządzenia MRiRW w sprawie ewidencji gruntów i budynków
Aktualność ZUD na dzień: 01-10-2012r.	
Informacje dotyczące typu nośnika oraz zawartości nośnika z danymi cyfrowymi: 1.Typ nośnika: CD 2.Zawartość: 617-3_2012.DXF 7.88 MB dn: 02-10-2012r.	
Informacje dodatkowe: 1.Zakres pomiaru: —— 2.Redakcja znaków zgodna z instrukcją techniczną K-1 (1979) /Kl(Podstawowa Mapa Kraju z 1998r.) 3.Stopień kartometryczności mapy do celów projektowych jest zgodny z przepisami instrukcji technicznej K1 (1979) / K-1 (Podstawowa Mapa Kraju z 1998r.) 4.Wszystkie teren obiekty podlegają wytyczeniu przez jednostkę wykonawstwa geodezyjnego 5.Nie wyklucza się istnienia w terenie również uzbrojenia, o którym brak było informacji branżowych i nie zostało odnalezione w czasie inwentaryzacji geodezyjnej 3.6	Rejestracja:
Uzbrojenie opracowano na podstawie: 1. Danych branżowych ? z litera B 2. Podrzędnego ustalenia przebiegu aparatura elektromagnetyczną ? z litera A 3. Bezpośrednich pomiarów powykonawczych ? bez litery W związku z tym w częściach 1 i 2 nie gwarantuje się kompletności, a dokładność położenia uzbrojenia na mapie może być niższa od dokładności kartometrycznej mapy.	
Aktualność mapy do celów projektowych na dzień: 25-09-2012r.	GEODETA mgr inż. Jerzy Martyniuk Nr uprawnień 2393 Kierownik jednostki wykonawstwa geodezyjnego

STAROSTA KOSZALIŃSKI
ZESPÓŁ UZGADNIANIA DOKUMENTACJI PROJEKTOWEJ
W KOSZALINIE

Dokonano uzgodnienia w zakresie: sieci uzbrojenia terenu, kartograficznego, geodezyjnego, sieci dróg powiatowych, ochrony gruntów rolnych i leśnych, ochrony środowiska, ochrony przeciwpożarowej, sieci wód i ciepłowniczych, gminnej infrastruktury technicznej, ochrony zabytków, gminnej infrastruktury drogowej, ochrony przeciwpowodziowej