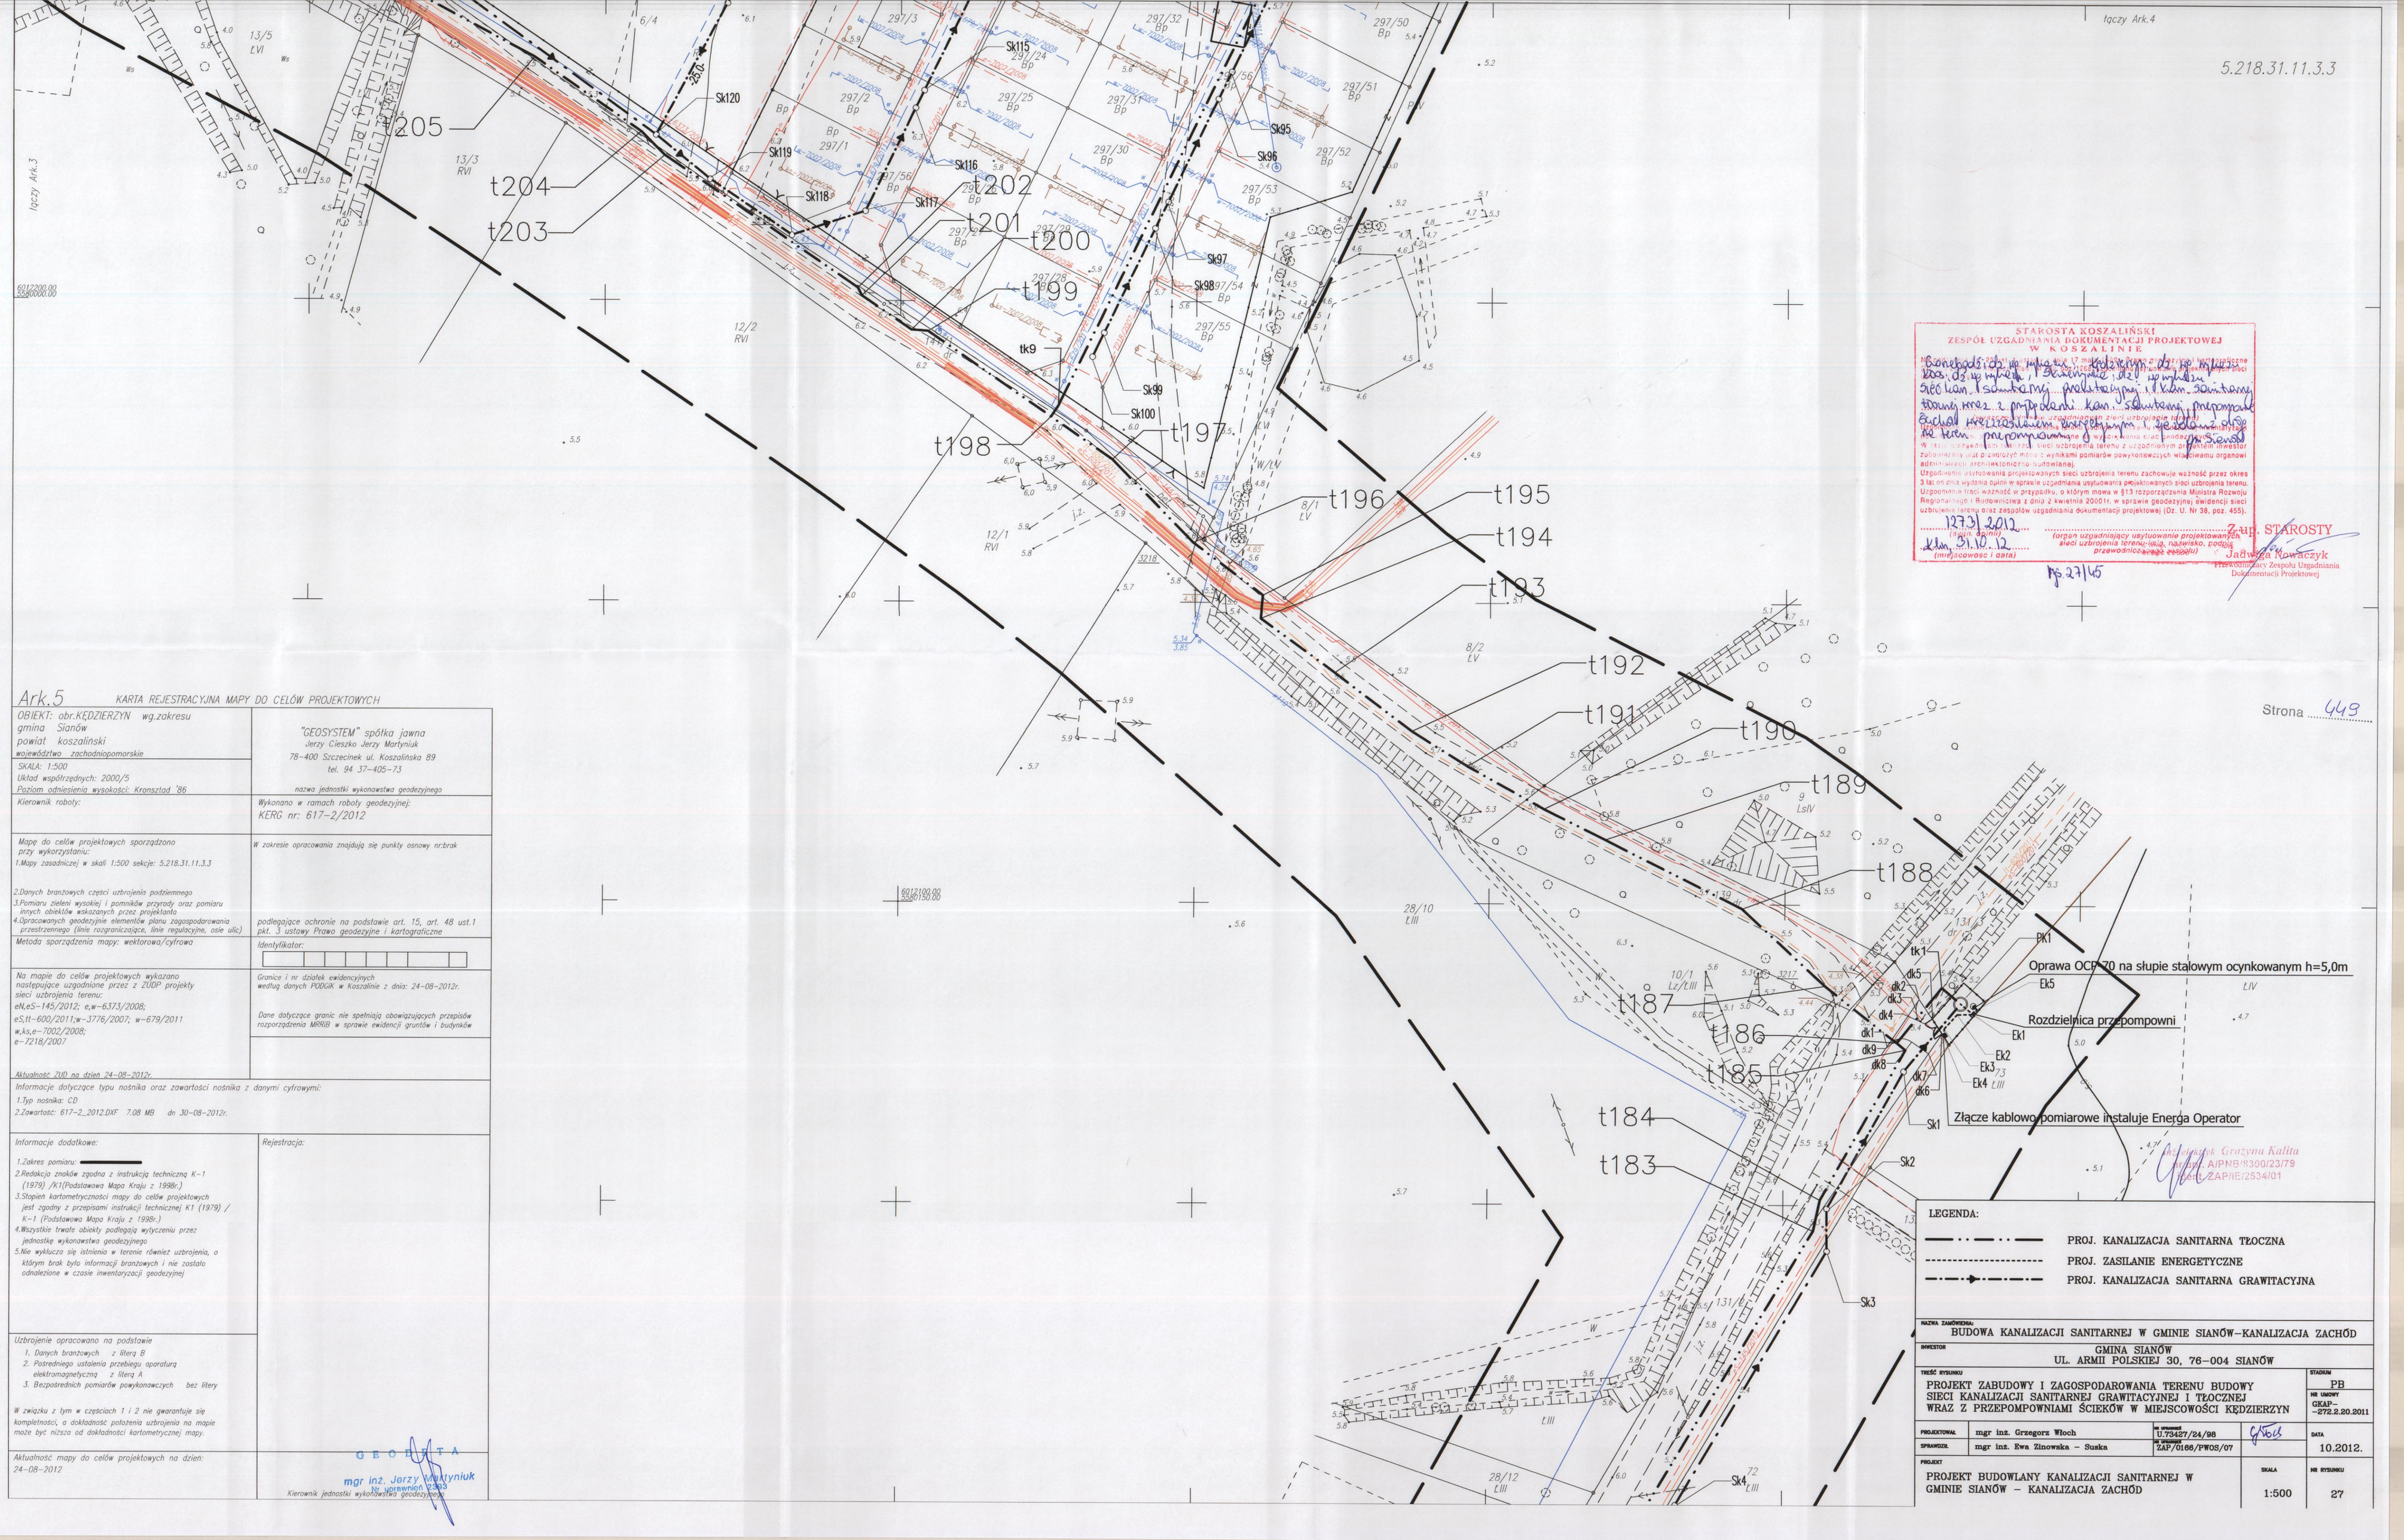
łączy Ark.4
5.218.31.11.3.3
łączy Ark.3
t205
t204
t203
t202
t201
t200
t199
t198
t197
t196
t195
t194
t193
t192
t191
t190
t189
t188
t187
t186
t185
t184
t183
Sk120
Sk119
Sk118
Sk117
Sk116
Sk115
Sk95
Sk96
Sk97
Sk98
Sk99
Sk100
tk9
Ek1
Ek2
Ek3
Ek4
Ek5
tk1
dk1
dk2
dk3
dk4
dk5
dk6
dk7
dk8
dk9
Sk1
Sk2
Sk3
Sk4
Oprawa OCP 70 na słupie stalowym ocynkowanym h=5,0m
Rozdzielnica przepompowni
Złącze kablowo pomiarowe instaluje Energa Operator
STAROSTA KOSZALIŃSKI
ZESPÓŁ UZGADNIANIA DOKUMENTACJI PROJEKTOWEJ
W KOSZALINIE
Zatwierdzono projekt budowlany z dn. 19.10.2012 r. budowy sieci kan. I sanitarny grawitacyjny i kan. sanitarny tłoczny wraz z przyłączami kan. sanitarny, przepompowni ścieków wraz z rurociągiem tłocznym i wszystkie obiekty na tych sieciach przedstawione na projekcie zagospodarowania terenu. Uzgodnienie dotyczy sieci uzbrojenia terenu z uzgodnionym przebiegiem inwestor zobowiązany jest przed robotami i wynikami pomiarów powykonawczych wystąpić do organów administracji architektoniczno budowlanej.
Uzgodnienie usytuowania projektowanych sieci uzbrojenia terenu zachowuje ważność przez okres 3 lat od dnia wydania opinii w sprawie uzgodnienia usytuowania projektowanych sieci uzbrojenia terenu. Uzgodnienie traci ważność w przypadku, o którym mowa w §13 rozporządzenia Ministra Rozwoju Regionalnego i Budownictwa z dnia 2 kwietnia 2001r. w sprawie geodezyjnej ewidencji sieci uzbrojenia terenu oraz zespołów uzgadniania dokumentacji projektowej (Dz. U. Nr 38, poz. 455).
12.10.2012
(miejscowość i data)
(organ uzgadniający usytuowanie projektowanych sieci uzbrojenia terenu oraz nazwisko, podpis przewodniczącego zespołu)
Zast. STAROSTY
Jadwiga Kowalczyk
Przewodniczący Zespołu Uzgadniania Dokumentacji Projektowej
Np 27/45
Strona 649
Ark.5 KARTA REJESTRACYJNA MAPY DO CELÓW PROJEKTOWYCH
OBIEKT: obr.KĘDZIERZYN wg.zakresu
gmina Sianów
powiat koszaliński
województwo zachodniopomorskie
SKALA: 1:500
Układ współrzędnych: 2000/5
Poziom odniesienia wysokości: Kronsztad '86
"GEOSYSTEM" spółka jawna
Jerzy Cieszko Jerzy Martyniuk
78-400 Szczecinek ul. Koszalińska 89
tel. 94 37-405-73
nazwa jednostki wykonawstwa geodezyjnego
Kierownik roboty:
Wykonano w ramach roboty geodezyjnej:
KERG nr: 617-2/2012
Mapa do celów projektowych sporządzono przy wykorzystaniu:
1.Mapy zasadniczej w skali 1:500 sekcje: 5.218.31.11.3.3
2.Danych branżowych części uzbrojenia podziemnego
3.Pomiaru zieleni wysokiej i pomników przyrody oraz pomiaru innych obiektów wskazanych przez projektanta
4.Opracowanych geodezyjnie elementów planu zagospodarowania przestrzennego (linie rozgraniczające, linie regulacyjne, osie ulic)
W zakresie opracowania znajdują się punkty osnowy nr:brak
podlegające ochronie na podstawie art. 15, art. 48 ust.1 pkt. 3 ustawy Prawa geodezyjne i kartograficzne
Metoda sporządzenia mapy: wektorowa/cyfrowa
Identyfikator:
Na mapie do celów projektowych wykazano następujące uzgodnione przez z ZUDP projekty sieci uzbrojenia terenu:
eN,eS-145/2012; e,w-6373/2008;
eS,tI-600/2011,w-3776/2007; w-679/2011
w,ks,e-7002/2008;
e-7218/2007
Granice i nr działek ewidencyjnych według danych PODGiK w Koszalinie z dnia: 24-08-2012r.
Dane dotyczące granic nie spełniają obowiązujących przepisów rozporządzenia MRRB w sprawie ewidencji gruntów i budynków
Aktualność ZUD na dzień 24-08-2012r.
Informacje dotyczące typu nośnika oraz zawartości nośnika z danymi cyfrowymi:
1.Typ nośnika: CD
2.Zawartość: 617-2_2012.DXF 7.08 MB dn 30-08-2012r.
Informacje dodatkowe:
1.Zakres pomiaru:
2.Redakcja znaków zgodna z instrukcją techniczną K-1 (1979) /K1(Podstawowa Mapa Kraju z 1998r.)
3.Stopień kartometryczności mapy do celów projektowych jest zgodny z przepisami instrukcji technicznej K1 (1979) / K-1 (Podstawowa Mapa Kraju z 1998r.)
4.Wszystkie trwałe obiekty podlegają wytyczeniu przez jednostkę wykonawstwa geodezyjnego
5.Nie wyklucza się istnienia w terenie również uzbrojenia, o którym brak było informacji branżowych i nie zostało odnalezione w czasie inwentaryzacji geodezyjnej
Rejestracja:
Uzbrojenie opracowano na podstawie
1. Danych branżowych z literą B
2. Pośredniego ustalenia przebiegu aparaturą elektromagnetyczną z literą A
3. Bezpośrednich pomiarów powykonawczych bez litery
W związku z tym w częściach 1 i 2 nie gwarantuje się kompletności, a dokładność położenia uzbrojenia na mapie może być niższa od dokładności kartometrycznej mapy.
Aktualność mapy do celów projektowych na dzień: 24-08-2012
GEODATA
mgr inż. Jerzy Martyniuk
Nr uprawnień 6303
Kierownik jednostki wykonawstwa geodezyjnego
LEGENDA:
PROJ. KANALIZACJA SANITARNA TŁOCZNA
PROJ. ZASILANIE ENERGETYCZNE
PROJ. KANALIZACJA SANITARNA GRAWITACYJNA
NAZWA ZAMÓWIENIA
BUDOWA KANALIZACJI SANITARNEJ W GMINIE SIANÓW-KANALIZACJA ZACHÓD
INWESTOR
GMINA SIANÓW
UL. ARMII POLSKIEJ 30, 76-004 SIANÓW
TREŚĆ RYSUNKU
PROJEKT ZABUDOWY I ZAGOSPODAROWANIA TERENU BUDOWY SIECI KANALIZACJI SANITARNEJ GRAWITACYJNEJ I TŁOCZNEJ WRAZ Z PRZEPOMPOWNIAMI ŚCIEKÓW W MIEJSCOWOŚCI KĘDZIERZYN
STADIUM PB
NR UMOWY GKAP-272.2.20.2011
PROJEKTOWAŁ mgr inż. Grzegorz Włoch
UPRAWNIENIA U.7345?/24/98
SPRAWDZIŁ mgr inż. Ewa Zinowska - Suska
UPRAWNIENIA ZAP/0166/PWOS/07
DATA 10.2012.
PROJEKT
PROJEKT BUDOWLANY KANALIZACJI SANITARNEJ W GMINIE SIANÓW - KANALIZACJA ZACHÓD
SKALA 1:500
NR RYSUNKU 27
Urszula Grażyna Kalita
A/PWOS/300/23/79
ZAP/IE/2534/01