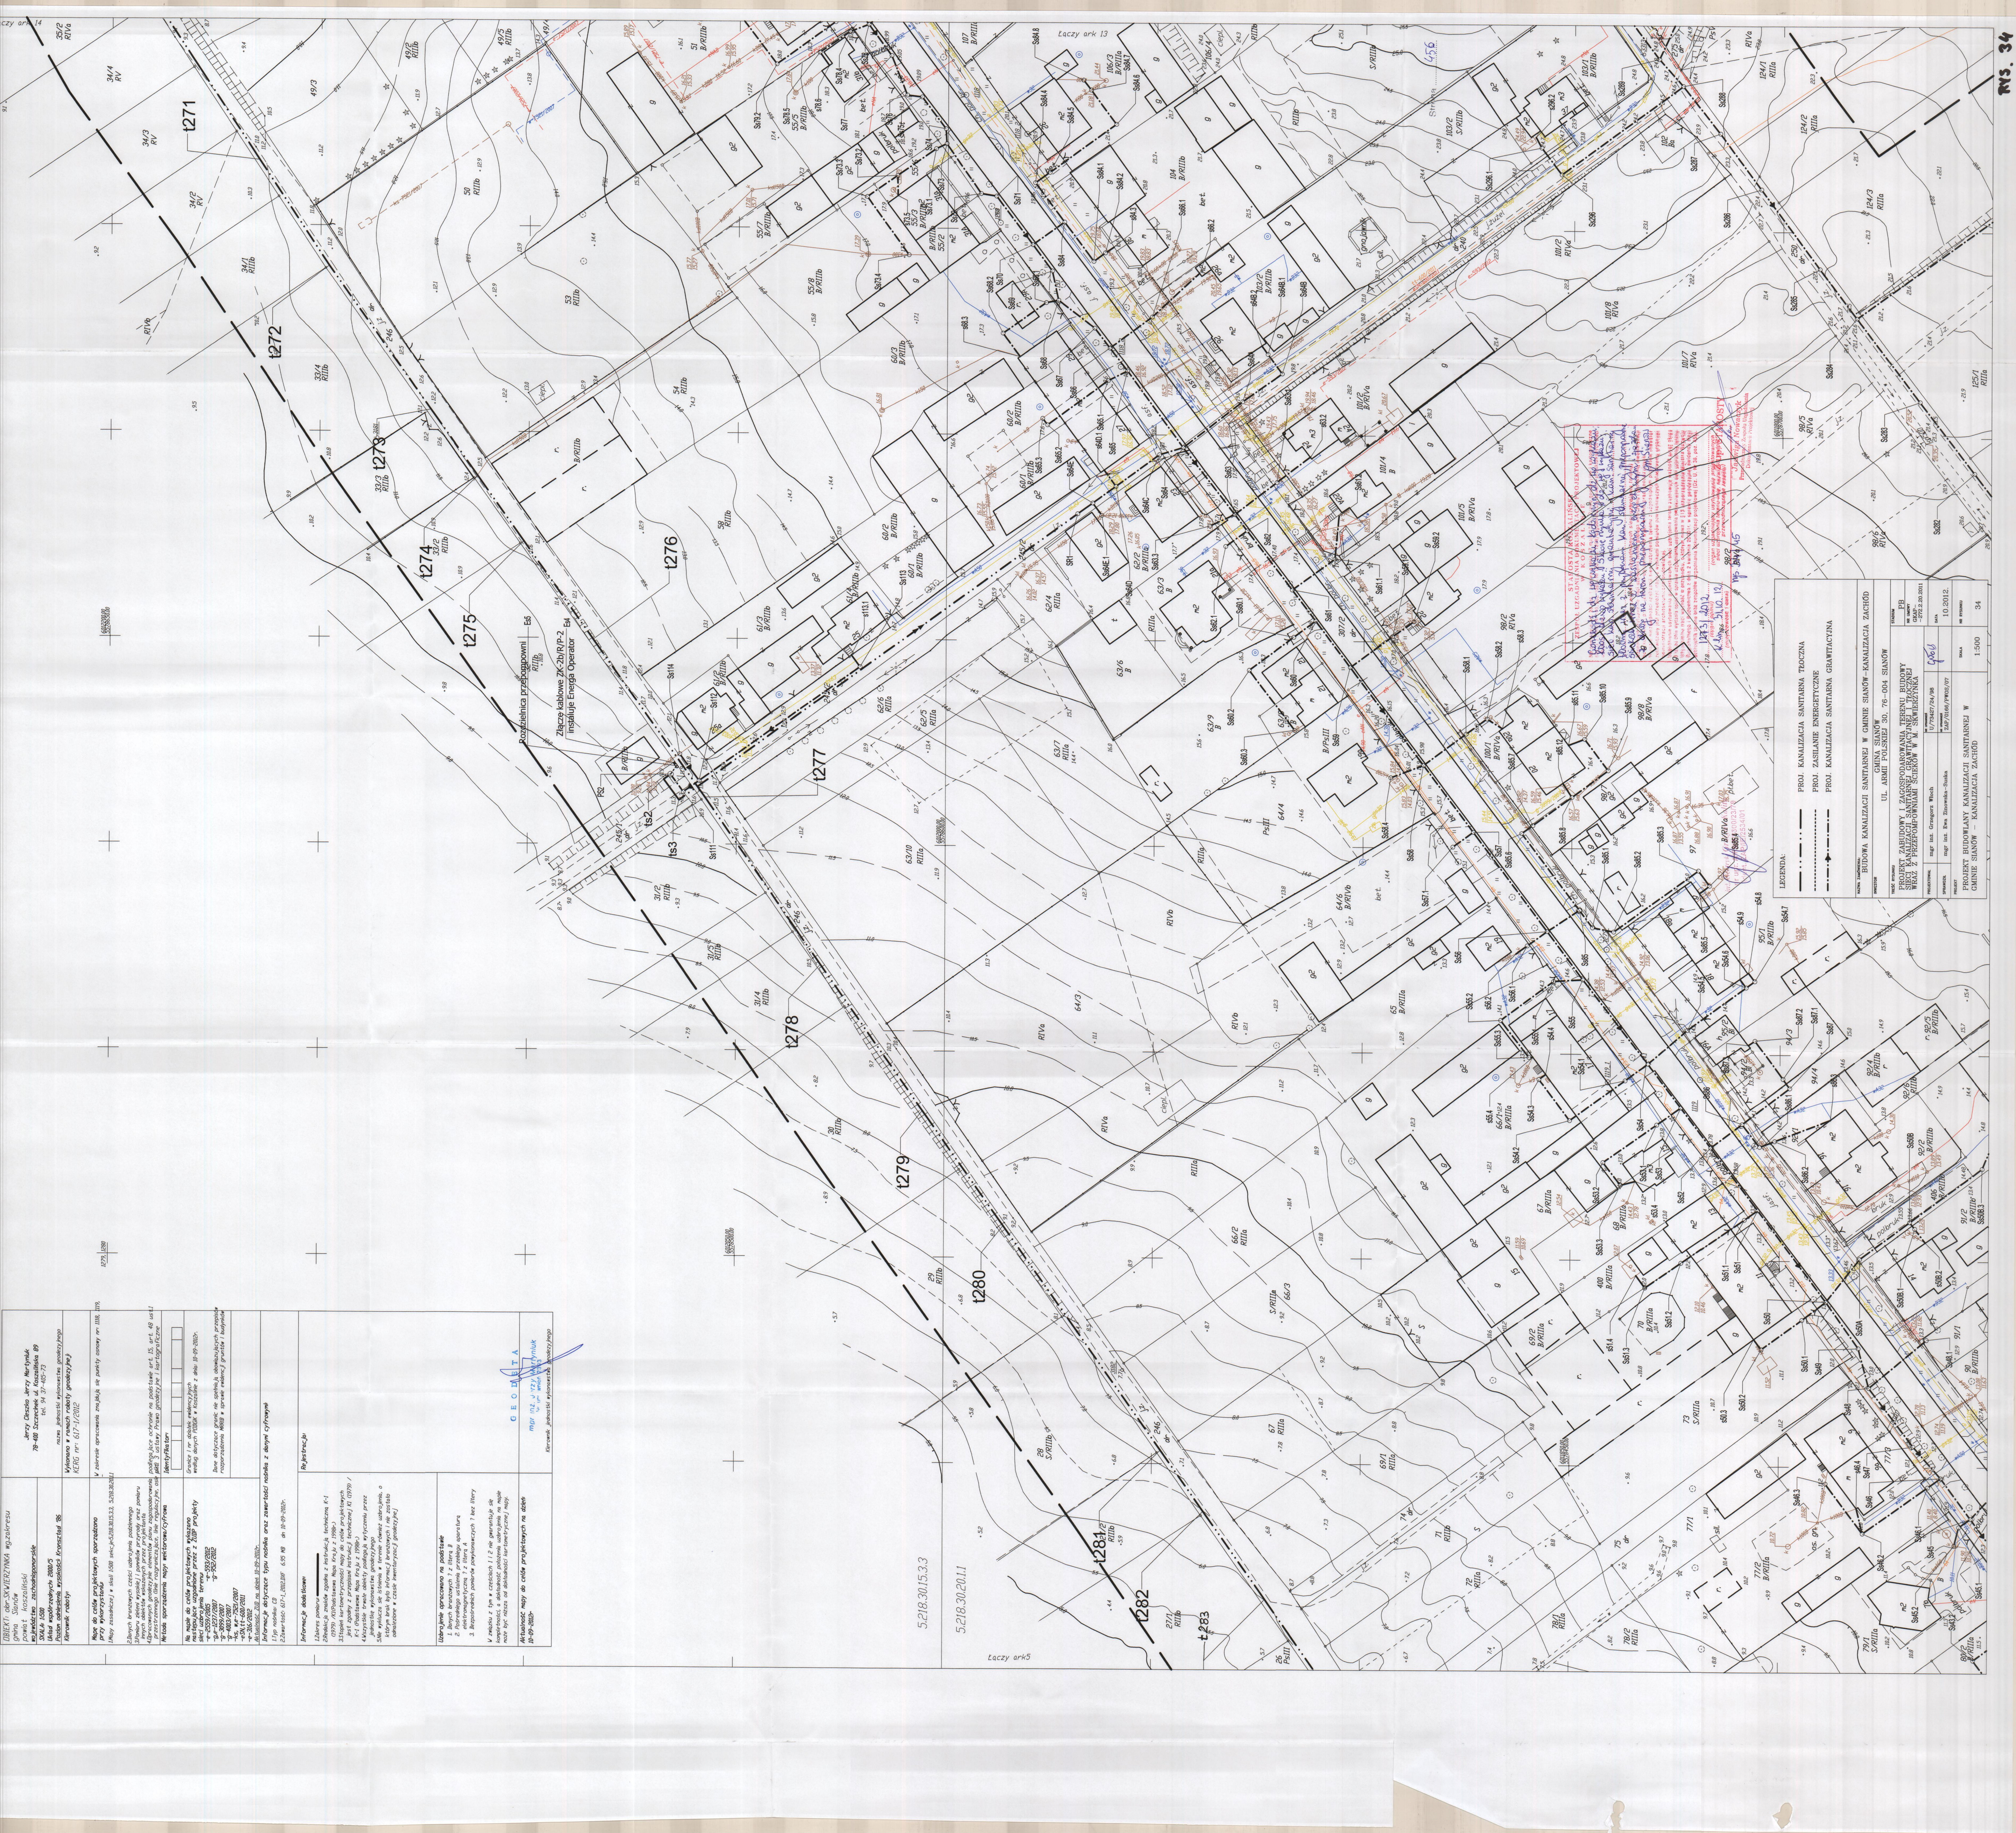

RYS. 34
LEGENDA:
PROJ. KANALIZACJA SANITARNA TŁOCZNA
PROJ. ZASILANIE ENERGETYCZNE
PROJ. KANALIZACJA SANITARNA GRAWITACYJNA
NAZWA ZAMÓWIENIA: BUDOWA KANALIZACJI SANITARNEJ W GMINIE SIANÓW-KANALIZACJA ZACHÓD
INWESTOR: GMINA SIANÓW UL. ARMII POLSKIEJ 30, 76-004 SIANÓW
TREŚĆ RYSUNKU: PROJEKT ZABUDOWY I ZAGOSPODAROWANIA TERENU BUDOWY SIECI KANALIZACJI SANITARNEJ GRAWITACYJNEJ I TŁOCZNEJ WRAZ Z PRZEPOMPOWNIAMI ŚCIEKÓW W M. SKWIERZYNKA
STADIUM: PB
NR UMOWY: GKAP-272.2.20.2011
PROJEKTOWAŁ: mgr inż. Grzegorz Włoch
NR UPRAWNIEŃ: U/73427/24/98
SPRAWDZIŁ: mgr inż. Ewa Zinowska-Suska
NR UPRAWNIEŃ: ZAP/0166/PWOS/07
DATA: 10.2012.
PROJEKT: PROJEKT BUDOWLANY KANALIZACJI SANITARNEJ W GMINIE SIANÓW - KANALIZACJA ZACHÓD
SKALA: 1:500
NR RYSUNKU: 34
STAROSTA KOSZALIŃSKI
ZESPÓŁ UZGADNIANIA DOKUMENTACJI PROJEKTOWEJ
W KOSZALINIE
1273/2012
31.10.12
Jadwiga Nowaczyk
Przewodnicząca Zespołu Uzgadniania Dokumentacji Projektowej
Łączy ark 14
Łączy ark 13
Łączy ark5
Rozdzielnica przepompowni
Złącze kablowe ZK-2b/R/P-2 instaluje Energa Operator
5.218.30.15.3.3
5.218.30.20.1.1
OBIEKT: obr.SKWIERZYNKA wg.zakresu
gmina Sianów
powiat koszaliński
województwo zachodniopomorskie
SKALA: 1:500
Układ współrzędnych 2000/5
Poziom odniesienia wysokości Kronsztad '86
Kierownik roboty:
Jerzy Cieszko Jerzy Martyniuk
78-400 Szczecinek ul. Koszalińska 89
tel. 94 37-405-73
nazwa jednostki wykonawstwa geodezyjnego
Wykonano w ramach roboty geodezyjnej
KERG nr: 617-1/2012
Mapę do celów projektowych sporządzono przy wykorzystaniu
1.Mapy zasadniczej w skali 1:500 sekcje:5.218.30.15.3.3, 5.218.30.20.1.1
2.Danych branżowych części uzbrojenia podziemnego
3.Pomiaru zieleni wysokiej i pomników przyrody oraz pomiaru innych obiektów wskazanych przez projektanta
4.Opracowanych geodezyjnie elementów planu zagospodarowania przestrzennego (linie rozgraniczające, linie regulacyjne, osie ulic)
Metoda sporządzenia mapy: wektorowo/cyfrowa
W zakresie opracowania znajdują się punkty osnowy nr: 1118, 1119, 1279, 1280
podlegające ochronie na podstawie art. 15, art. 48 ust.1 pkt. 3 ustawy Prawo geodezyjne i kartograficzne
Identyfikator:
Na mapie do celów projektowych wykazano następujące uzgodnione przez z ZUDP projekty sieci uzbrojenia terenu:
-e-2559/2005 -e-593/2012
-g,e-1237/2007 -g-952/2012
-g-3899/2007
-g-4003/2007
-ks, w,e-7521/2007
-eSN,tt-600/2011
-e-316/2012
Aktualność ZUD na dzień 10-09-2012r.
Granice i nr działek ewidencyjnych według danych PODGiK w Koszalinie z dnia: 10-09-2012r.
Dane dotyczące granic nie spełniają obowiązujących przepisów rozporządzenia MRRiB w sprawie ewidencji gruntów i budynków
Informacje dotyczące typu nośnika oraz zawartości nośnika z danymi cyfrowymi
1.Typ nośnika: CD
2.Zawartość: 617-1_2012.DXF 6.95 MB dn 10-09-2012r.
Informacje dodatkowe:
1.Zakres pomiaru:
2.Redakcja znaków zgodna z instrukcją techniczną K-1 (1979) /K1(Podstawowa Mapa Kraju z 1998r.)
3.Stopień kartometryczności mapy do celów projektowych jest zgodny z przepisami instrukcji technicznej K1 (1979) / K-1 (Podstawowa Mapa Kraju z 1998r.)
4.Wszystkie trwałe obiekty podlegają wytyczeniu przez jednostkę wykonawstwa geodezyjnego
5.Nie wyklucza się istnienia w terenie również uzbrojenia, o którym brak było informacji branżowych i nie zostało odnalezione w czasie inwentaryzacji geodezyjnej
Rejestracja:
Uzbrojenie opracowano na podstawie
1. Danych branżowych ? z literą B
2. Pośredniego ustalenia przebiegu aparatura elektromagnetyczna ? z literą A
3. Bezpośrednich pomiarów powykonawczych ? bez litery
W związku z tym w częściach 1 i 2 nie gwarantuje się kompletności, a dokładność położenia uzbrojenia na mapie może być niższa od dokładności kartometrycznej mapy.
Aktualność mapy do celów projektowych na dzień: 10-09-2012r
GEODETA mgr inż. Jerzy Martyniuk
Kierownik jednostki wykonawstwa geodezyjnego