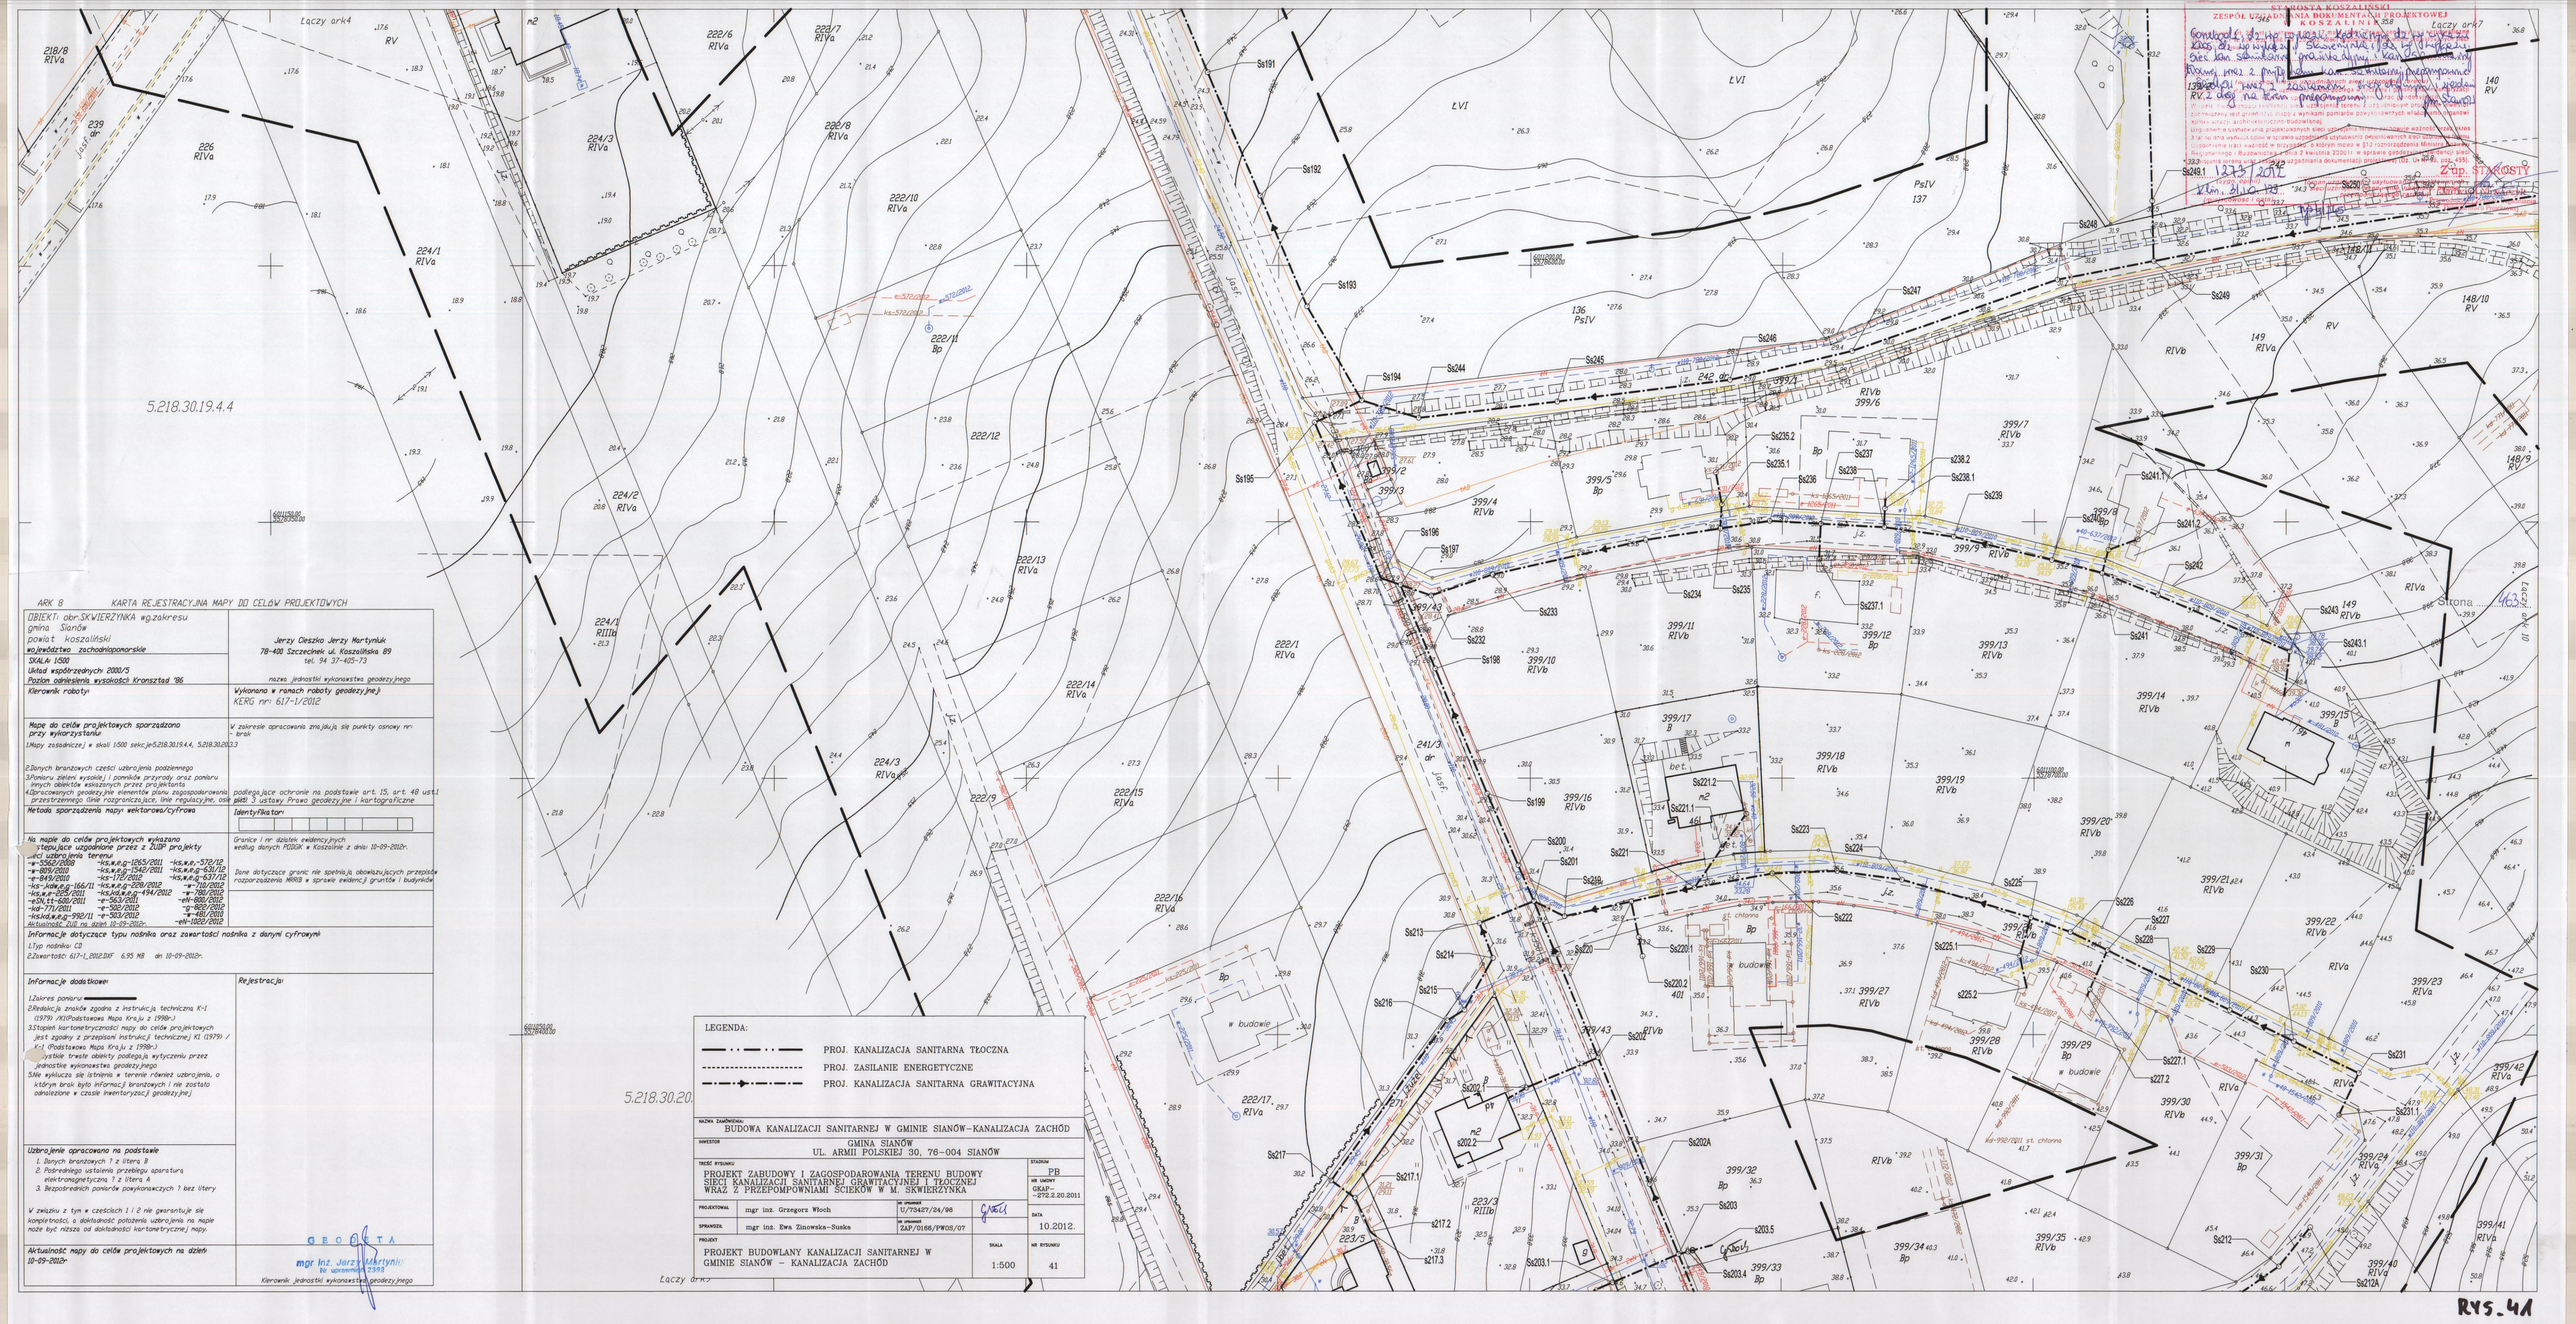

ARK 8 KARTA REJESTRACYJNA MAPY DO CELÓW PROJEKTOWYCH

OBIEKT: obr.SKWIERZYNKA w.g.zakresu gmina Sianów powiat koszaliński województwo zachodniopomorskie SKALA: 1:500 Układ współrzędnych: 2000/5 Poziom odniesienia wysokości: Kronsztad '86	Jerzy Cieszko Jerzy Martyniuk 78-400 Szczecinek ul. Koszalińska 89 tel. 94 37-405-73 nazwa jednostki wykonawstwa geodezyjnego
Kierownik roboty:	Wykonano w ramach roboty geodezyjnej: KERG nr: 617-1/2012
Mapę do celów projektowych sporządzono przy wykorzystaniu: 1.Mapy zasadniczej w skali 1:500 sekcje:5.218.30.19.4.4, 5.218.30.20.3.3 2.Danych branżowych części uzbrojenia podziemnego 3.Pomiaru zieleni wysokiej i pomników przyrody oraz pomiaru innych obiektów wskazanych przez projektanta 4.Opracowanych geodezyjnie elementów planu zagospodarowania przestrzennego (linie rozgraniczające, linie regulacyjne, osie podlegające ochronie na podstawie art. 15, art. 48 ust.1 pkt.1) 3 ustawy Prawo geodezyjne i kartograficzne	W zakresie opracowania znajdują się punkty osnowy nr: - brak
Metoda sporządzenia mapy: wektorowa/cyfrowa	Identyfikator:
Na mapie do celów projektowych wykazano następujące uzgodnione przez z ZUDP projekty sieci uzbrojenia terenu -w-5562/2008 -ks,w,e,g-1265/2011 -ks,w,e,-572/12 -w-809/2010 -ks,w,e,g-1542/2011 -ks,w,e,g-631/12 -e-849/2010 -ks-172/2012 -ks,w,e,g-637/12 -ks-kd,w,e,g-166/11 -ks,w,e,g-228/2012 -w-710/2012 -ks,w,e-225/2011 -ks,kd,w,e,g-494/2012 -w-780/2012 -eSN,tt-600/2011 -e-563/2011 -eN-800/2012 -kd-771/2011 -e-502/2012 -g-802/2012 -ks,kd,w,e,g-992/11 -e-503/2012 -w-481/2010 Aktualność ZUD na dzień 10-09-2012r.	Granice i nr działek ewidencyjnych według danych PODGK w Koszalinie z dnia: 10-09-2012r. Dane dotyczące granic nie spełniają obowiązujących przepisów rozporządzenia MRRiB w sprawie ewidencji gruntów i budynków
Informacje dotyczące typu nośnika oraz zawartości nośnika z danymi cyfrowymi: 1.Typ nośnika: CD 2.Zawartość: 617-1_2012.DXF 6.95 MB dn 10-09-2012r.	
Informacje dodatkowe: 1.Zakres pomiaru: 2.Redakcja znaków zgodna z instrukcją techniczną K-1 (1979) /K1(Podstawowa Mapa Kraju z 1998r.) 3.Stopień kartometryczności mapy do celów projektowych jest zgodny z przepisami instrukcji technicznej K1 (1979) / K-1 (Podstawowa Mapa Kraju z 1998r.) 4.Wszystkie trwałe obiekty podlegają wytyczeniu przez jednostkę wykonawstwa geodezyjnego 5.Nie wyklucza się istnienia w terenie również uzbrojenia, o którym brak było informacji branżowych i nie zostało odnalezione w czasie inwentaryzacji geodezyjnej	Rejestracja:
Uzbrojenie opracowano na podstawie 1. Danych branżowych ? z litera B 2. Pośredniego ustalenia przebiegu aparatura elektromagnetyczna ? z litera A 3. Bezpośrednich pomiarów powykonawczych ? bez litery W związku z tym w częściach 1 i 2 nie gwarantuje się kompletności, a dokładność położenia uzbrojenia na mapie może być niższa od dokładności kartometrycznej mapy.	
Aktualność mapy do celów projektowych na dzień: 10-09-2012r	GEODETA mgr inż. Jerzy Martyniuk Nr uprawnień 2393 Kierownik jednostki wykonawstwa geodezyjnego

LEGENDA:

- PROJ. KANALIZACJA SANITARNA TŁOCZNA
- PROJ. ZASILANIE ENERGETYCZNE
- PROJ. KANALIZACJA SANITARNA GRAWITACYJNA

NAZWA ZAMÓWIENIA: BUDOWA KANALIZACJI SANITARNEJ W GMINIE SIANÓW-KANALIZACJA ZACHÓD			
INWESTOR: GMINA SIANÓW UL. ARMII POLSKIEJ 30, 76-004 SIANÓW			
TREŚĆ RYSUNKU: PROJEKT ZABUDOWY I ZAGOSPODAROWANIA TERENU BUDOWY SIECI KANALIZACJI SANITARNEJ GRAWITACYJNEJ I TŁOCZNEJ WRAZ Z PRZEPOMPOWNIAMI ŚCIEKÓW W M. SKWIERZYNKA			STADIUM: PB NR UMOWY: GKAP-272.2.20.2011
PROJEKTOWAŁ: mgr inż. Grzegorz Włoch	NR UPRAWNIEŃ: U/73427/24/98		DATA: 10.2012.
SPRAWDZIŁ: mgr inż. Ewa Zinowska-Suska	NR UPRAWNIEŃ: ZAP/0166/PWOS/07		
PROJEKT: PROJEKT BUDOWLANY KANALIZACJI SANITARNEJ W GMINIE SIANÓW - KANALIZACJA ZACHÓD	SKALA: 1:500	NR RYSUNKU: 41	

RYS. 41