


"BUDOWA KANALIZACJI SANITARNEJ W GMINIE SIANÓW – KANALIZACJA ZACHÓD"

zakres mapy: obr. 013, 053 Koszalin

KACZY RYS 3
m. Koszalin
Dobry 13

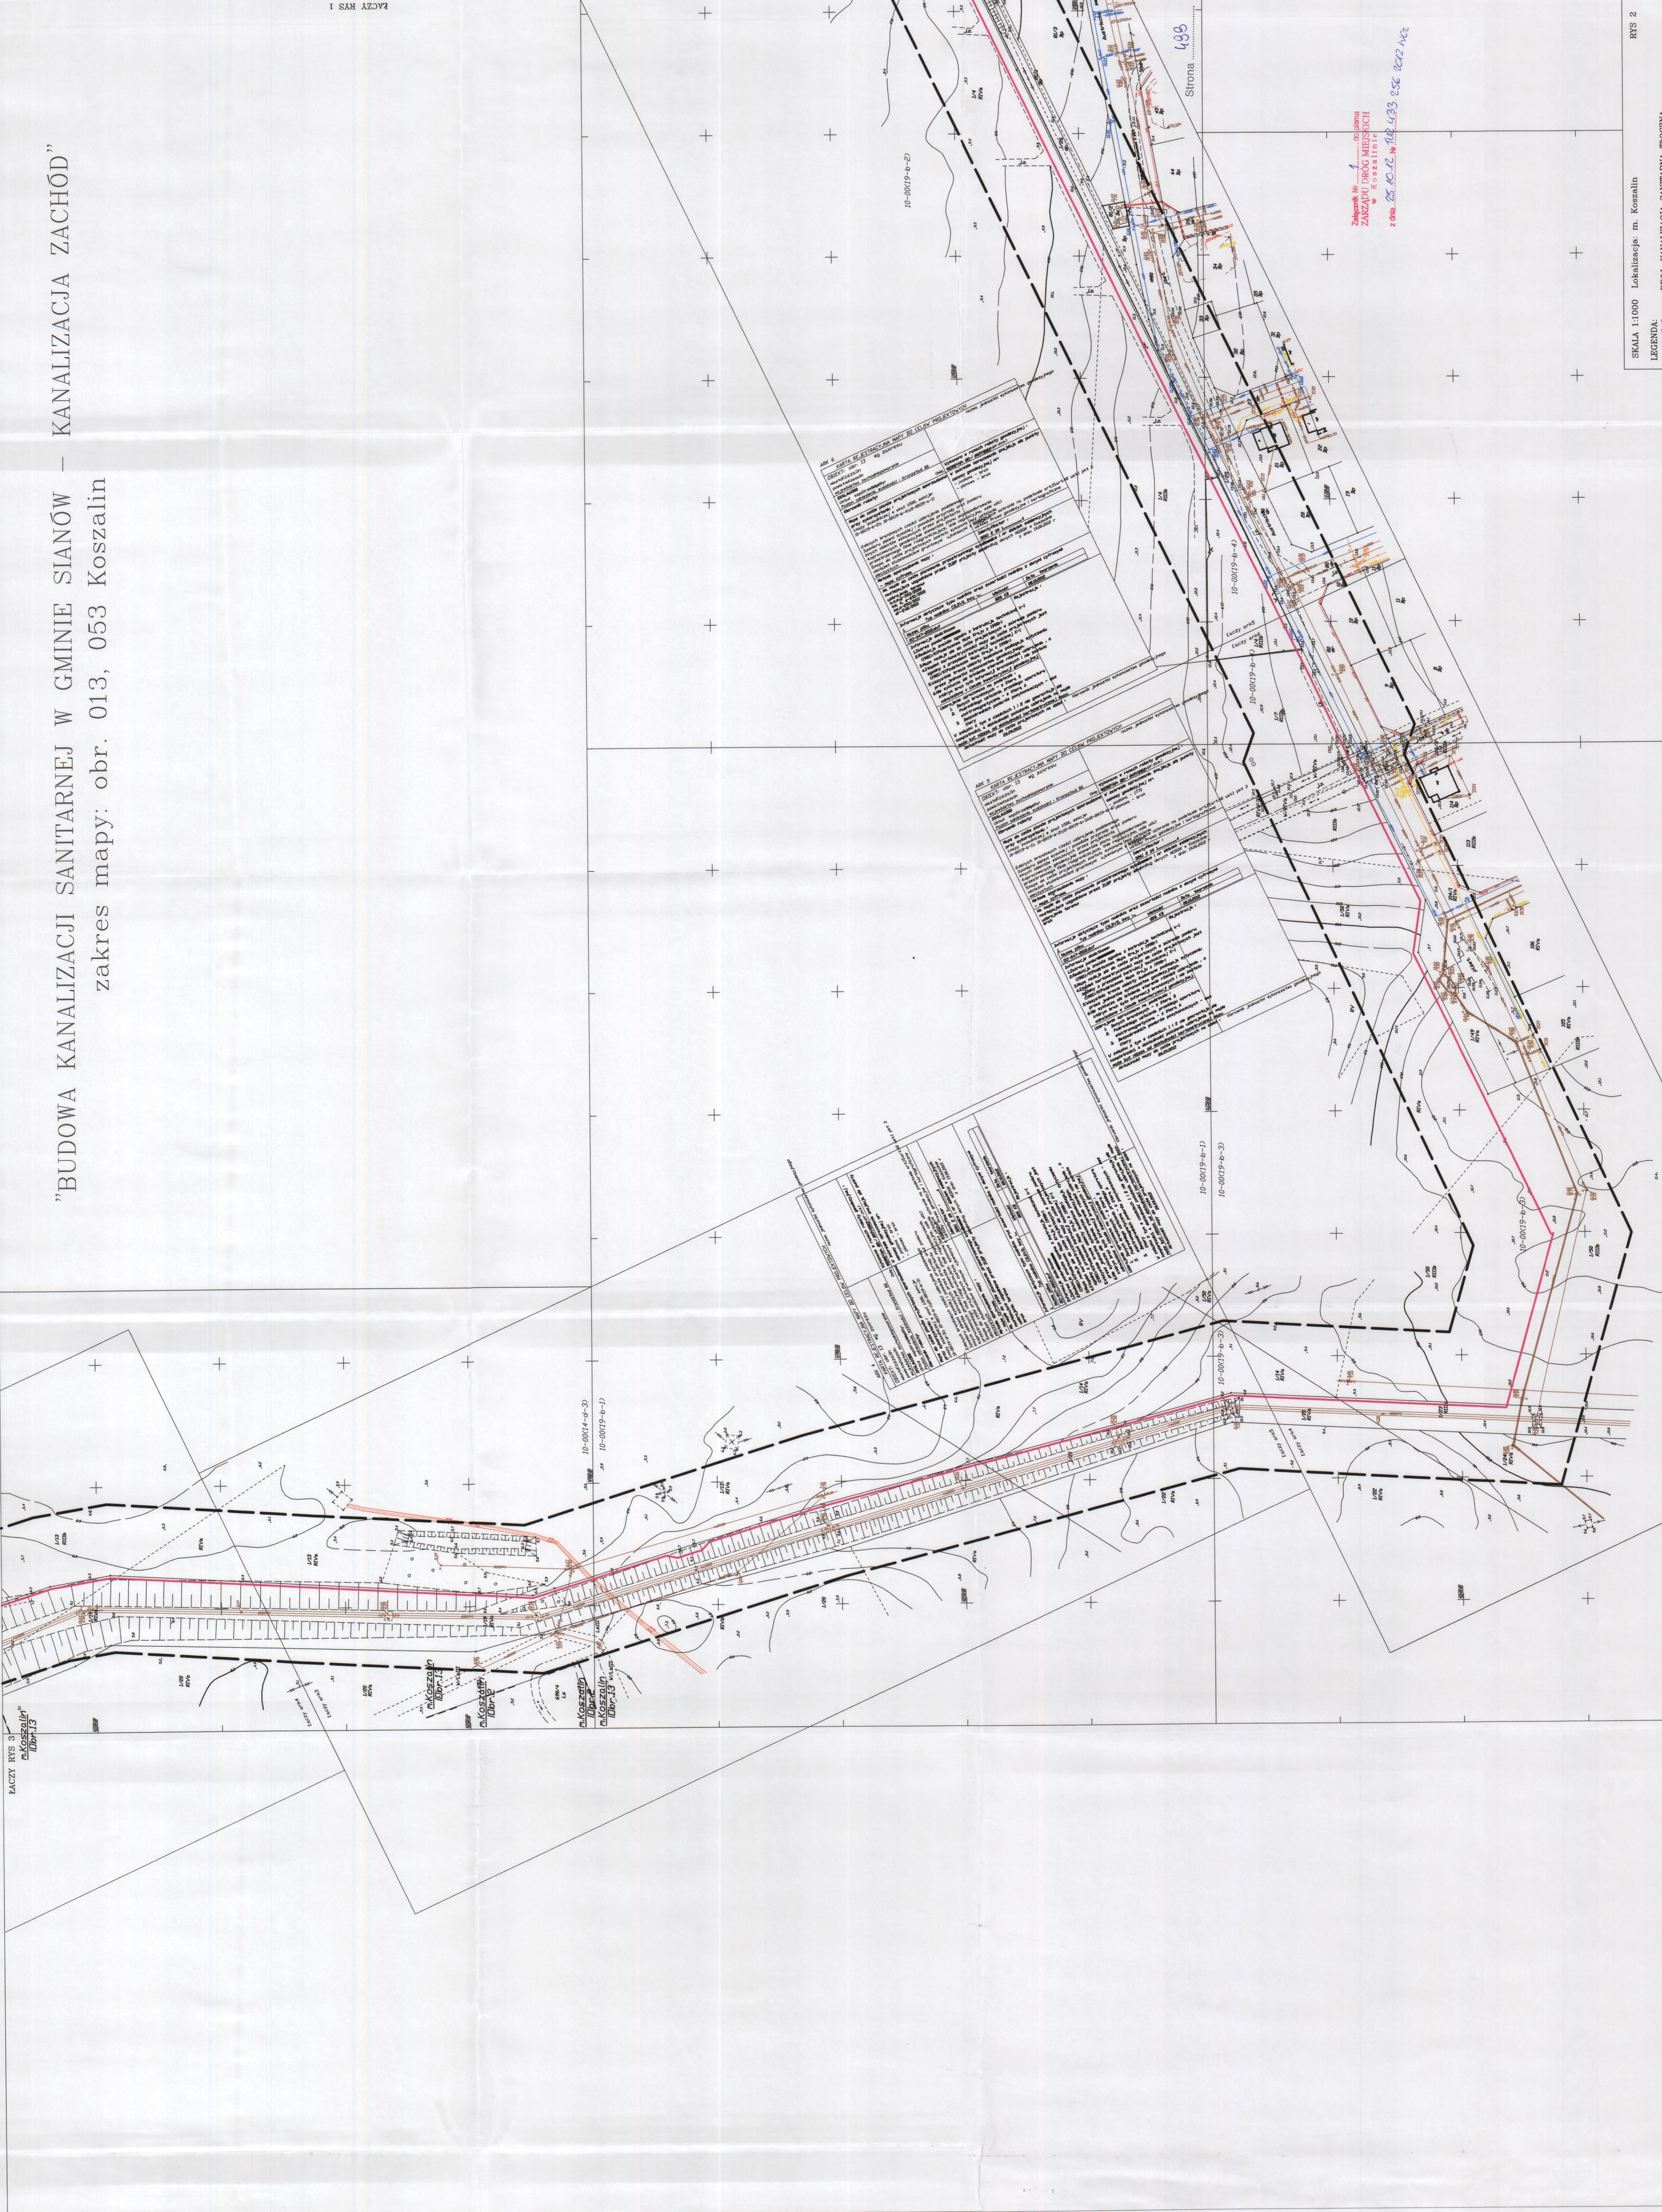

KACZY RYS 1

Zakres mapy
zakresu prac
w Koszalinie
z dnia 05.10.12. Nr 108.433.556. RZD2.1/24

Strona 498