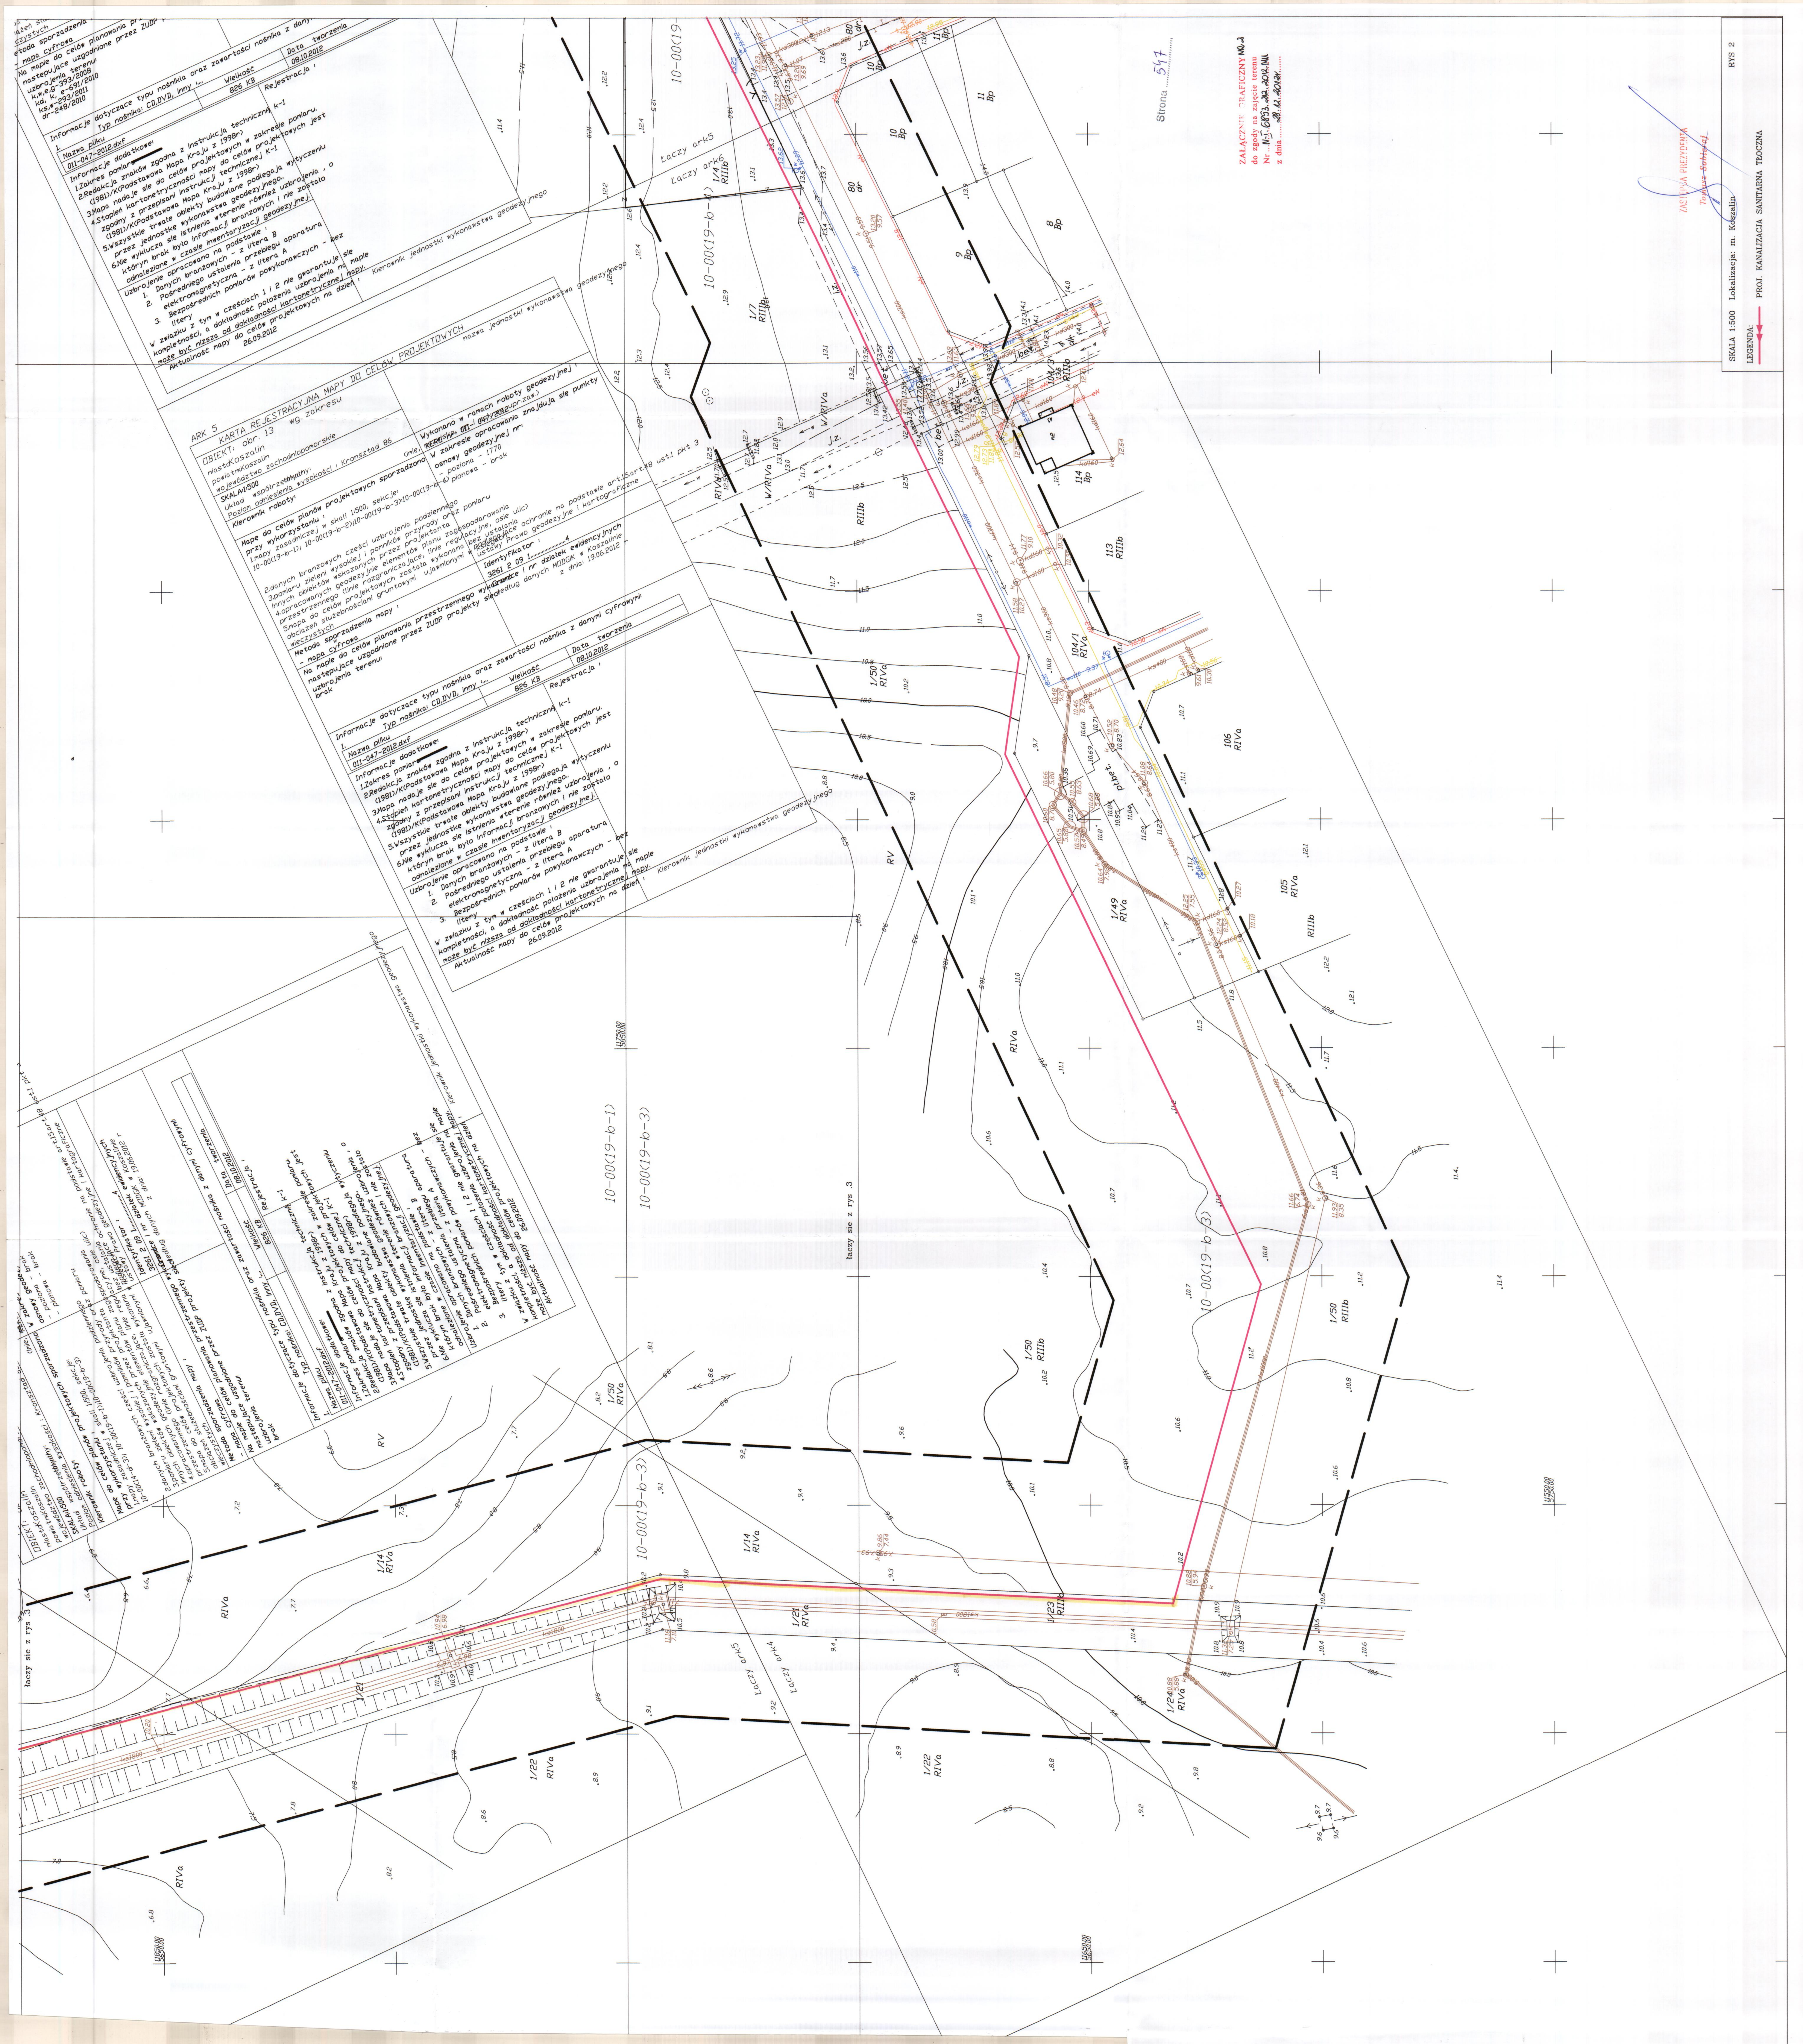
SKALA 1:500
Lokalizacja: m. Koszalin
RYS 2
LEGENDA:
PROJ. KANALIZACJA SANITARNA TŁOCZNA
ZAŁĄCZNIK GRAFICZNY NR 2
do zgody na zajęcie terenu
Strona 547
ARK 5
KARTA REJESTRACYJNA MAPY DO CELÓW PROJEKTOWYCH
OBIEKT: obr. 13
miasto Koszalin
powiat m. Koszalin
województwo zachodniopomorskie
SKALA 1:500
Układ współrzędnych:
Poziom odniesienia wysokości : Kronsztad 86
Kierownik roboty:
wg zakresu
Wykonano w ramach roboty geodezyjnej
W zakresie opracowania znajdują się punkty osnowy geodezyjnej nr:
- pozioma - 1770
- pionowa - brak
Mapę do celów planów projektowych sporządzono przy wykorzystaniu :
1.mapy zasadniczej w skali 1:500, sekcje: 10-00(19-b-1); 10-00(19-b-2);10-00(19-b-3);10-00(19-b-4)
2.danych branżowych części uzbrojenia podziemnego
3.pomiaru zieleni wysokiej i pomników przyrody oraz pomiaru innych obiektów wskazanych przez projektanta
4.opracowanych geodezyjnie elementów planu zagospodarowania przestrzennego (linie rozgraniczające, linie regulacyjne, osie ulic)
5.mapa do celów projektowych została wykonana bez ustalania obciążeń służebnościami gruntowymi ujawnionymi w księgach wieczystych
Mapa podlegająca ochronie na podstawie art.15,art.48 ust.1 pkt 3 ustawy Prawo geodezyjne i kartograficzne
Identyfikator : 3261 2 09 1 ... 4
Granice i nr działek ewidencyjnych według danych MODGiK w Koszalinie z dnia: 19.06.2012 r
Metoda sporządzenia mapy :
- mapa cyfrowa
Na mapie do celów planowania przestrzennego wykonano następujące uzgodnione przez ZUDP projekty sieci uzbrojenia terenu:
brak
Informacje dotyczące typu nośnika oraz zawartości nośnika z danymi cyfrowymi
Typ nośnika: CD,DVD, inny ...
Wielkość 826 KB
Data tworzenia 08.10.2012
Rejestracja :
1. Nazwa pliku 011-047-2012.dxf
Informacje dodatkowe:
1.Zakres pomiaru zgodna z instrukcją techniczną K-1 (1981)/K(Podstawowa Mapa Kraju z 1998r)
2.Redakcja znaków zgodna z instrukcja techniczną K-1
3.Mapa nadaje się do celów projektowych w zakresie pomiaru.
4.Stopień kartometryczności mapy do celów projektowych jest zgodny z przepisami instrukcji technicznej K-1 (1981)/K(Podstawowa Mapa Kraju z 1998r)
5.Wszystkie trwałe obiekty budowlane podlegają wytyczeniu przez jednostkę wykonawstwa geodezyjnego.
6.Nie wyklucza się istnienia w terenie również uzbrojenia, o którym brak było informacji branżowych i nie zostało odnalezione w czasie inwentaryzacji geodezyjnej.
Uzbrojenie opracowano na podstawie :
1. Danych branżowych - z litera B
2. Pośredniego ustalenia przebiegu aparaturą elektromagnetyczną - z litera A
3. Bezpośrednich pomiarów powykonawczych - bez litery
W związku z tym w częściach 1 i 2 nie gwarantuje się kompletności, a dokładność położenia uzbrojenia na mapie może być niższa od dokładności kartometrycznej mapy.
Aktualność mapy do celów projektowych na dzień : 26.09.2012
Kierownik jednostki wykonawstwa geodezyjnego
nazwa jednostki wykonawstwa geodezyjnego
10-00(19-b-1)
10-00(19-b-3)
10-00(19-b-4)
Łaczy ark5
Łaczy ark6
Łaczy ark4
łaczy sie z rys .3
11750.00 5850.00
11650.00 5650.00
11550.00 5750.00
11850.00 5650.00