

Informacje dotyczące typu nosnika oraz zawartości nosnika z datą tworzenia mapy: CD/DVD, lny, 230 MB, Rejestracja, 26.10.2012

Informacje dodatkowe:
 2. Nazwa nosnika: CD/DVD, lny
 3. Zawartość: K-1

Informacje o projekcie:
 Nazwa: PROJEKT BUDOWLANY KANALIZACJI SANITARNEJ W GMINIE SIANÓW - KANALIZACJA ZACHÓD
 Adres: UL. ARMII POLSKIEJ 30, 76-004 SIANÓW
 Inwestor: GMINA SIANÓW
 Data: 10.2012
 Skala: 1:500

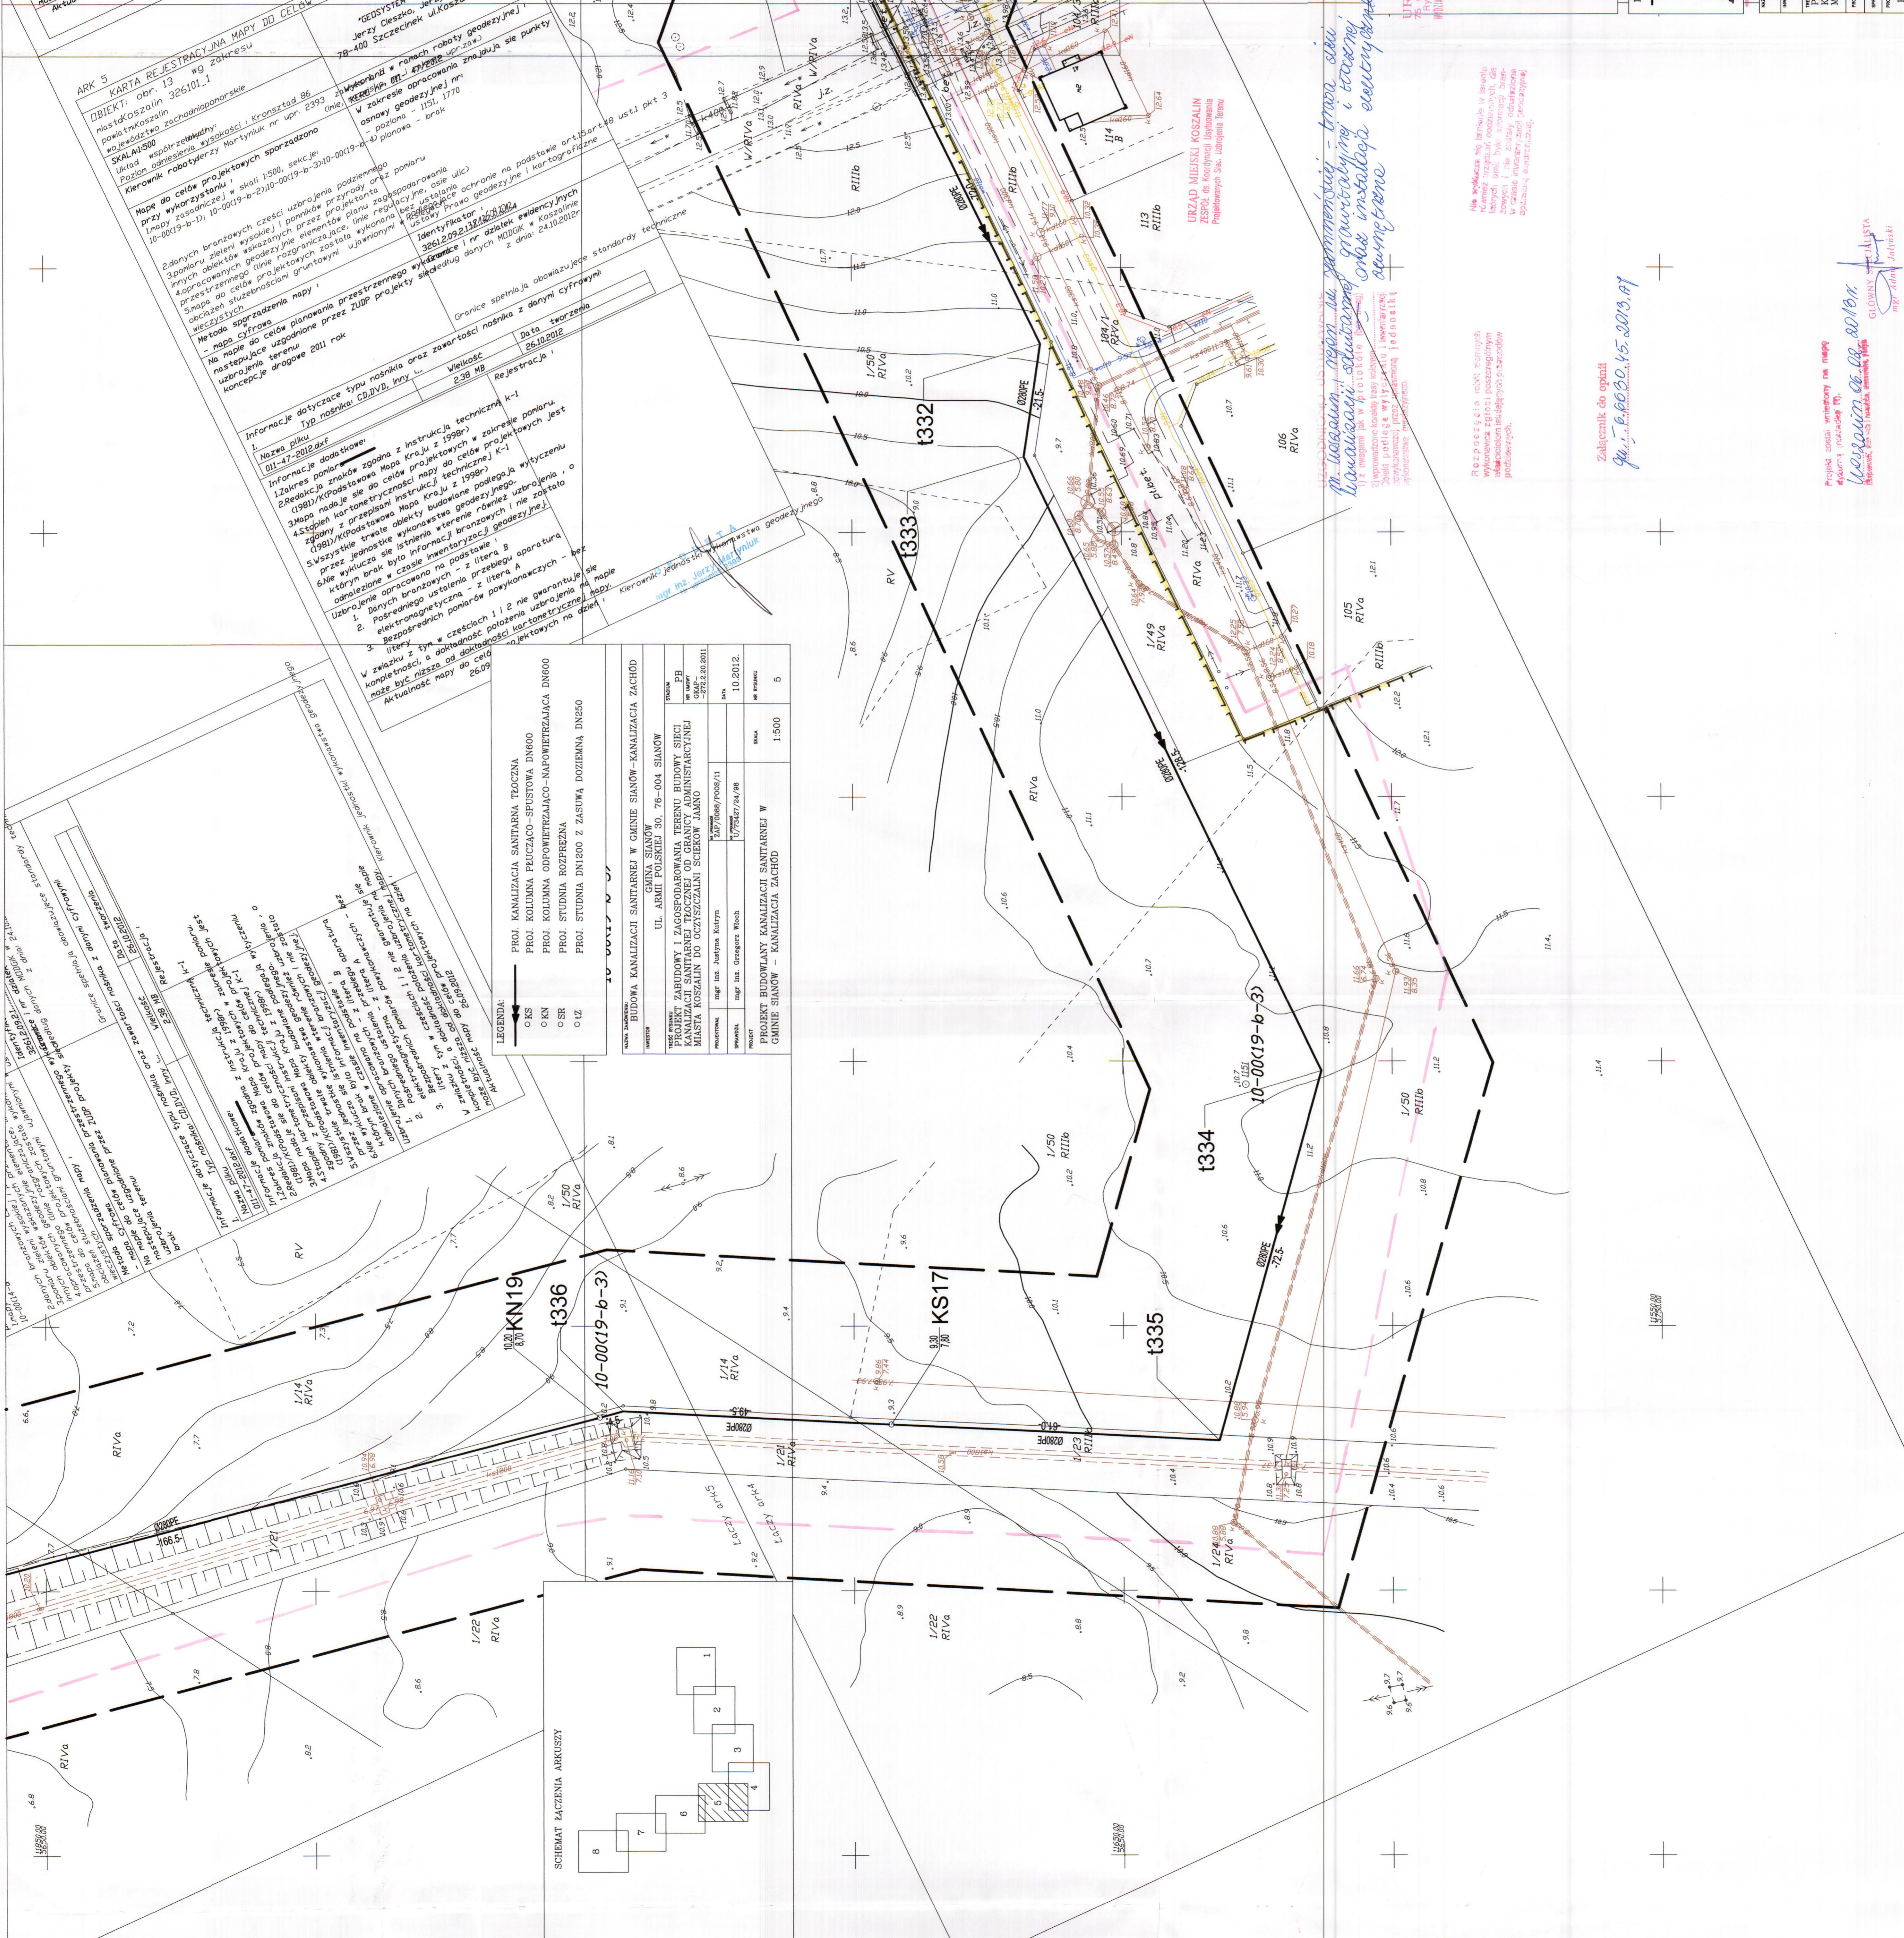


