


”BUDOWA KANALIZACJI SANITARNEJ W GMINIE SIANÓW – KANALIZACJA ZACHÓD”

zakres mapy: obr. Kędzierzyn

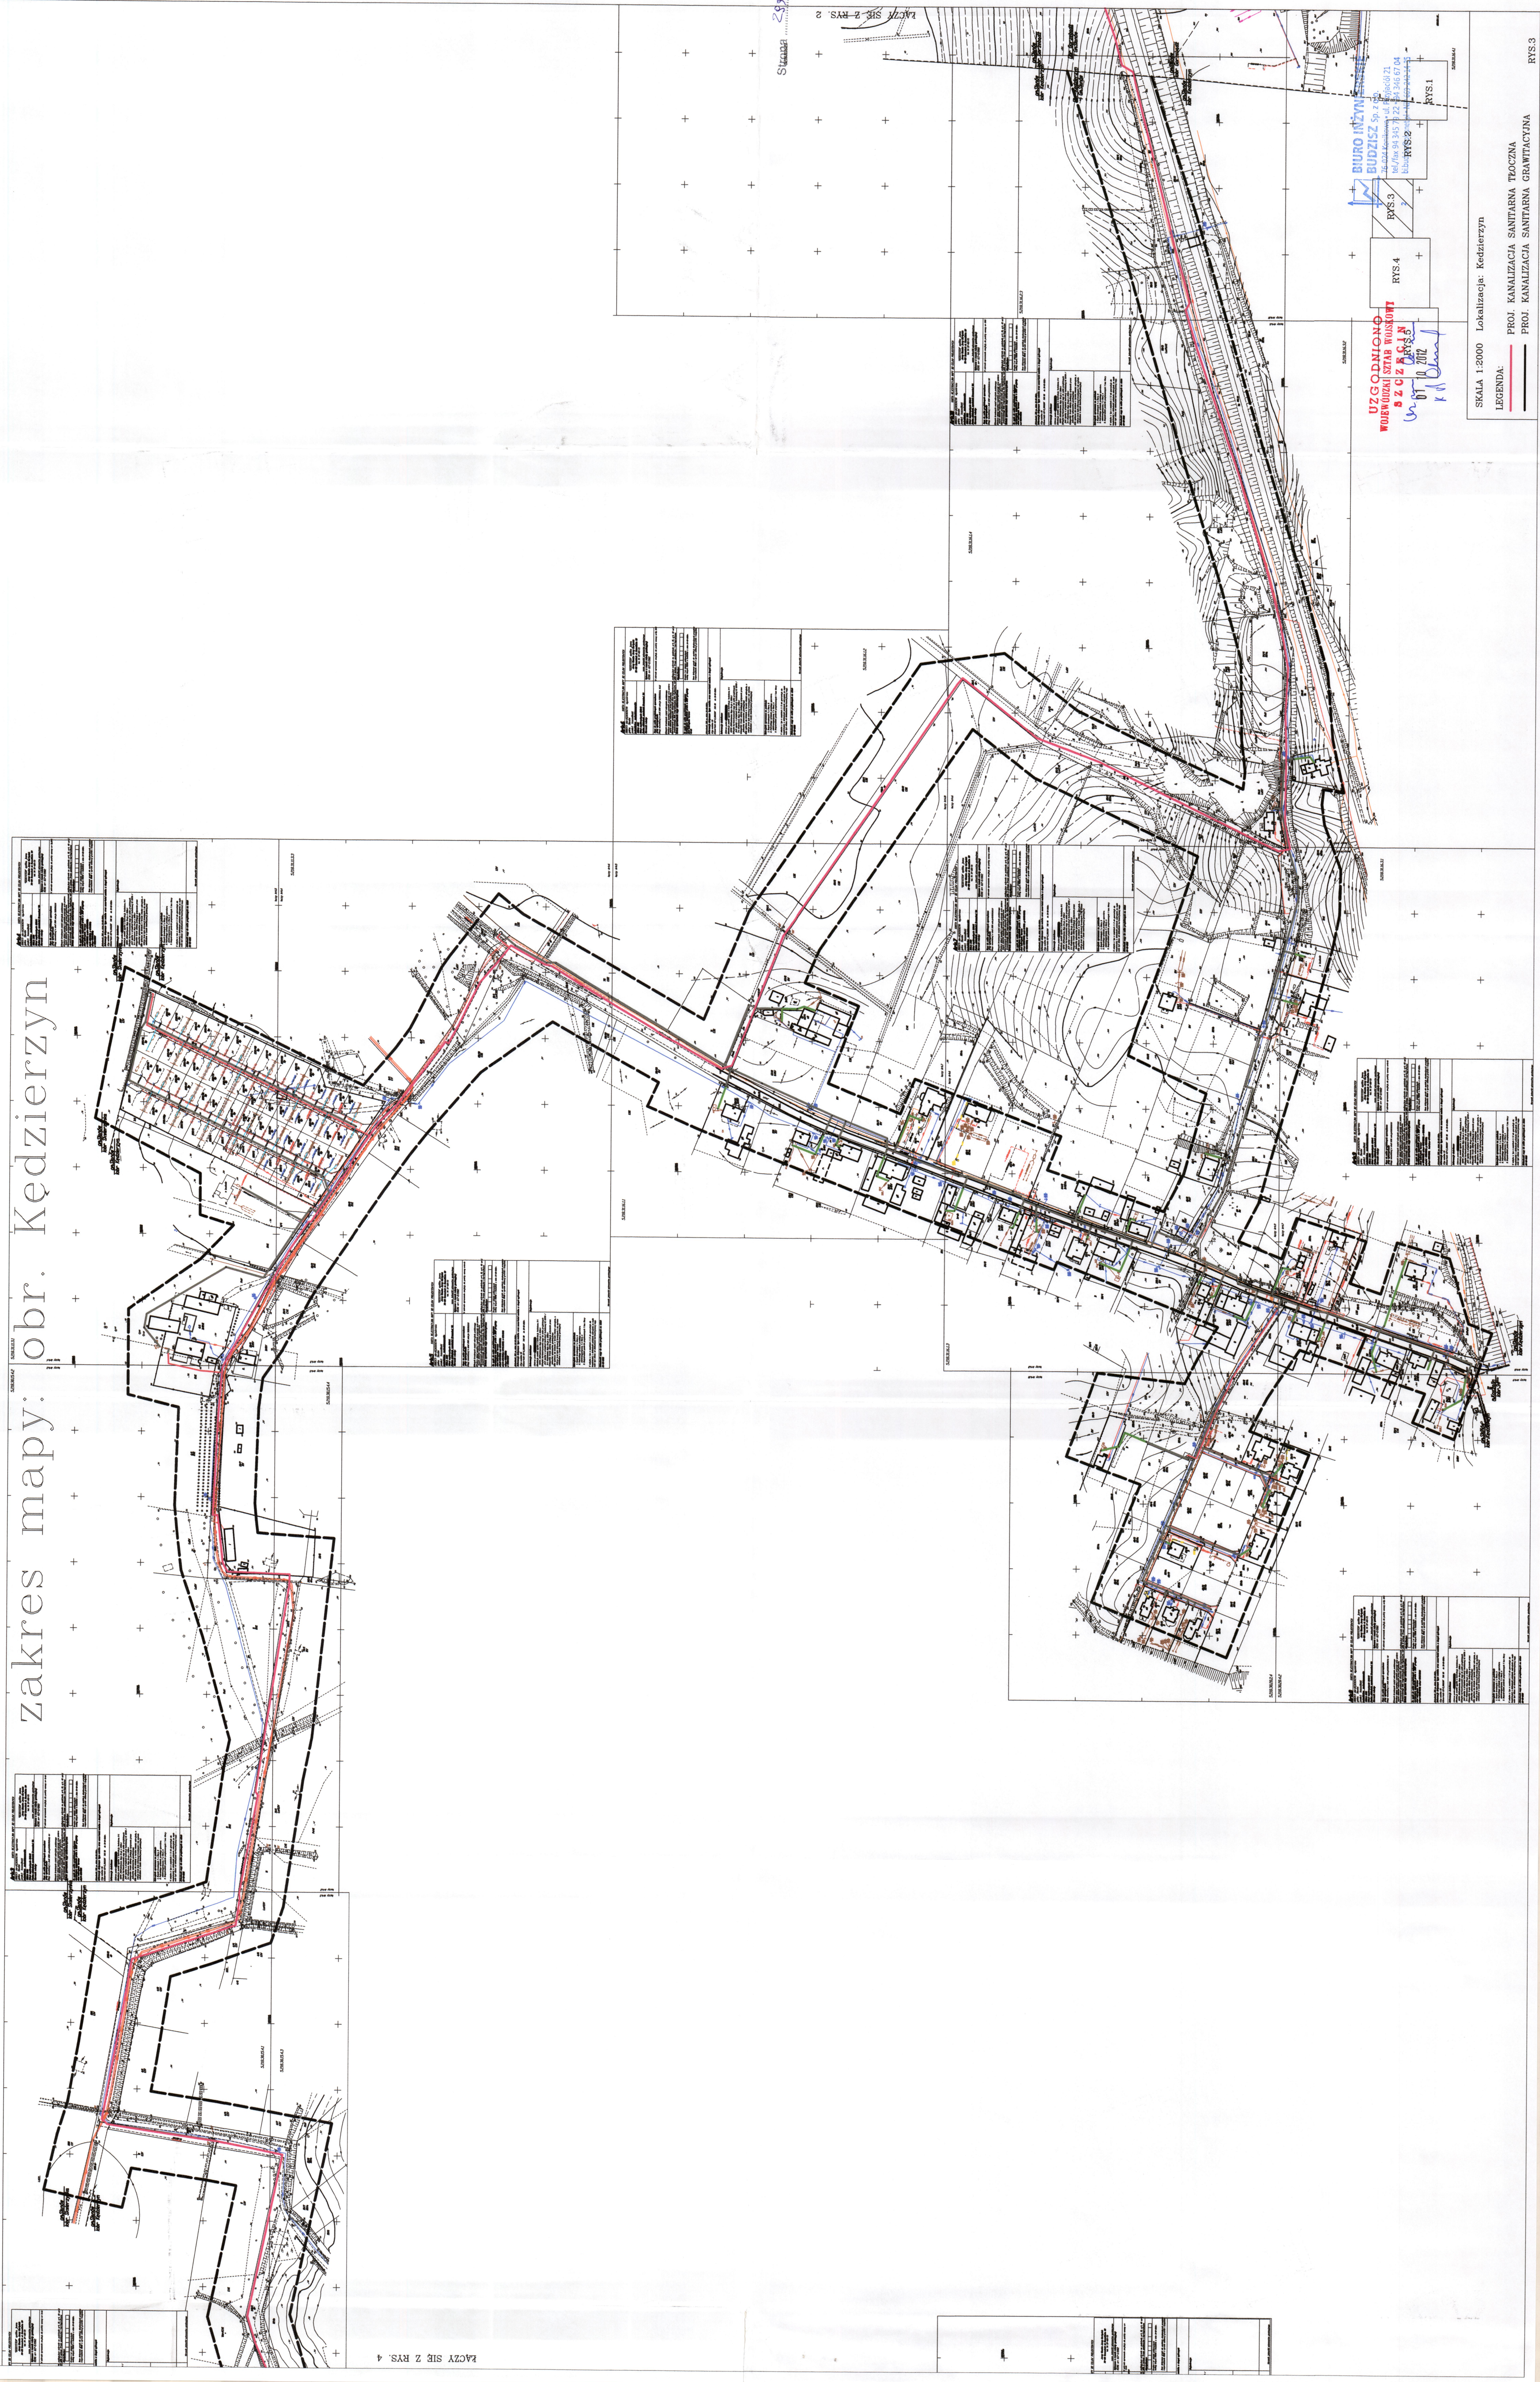

ŁĄCZY SIĘ Z RYS. 4

UZGODNIONO
WOWODNI SZAN WYKONKI
8 Z CZ 2 16.03.14
10.10.2012
K. M. B.

BIURO INŻYNIERSTWA
BUDZISZ Sp. z o.o.
ul. Wolności 11, 41-500 Kędzierzyn
K. M. B. 16.03.14
RYS. 3
RYS. 2
RYS. 1

SKALA 1:2000 Lokalizacja: Kędzierzyn
LEGENDA: — PROJ. KANALIZACJA SANITARNA TŁOCZNA
— PROJ. KANALIZACJA SANITARNA GWIĄTZIACYNA RYS. 3