


BUDOWA KANALIZACJI SANITARNEJ W GMINIE SIANÓW – KANALIZACJA ZACHÓD”
zakres: obr. 014-013, 053 Koszalin

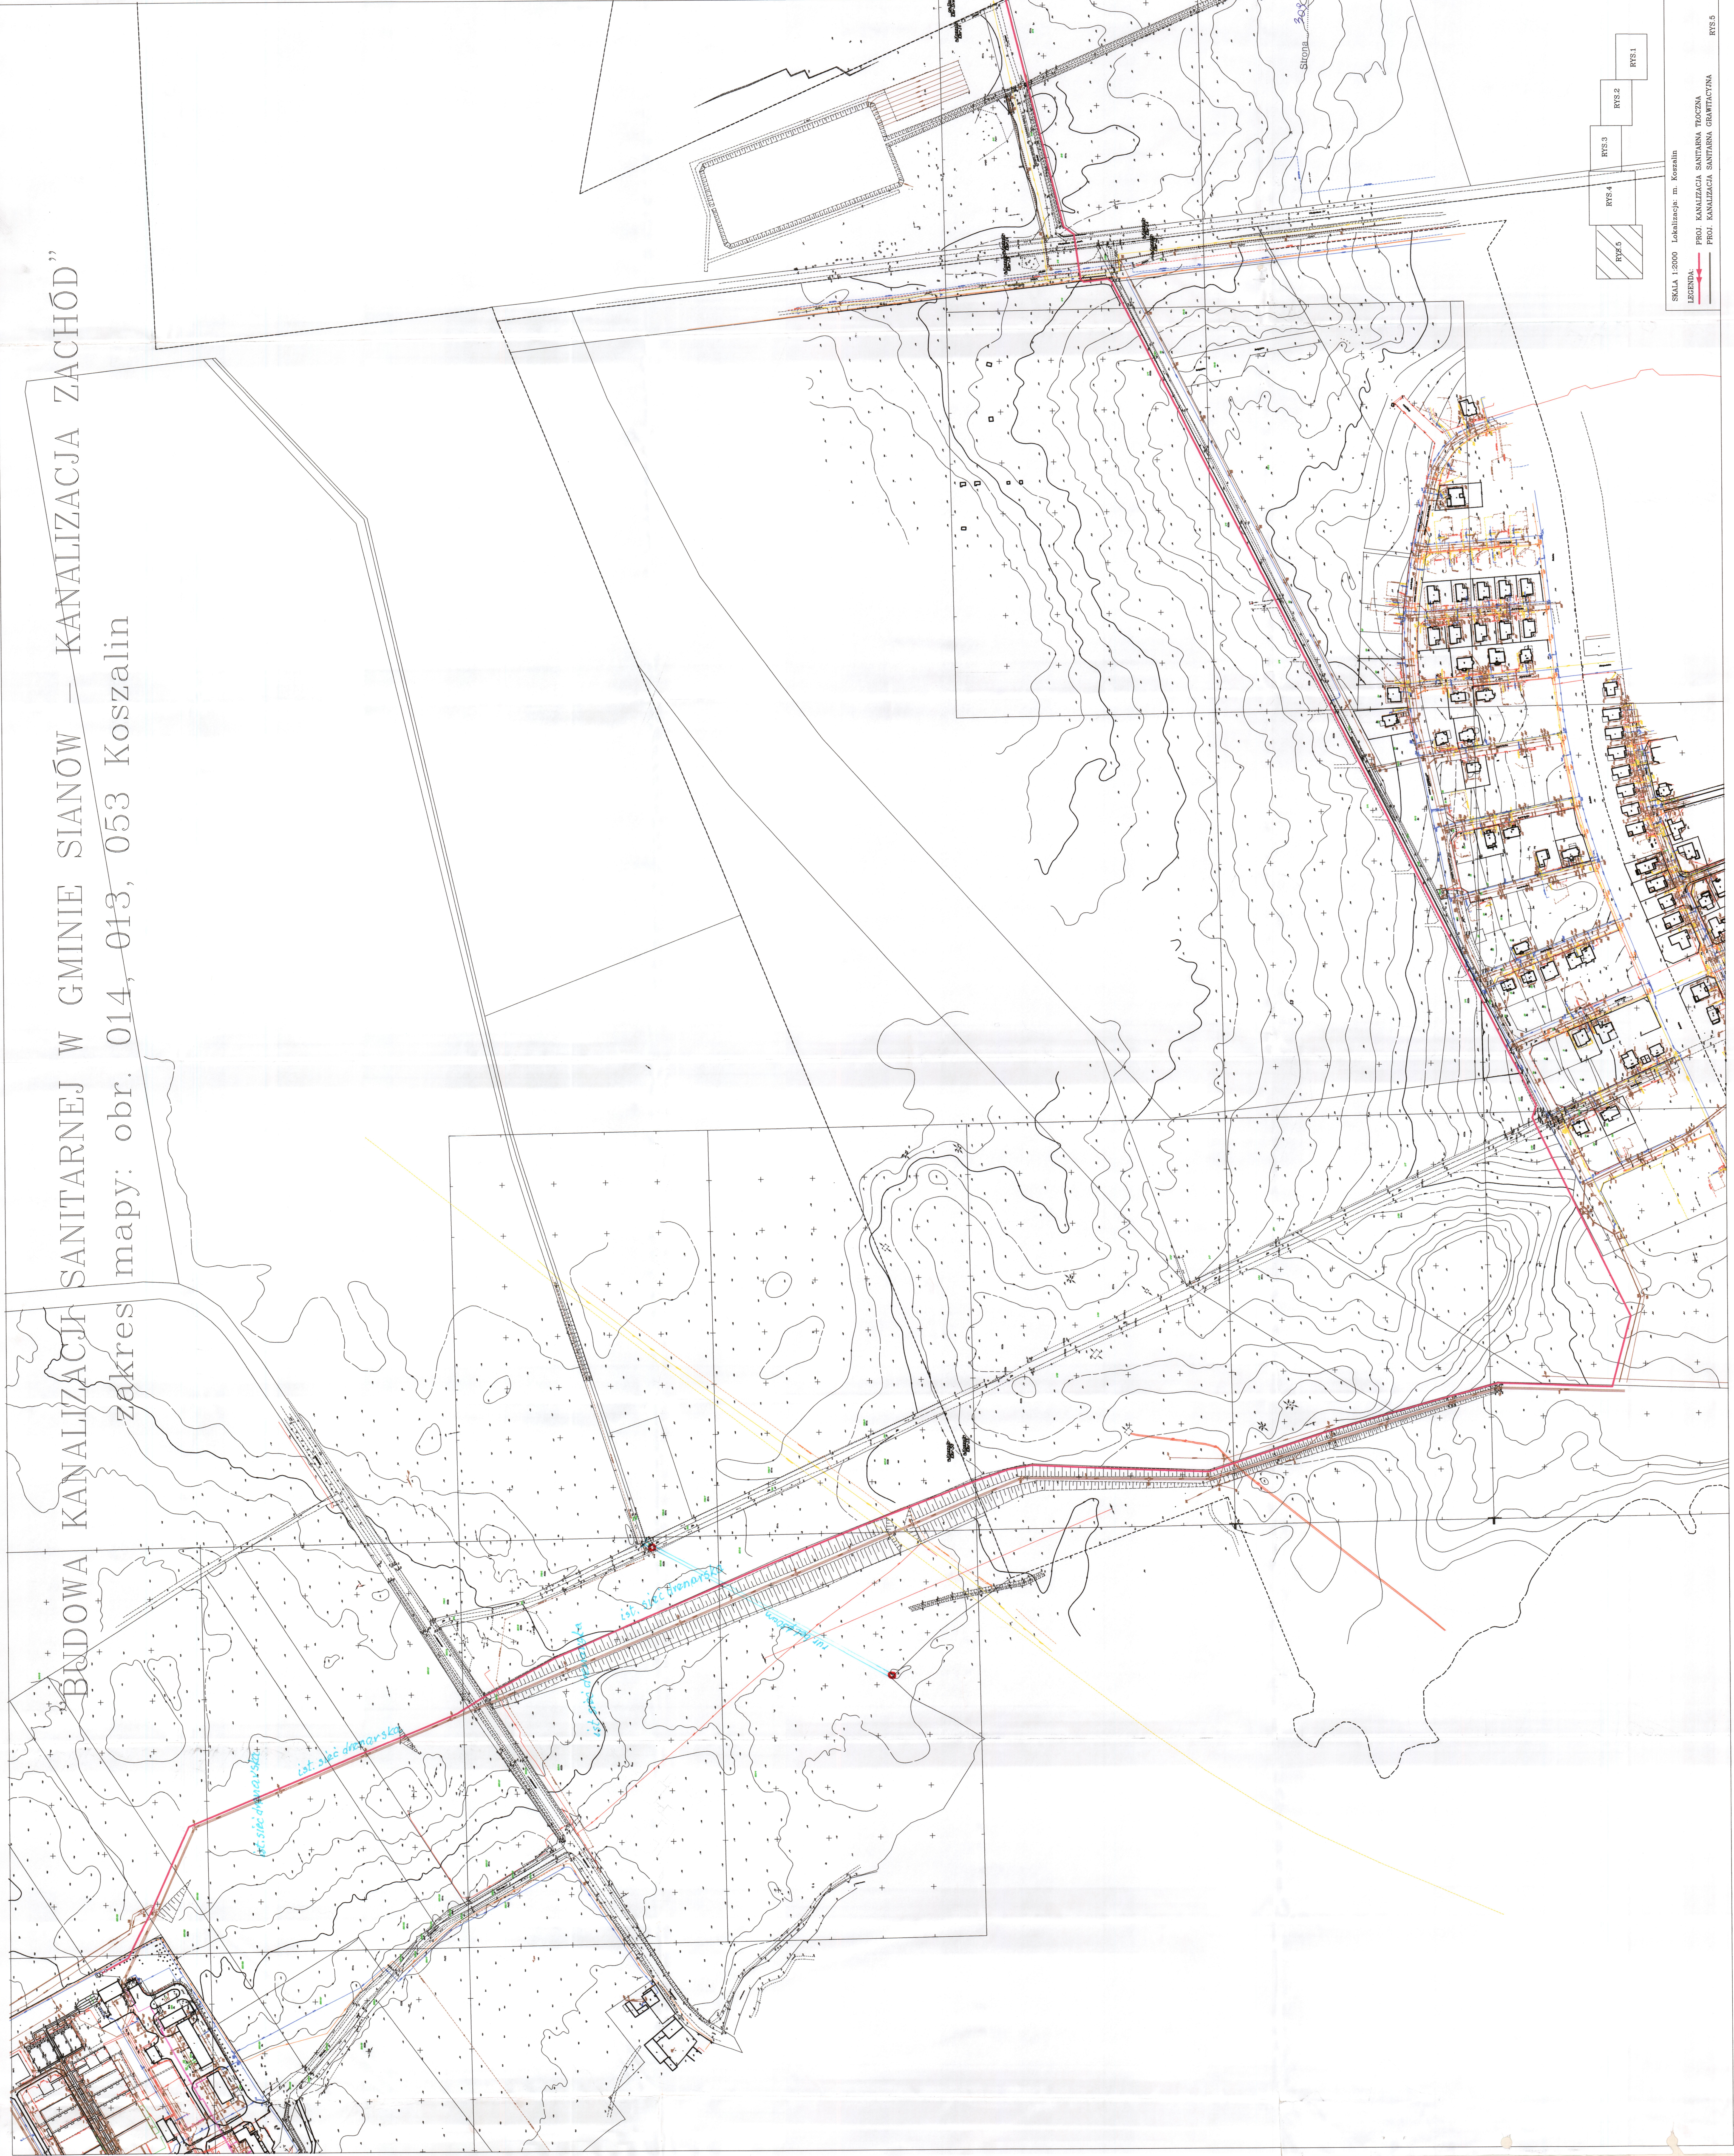

- RS.1
- RS.2
- RS.3
- RS.4
- RS.5

SKALA 1:2000 Lokalizacja: m. Koszalin
LEGENDA:
PROJ. KANALIZACJA SANITARNA TŁOCZNA
PROJ. KANALIZACJA SANITARNA CIĄGNIĘCZKA
RS.5