


"BUDOWA KANALIZACJI SANITARNEJ W GMINIE SIANÓW – KANALIZACJA ZACHÓD"
zakres mapy: obr. 014, 013 Koszalin

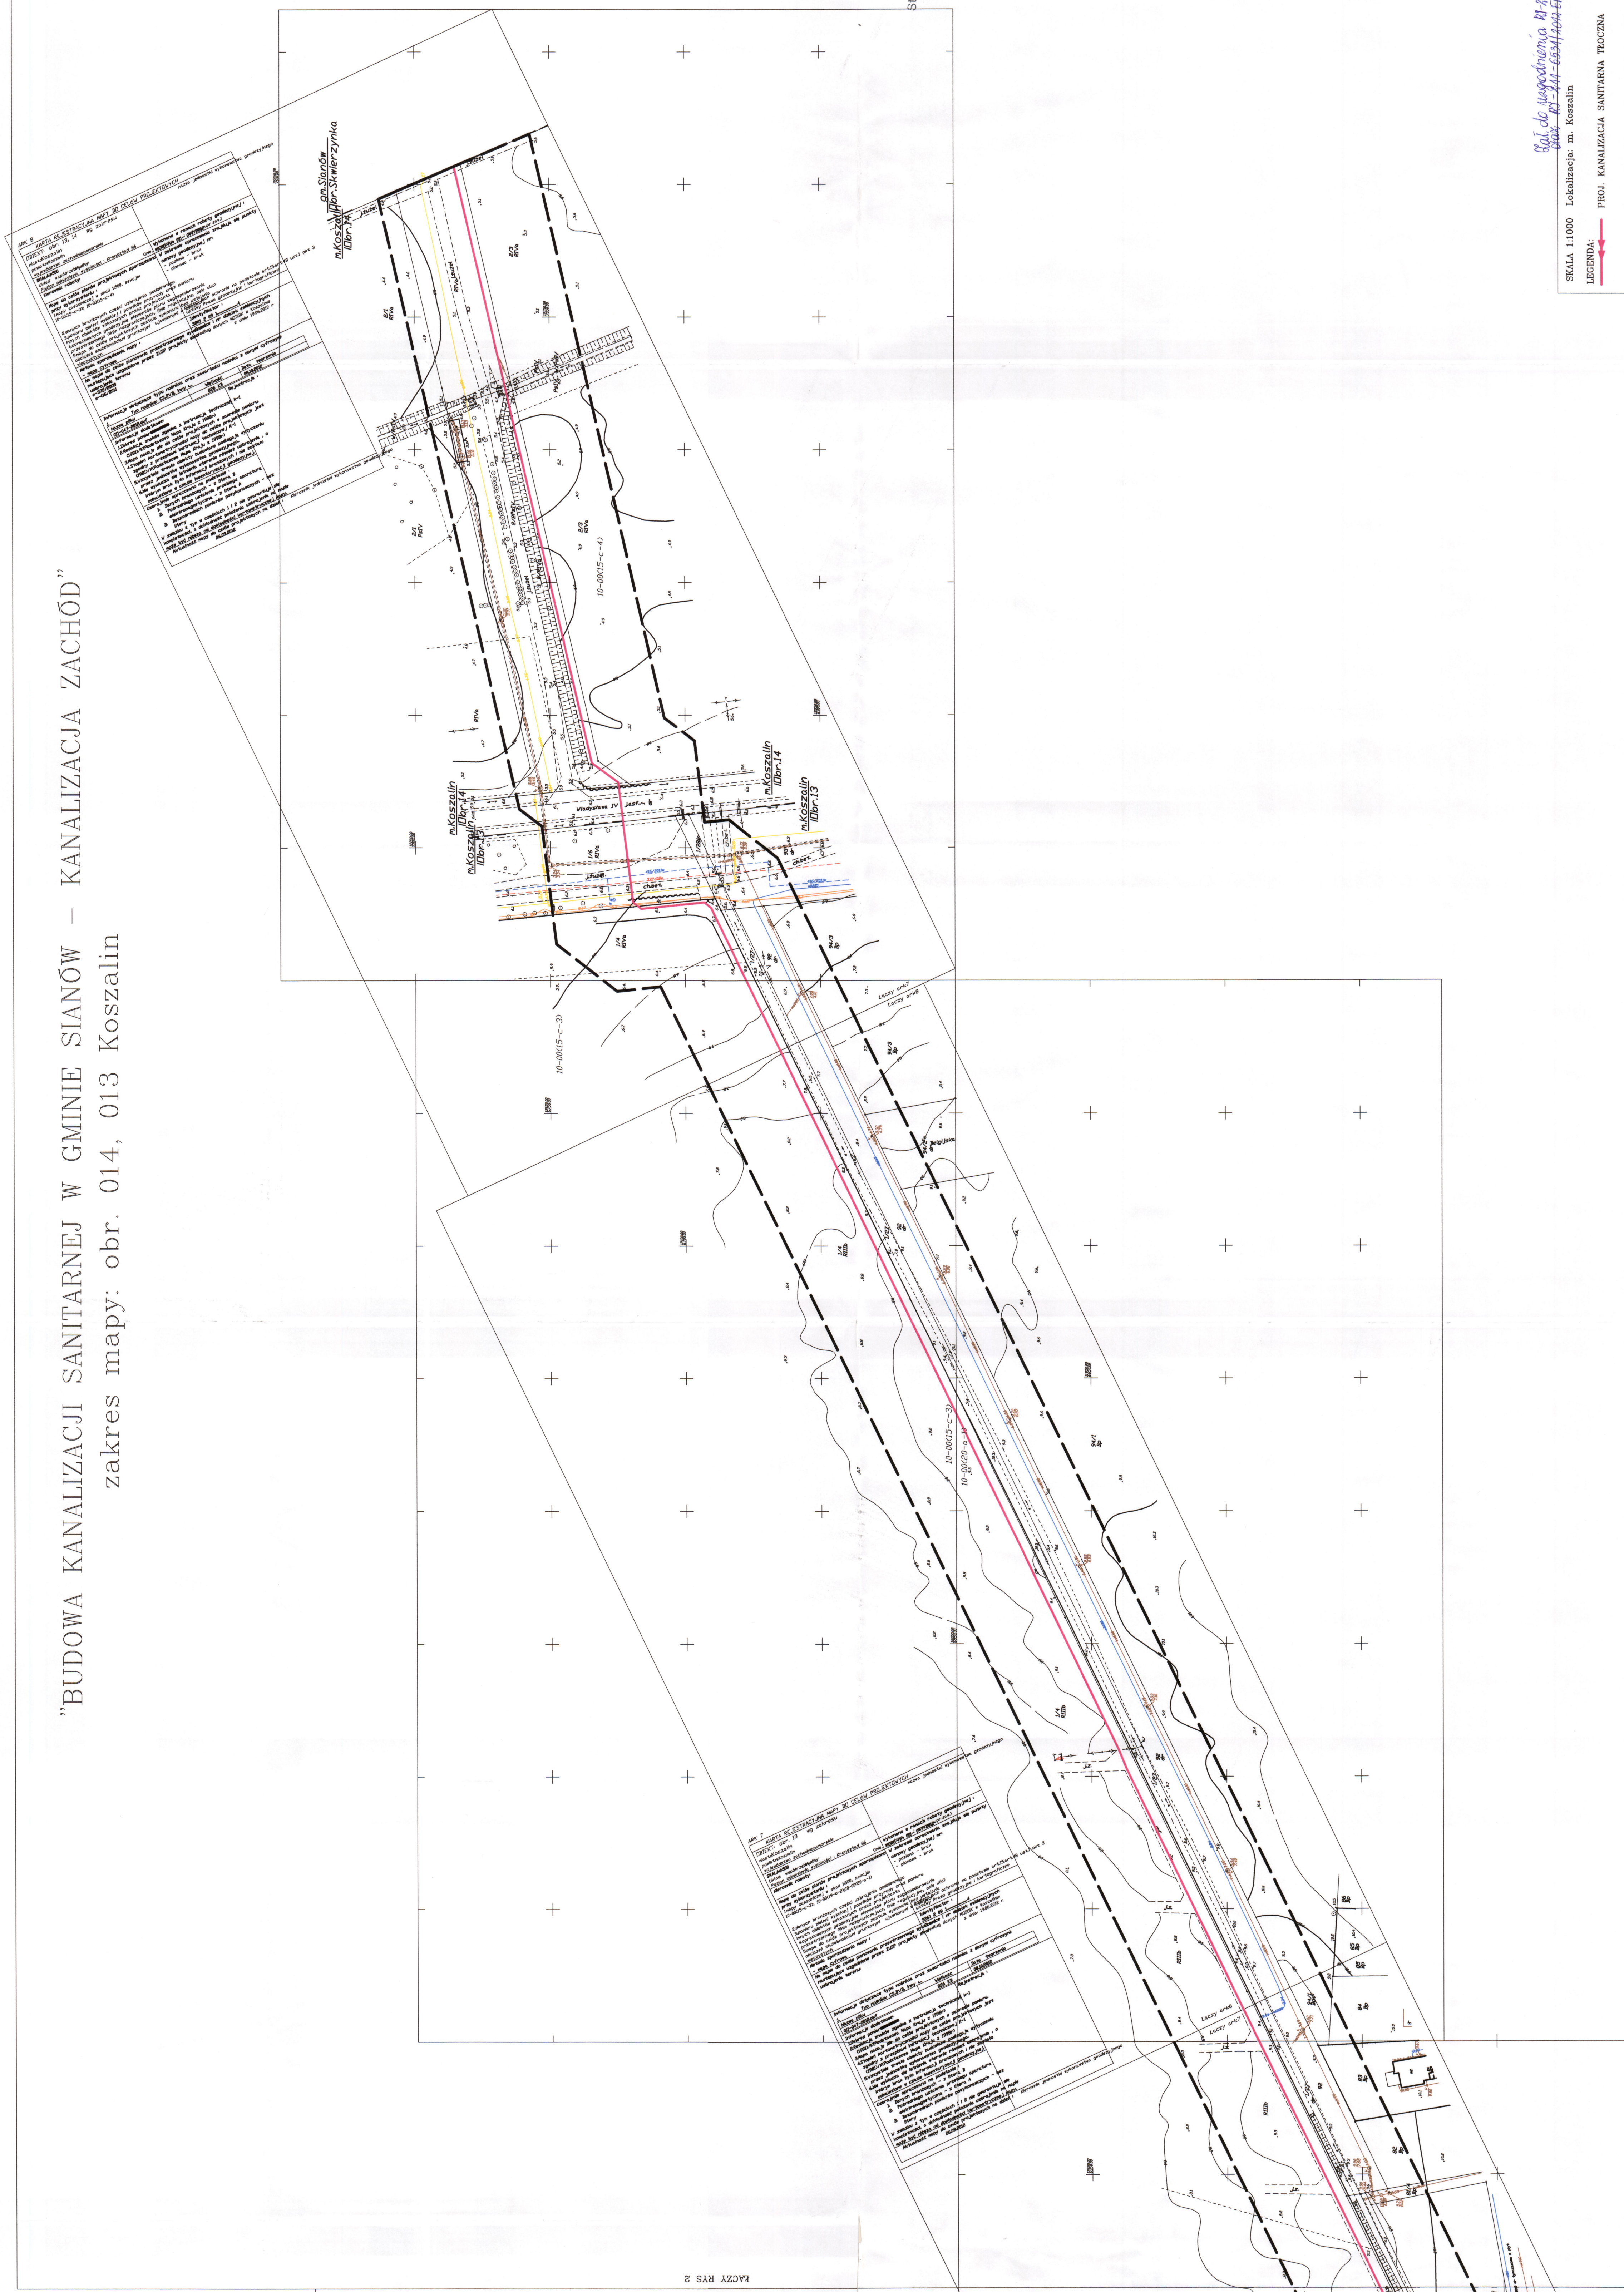

ŁACZY RYS 1
ŁACZY RYS 2