STAROSTA KOSZALIŃSKI
ZESPÓŁ UZGADNIANIA DOKUMENTACJI PROJEKTOWEJ
W KOSZALINIE

Na podstawie art. 28 ust. 1 ustawy z dnia 17 maja 1989r. Prawo geodezyjne i kartograficzne (...) uzgadnia się projekt budowlany sieci uzbrojenia terenu:

Gorzegląd; dz. ew. wyłączeń; Dąsowo dz. ew. wyłączeń;
Łęknica; dz. ew. wyłączeń; Skwierzynka; dz. ew. wyłączeń;
sieć kan. sanitarnej grawitacyjnej i kan. sanitarny tłoczny
wraz z przyłączami kan. sanitarnych przepompownie
ścieków wraz z zasilaniem energetycznym wyżej opisanej
z dróg na teren przepompowni.

(nazwa projektowanej sieci uzbrojenia terenu)

Uzgodnienie usytuowania projektowanych sieci uzbrojenia terenu zachowuje ważność przez okres 3 lat od dnia wydania opinii w sprawie uzgadniania usytuowania projektowanych sieci uzbrojenia terenu. Uzgodnienie traci ważność w przypadku, o którym mowa w §13 rozporządzenia Ministra Rozwoju Regionalnego i Budownictwa z dnia 2 kwietnia 2001r. w sprawie geodezyjnej ewidencji sieci uzbrojenia terenu oraz zespołów uzgadniania dokumentacji projektowej (Dz. U. Nr 38, poz. 455).

1273/2012
(sygn. opinii)

Koszalin, 31.10.12
(miejscowość i data)

(organ uzgadniający usytuowanie projektowanych sieci uzbrojenia terenu, nazwa i podpis przewodniczącego zespołu)

rys. 1/45

Jadwiga Nowaczyk
Przewodniczący Zespołu Uzgadniania Dokumentacji Projektowej

LEGENDA:

- PROJ. KANALIZACJA SANITARNA TŁOCZNA
- PROJ. ZASILANIE ENERGETYCZNE
- PROJ. KANALIZACJA SANITARNA GRAWITACYJNA

NAZWA ZAMÓWIENIA:
BUDOWA KANALIZACJI SANITARNEJ W GMINIE SIANÓW–KANALIZACJA ZACHÓD

INWESTOR
GMINA SIANÓW
UL. ARMII POLSKIEJ 30, 76–004 SIANÓW

TREŚĆ RYSUNKU
PROJEKT ZABUDOWY I ZAGOSPODAROWANIA TERENU BUDOWY SIECI KANALIZACJI SANITARNEJ GRAWITACYJNEJ I TŁOCZNEJ WRAZ Z PRZEPOMPOWNIAMI ŚCIEKÓW W M. KŁOS

STADIUM: PB
NR UMOWY: GKAP–-272.2.20.2011
DATA: 10.2012.

PROJEKTOWAŁ	mgr inż. Justyna Kutryn	ZAP/0088/POOS/11	
SPRAWDZIŁ	mgr inż. Grzegorz Włoch	U/73427/24/98	

PROJEKT
PROJEKT BUDOWLANY KANALIZACJI SANITARNEJ W GMINIE SIANÓW – KANALIZACJA ZACHÓD

SKALA: 1:500

NR RYSUNKU: 1

Strona 423

Ark. 9 KARTA REJESTRACYJNA MAPY DO CELÓW PROJEKTOWYCH

OBIEKT: obr. KŁOS wg. zakresu
gmina Sianów
powiat koszaliński
województwo zachodniopomorskie

SKALA: 1:500
Układ współrzędnych: 2000/5
Poziom odniesienia wysokości: Kronsztad '86

"GEOSYSTEM" spółka jawna
Jerzy Cieszko Jerzy Martyniuk
78–400 Szczecinek ul. Koszalińska 89
tel. 94 37–405–73
nazwa jednostki wykonawstwa geodezyjnego

Kierownik roboty:

Wykonano w ramach roboty geodezyjnej:
KERG nr: 617–4/2012

Mapę do celów projektowych sporządzono przy wykorzystaniu:
1. Mapy zasadniczej w skali 1:500 sekcje: 5.218.31.23.2.2, 5.218.31.23.2.4
2. Danych branżowych części uzbrojenia podziemnego
3. Pomiaru zieleni wysokiej i pomników przyrody oraz pomiaru innych obiektów wskazanych przez projektanta
4. Opracowanych geodezyjnie elementów planu zagospodarowania przestrzennego (linie rozgraniczające, linie regulacyjne, osie ulic)

W zakresie opracowania znajdują się punkty osnowy nr:brak

podlegające ochronie na podstawie art. 15, art. 48 ust.1 pkt. 3 ustawy Prawo geodezyjne i kartograficzne

Metoda sporządzenia mapy: wektorowa/cyfrowa

Identyfikator:

Na mapie do celów projektowych wykazano następujące uzgodnione przez z ZUDP projekty sieci uzbrojenia terenu:
brak

Granice i nr działek ewidencyjnych według danych PODGiK w Koszalinie z dnia: 24–08–2012r.

Dane dotyczące granic nie spełniają obowiązujących przepisów rozporządzenia MRRiB w sprawie ewidencji gruntów i budynków

Aktualność ZUD na dzień 24–08–2012r.

Informacje dotyczące typu nośnika oraz zawartości nośnika z danymi cyfrowymi:
1. Typ nośnika: CD
2. Zawartość: 617–4_2012.DXF 7.17 MB dn 30–08–2012r.:

Informacje dodatkowe:
1. Zakres pomiaru: ——
2. Redakcja znaków zgodna z instrukcją techniczną K–1 (1979) /K1(Podstawowa Mapa Kraju z 1998r.)
3. Stopień kartometryczności mapy do celów projektowych jest zgodny z przepisami instrukcji technicznej K1 (1979) / K–1 (Podstawowa Mapa Kraju z 1998r.)
4. Wszystkie trwałe obiekty podlegają wytyczeniu przez jednostkę wykonawstwa geodezyjnego
5. Nie wyklucza się istnienia w terenie również uzbrojenia, o którym brak było informacji branżowych i nie zostało odnalezione w czasie inwentaryzacji geodezyjnej

Rejestracja:

Uzbrojenie opracowano na podstawie
1. Danych branżowych z literą B
2. Pośredniego ustalenia przebiegu aparaturą elektromagnetyczną z literą A
3. Bezpośrednich pomiarów powykonawczych bez litery

W związku z tym w częściach 1 i 2 nie gwarantuje się kompletności, a dokładność położenia uzbrojenia na mapie może być niższa od dokładności kartometrycznej mapy.

GEODETA
mgr inż. Jerzy Martyniuk
Nr uprawnień 2393
Kierownik jednostki wykonawstwa geodezyjnego
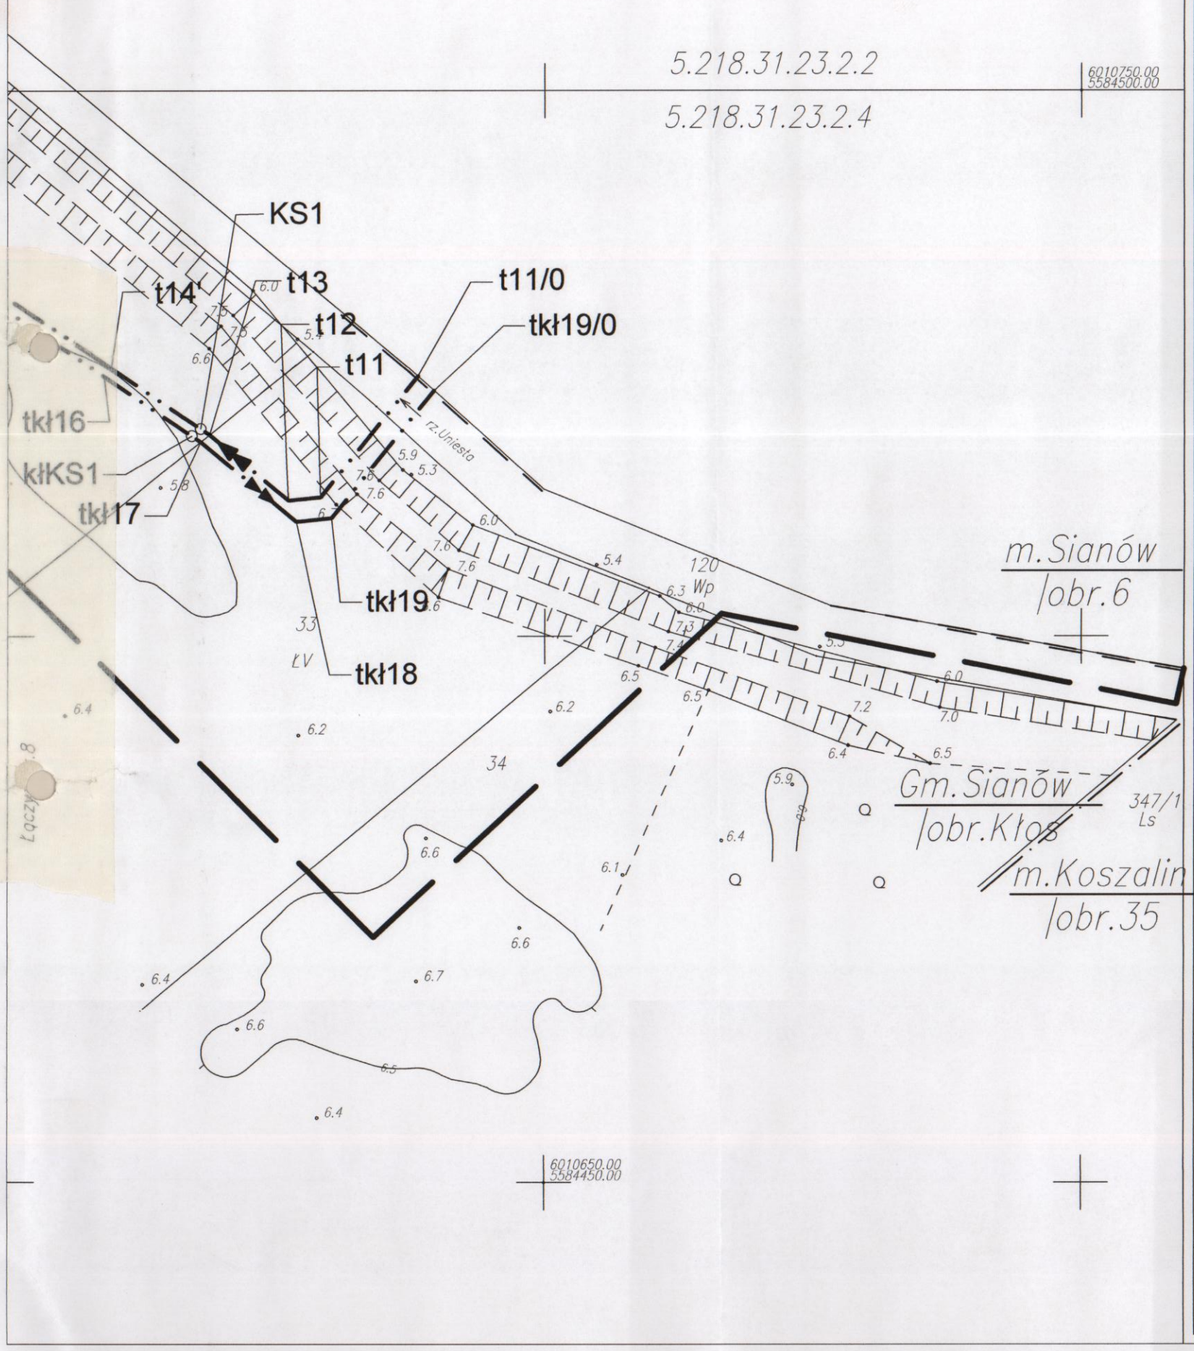
Aktualność mapy do celów projektowych na dzień:
24–08–2012